

PLANTA BAJA + 0,05

REFERENCIAS

DENOMINACIÓN DE LOCALES

- 01 ESTAR-COMEDOR D1
- 02 DORMITORIO D1
- 03 BAÑO D1
- 04 COCINA-LAVADERO D1
- 05 PATIO D1
- 06 ESTAR-COMEDOR D2
- 07 DORMITORIO D2
- 08 BAÑO D2
- 09 COCINA-LAVADERO D2
- 10 PATIO D2
- 11 ESTAR-COMEDOR D3
- 12 COCINA D3
- 13 BAÑO D3
- 14 LAVADERO D3
- 15 DORMITORIO D3
- 16 PATIO D3
- 17 ESTAR-COMEDOR D4
- 18 COCINA D4
- 19 BAÑO D4
- 20 LAVADERO D4
- 21 DORMITORIO D4
- 22 PATIO D4

TERMINACIONES

- SOLIDOS**
 A Piso ceramico 45x45 antideslizante
 B Piso ceramico 45x45 antideslizante

CIELORRASOS

- C Suspendido de placas de yeso
 D Suspendido de PVC

REVESTIMIENTOS




- E Revoque grueso + revoque fino + pintura latex interior
 F Revoque impermeable + revoque grueso + revoque fino + pintura latex interior
 G Revoque impermeable + Revoque grueso + revestimiento plástico texturado

- H Revoque impermeable + revoque grueso + revoque fino + cerámico

- I Revoque impermeable + revoque grueso + revoque fino + pintura latex exterior




TIPO DE MURO

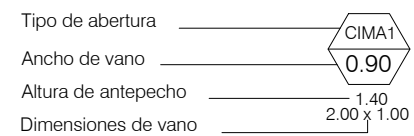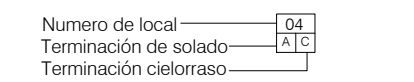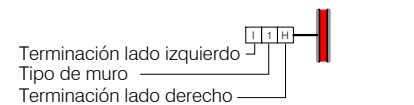
- 1 MAMPOSTERÍA LADRILLO PET e=0,20 m
- 2 MAMPOSTERÍA LADRILLO PET e=0,15 m
- 3 MAMPOSTERÍA EXISTENTE
- 4 MAMPOSTERÍA LADRILLO HUECO e=0,20 m
- 5 MAMPOSTERÍA LADRILLO COMÚN e=0,15 m



LOS CONSTITUYENTES




*Todas las medidas deberán ser corroboradas en obra

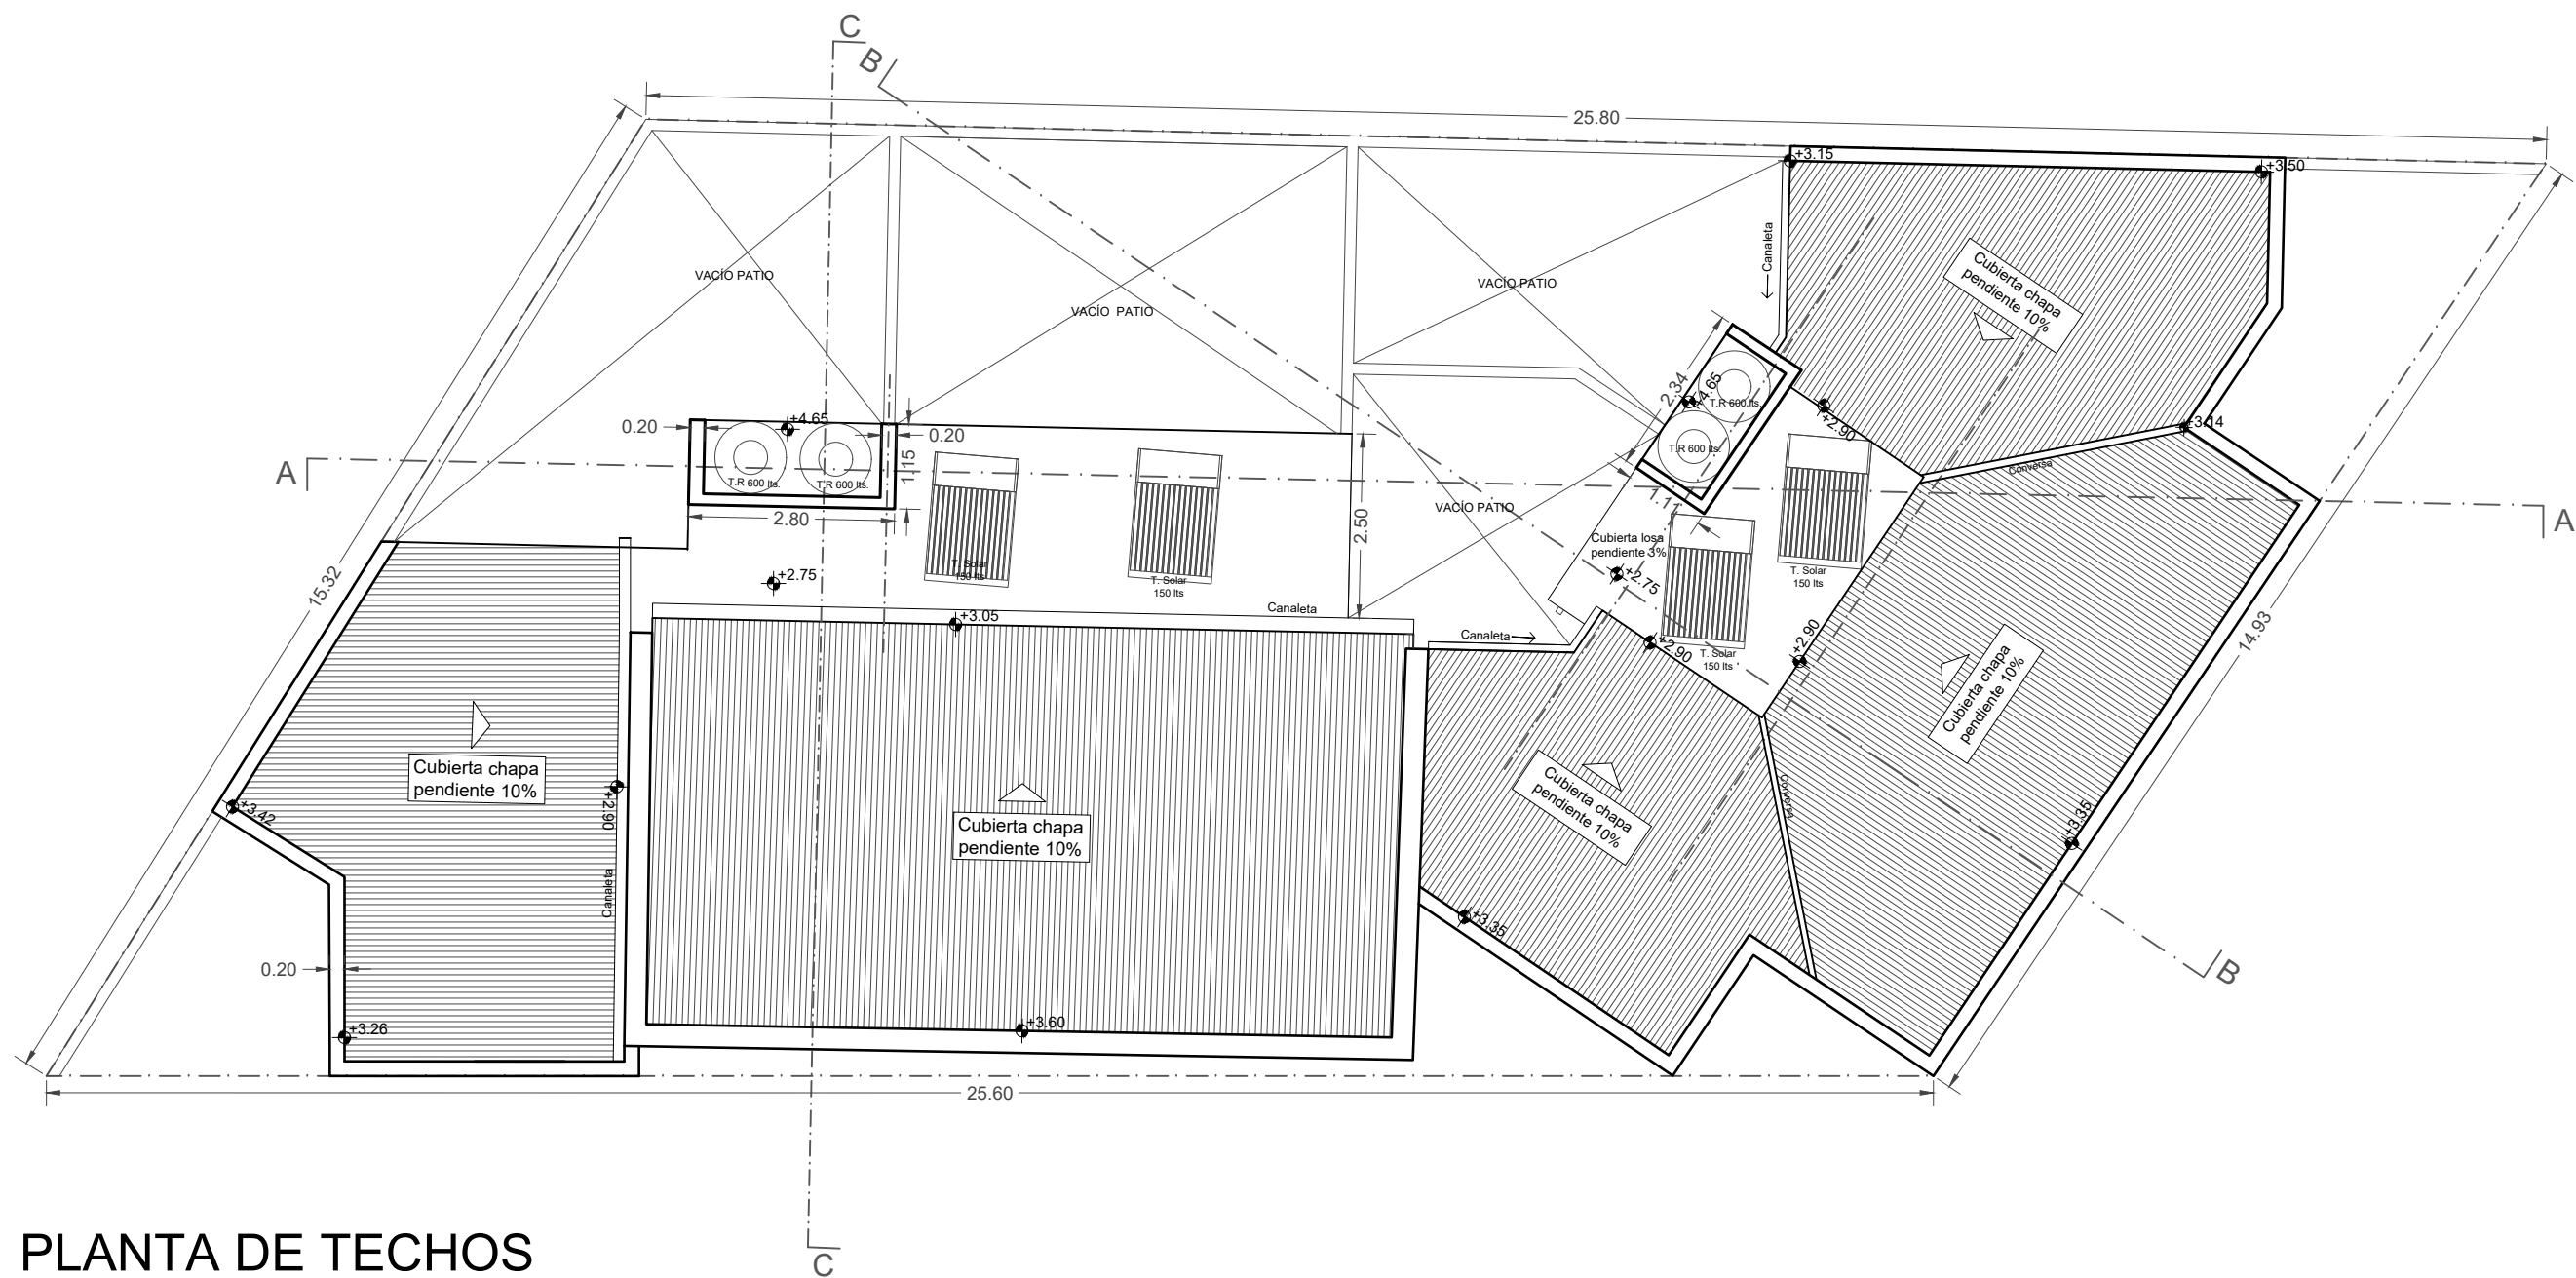
RESIDENCIAS ADULTOS MAYORES		PLANO N° 1	ESCALA 1:100
	MUNICIPALIDAD DE CRESPO - ENTRE RIOS SECRETARIA DE SERVICIOS PÚBLICOS	CORTES A, B Y C	
		 Arq. Omar Alejandro Molteni SECRETARIO DE CRETARIO DE GOBIERNO Y AMBIENTE	 Arq. Abel Rubén Darío Schneider PRESIDENTE MUNICIPAL
FIRMA / SELLO			




PLANTA DE TECHOS

*Todas las medidas deberán ser corroboradas en obra

 MUNICIPALIDAD DE CRESPO - ENTRE RIOS SECRETARIA DE SERVICIOS PÚBLICOS		PLANO N° 2	ESCALA 1:100	 Arq. Omar Alejandro Molteni SECRETARIO DE GOBIERNO Y AMBIENTE	 Arq. Abel Rubén Darío Schneider PRESIDENTE MUNICIPAL
		RESIDENCIAS ADULTOS MAYORES			

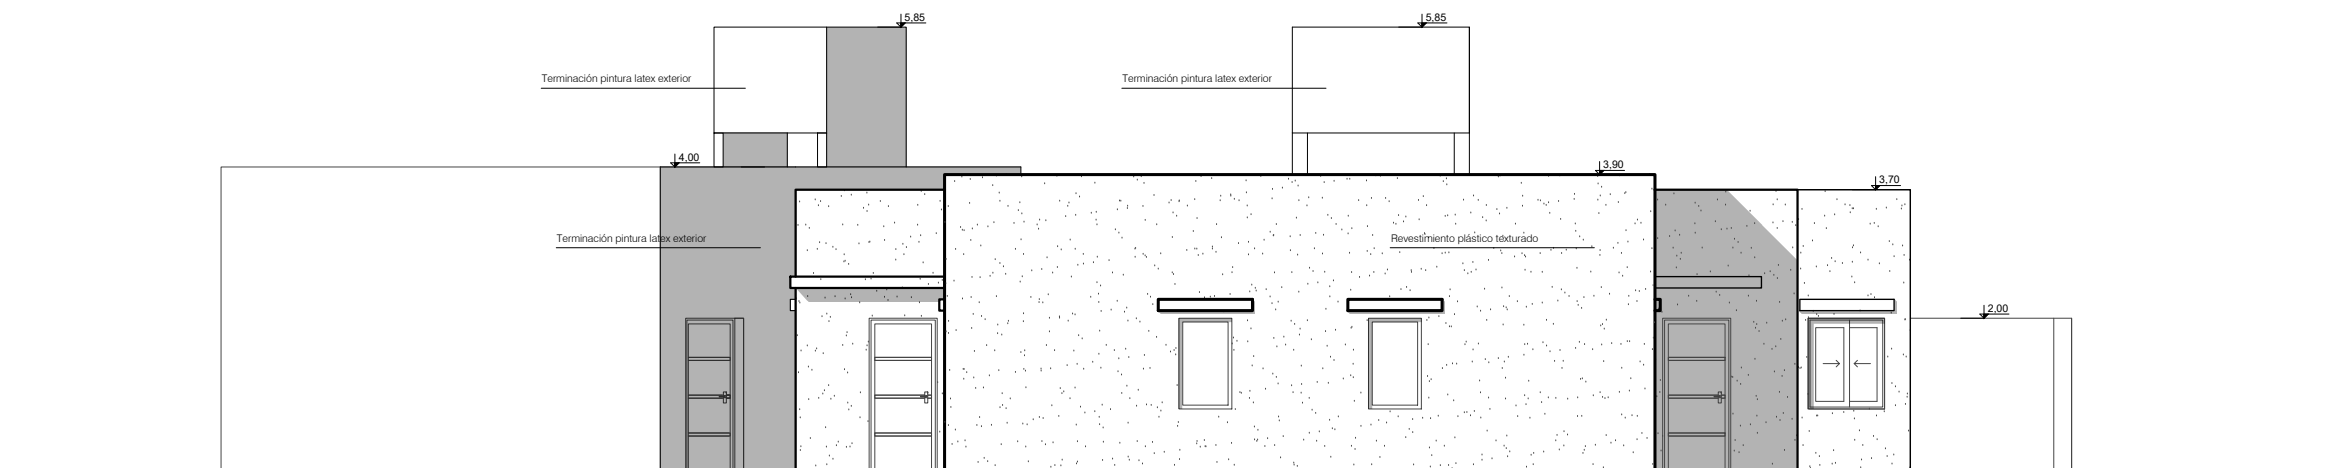

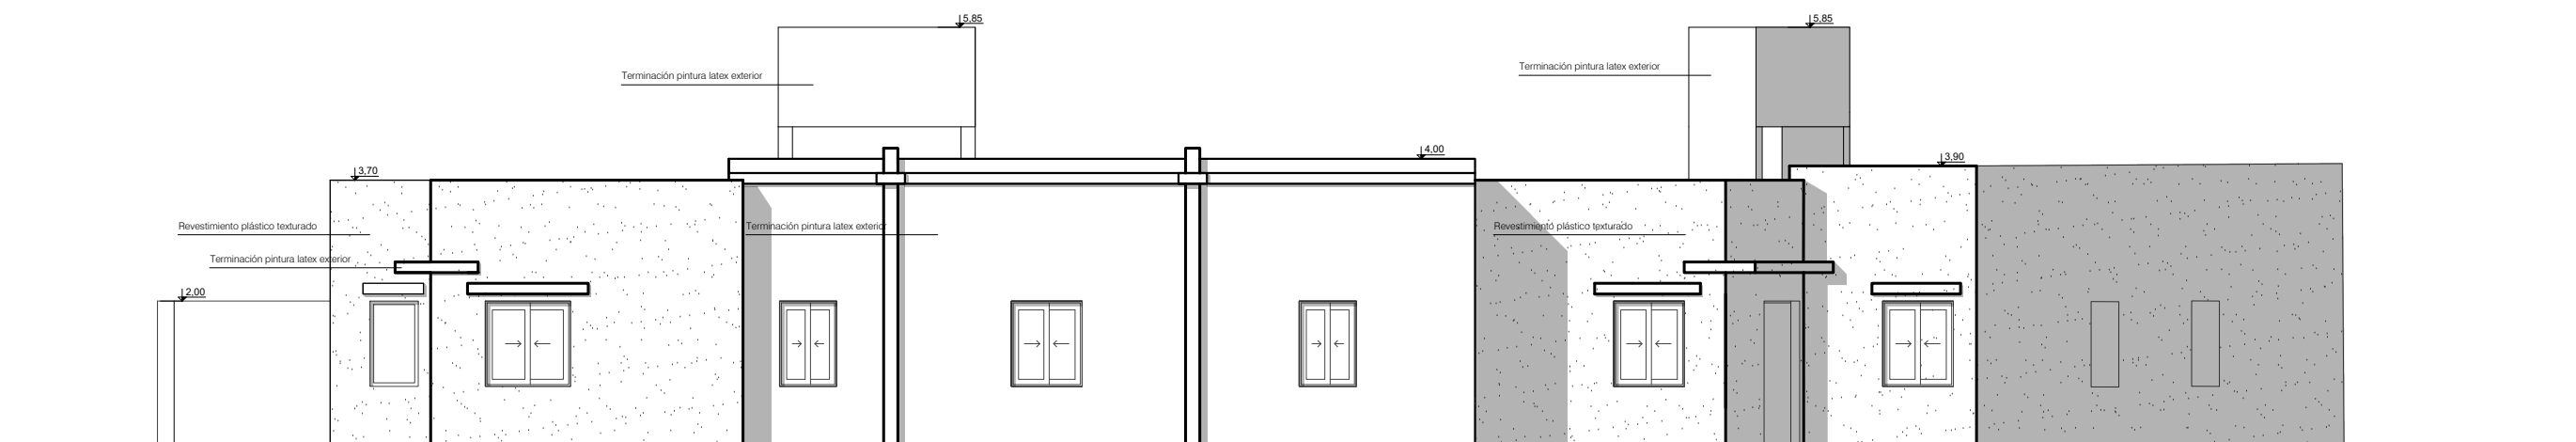


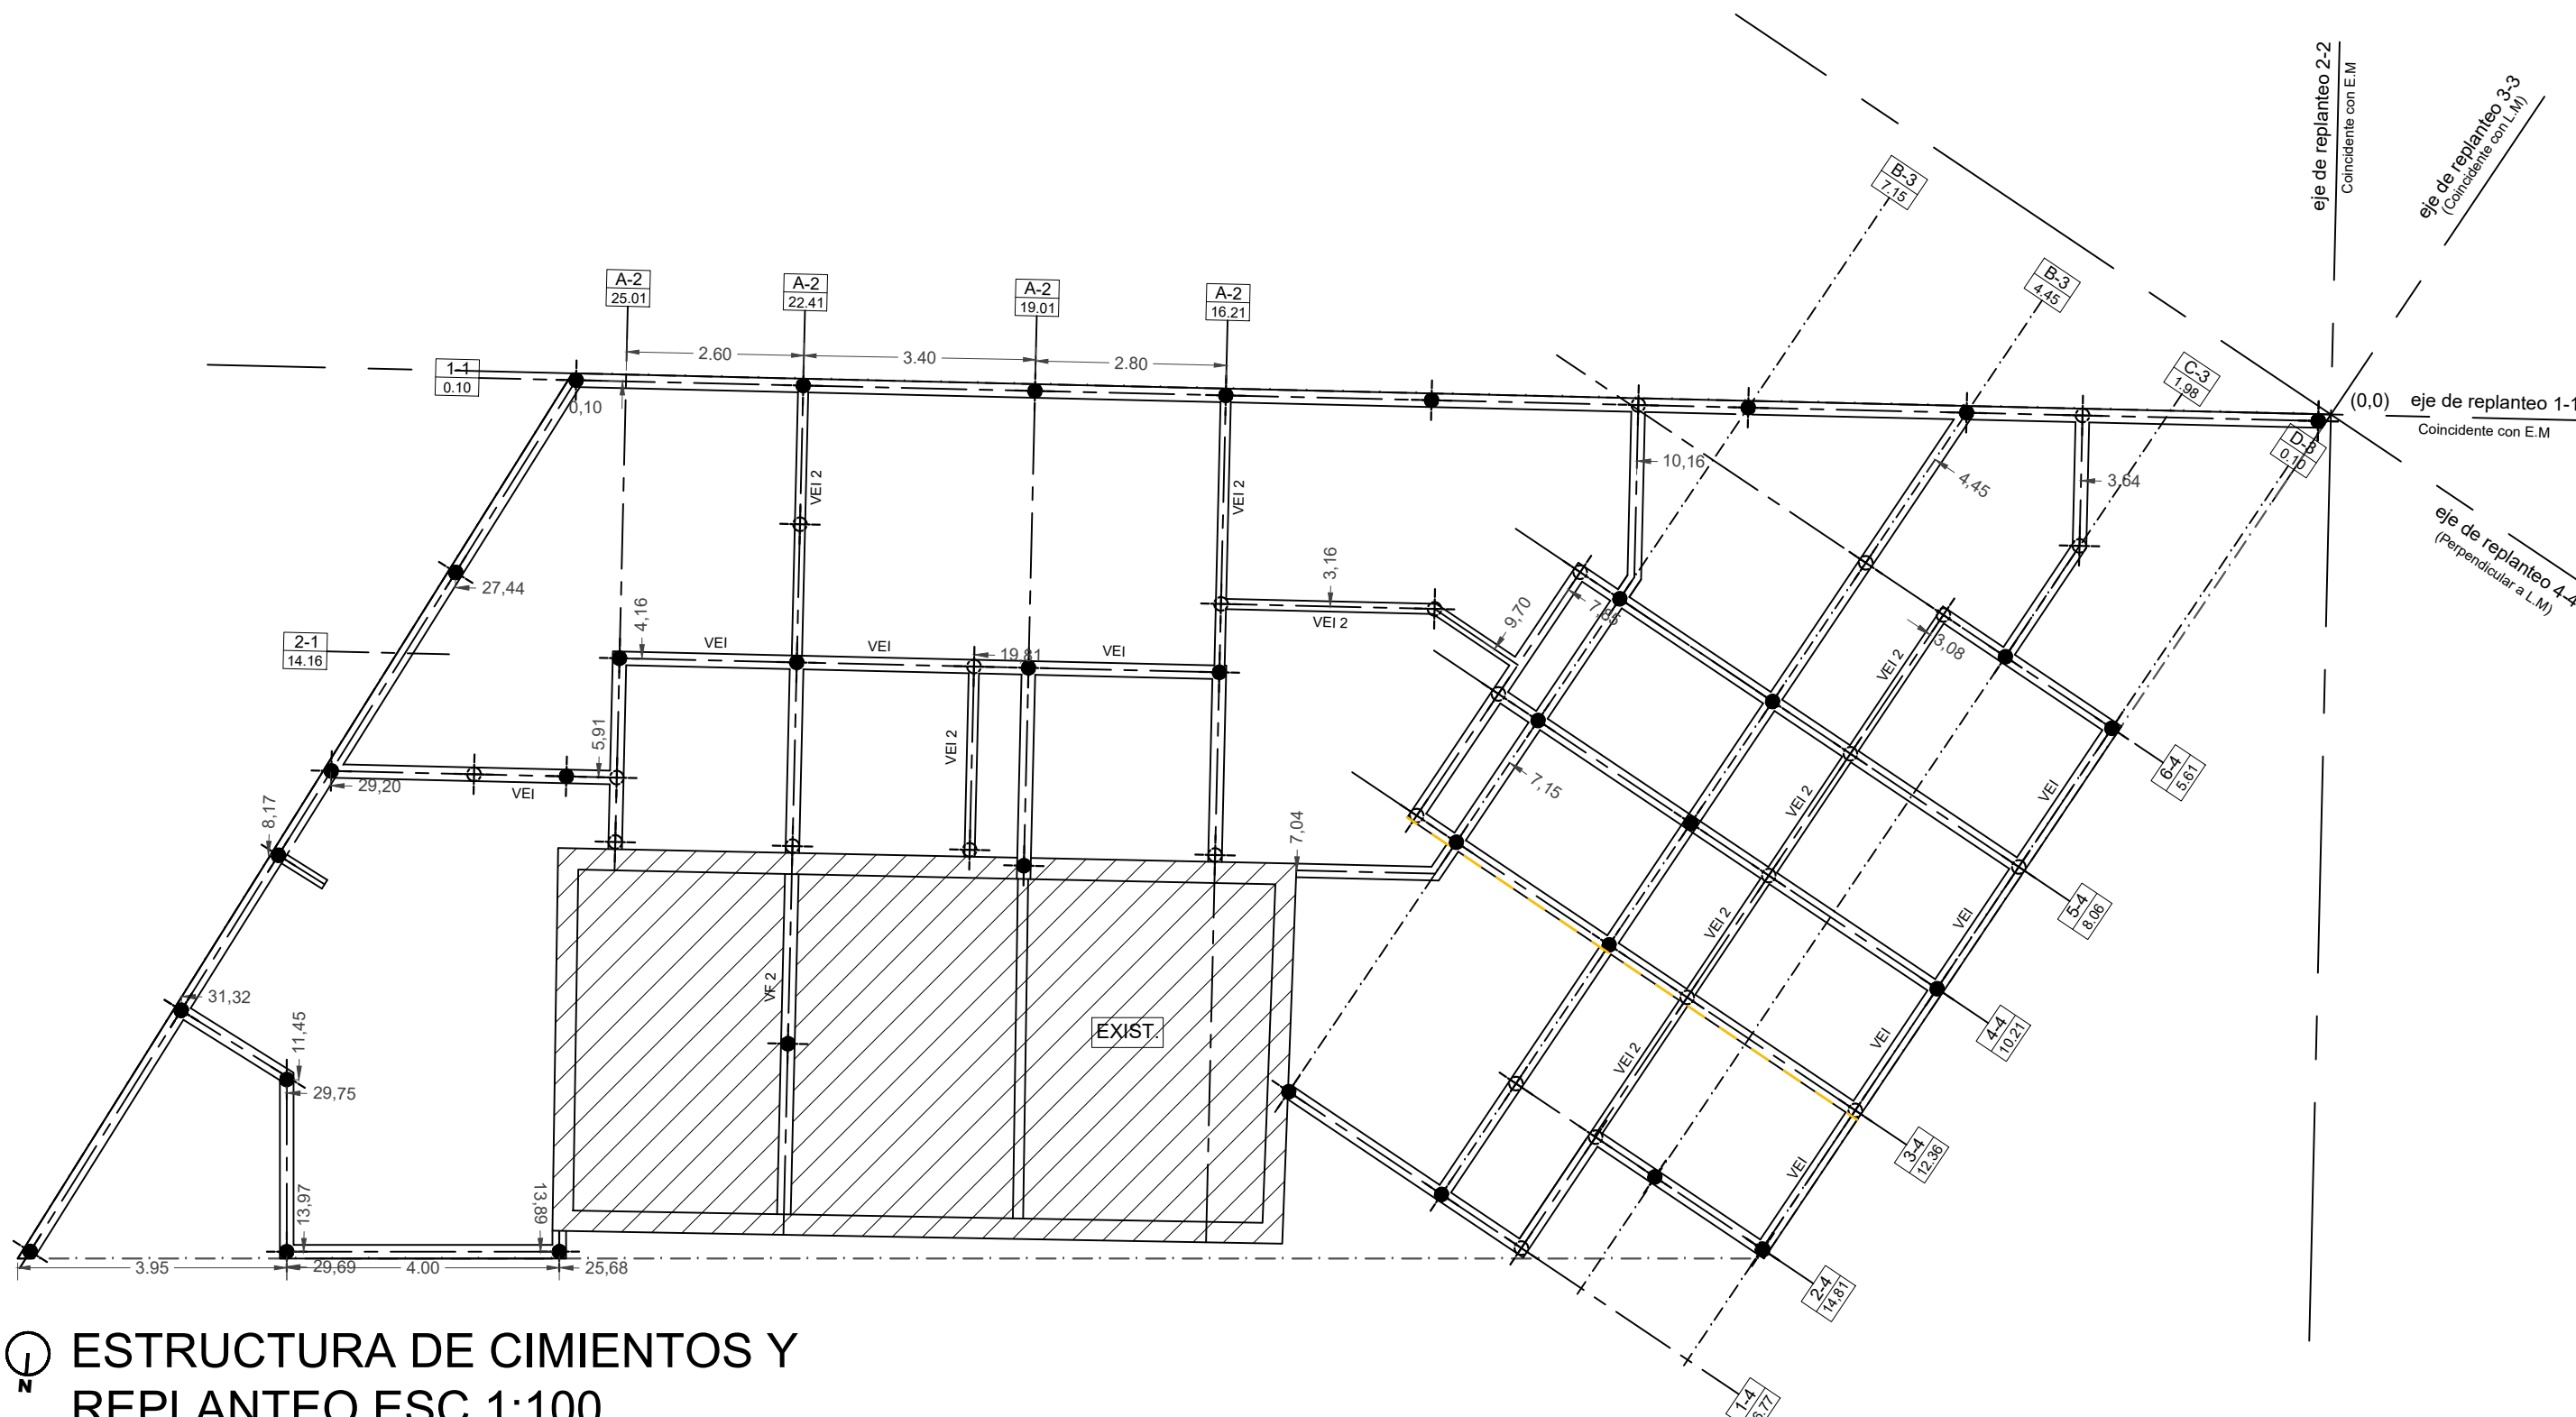
FACHADA NOROESTE ESC 1:50



FACHADA NORTE ESC 1:50


*Todas las medidas deberán ser corroboradas en obra

RESIDENCIAS ADULTOS MAYORES		PLANO N° 4	ESCALA 1:50
	MUNICIPALIDAD DE CRESPO - ENTRE RIOS SECRETARIA DE SERVICIOS PÚBLICOS		VISTAS FACHADAS
			 Arq. Omar Alejandro Molteni SECRETARIO DE GOBIERNO Y AMBIENTE
		 Arq. Abel Rubén Darío Schneider PRESIDENTE MUNICIPAL	
FIRMA / SELLO			




ESTRUCTURA DE CIMIENTOS Y REPLANTEO ESC 1:100

- REFERENCIAS
- P1: Continúa en columna (C1)
 - P2: Termina en Viga de encadenado inferior
- VEI: Viga de encadenado inferior muros e=0,20m
 VEI 2: Viga de encadenado inferior muros e=0,15m
 CONTRAPISOS: esp:12cm
 Malla hierro 15x25 Ø6 y H17
 Bajo contrapiso film polietileno 200mic

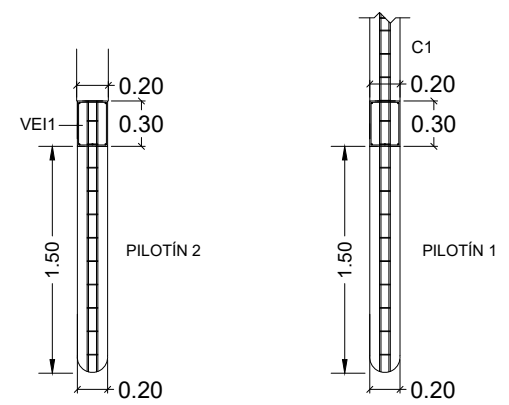




*Todas las medidas deberán ser corroboradas en obra

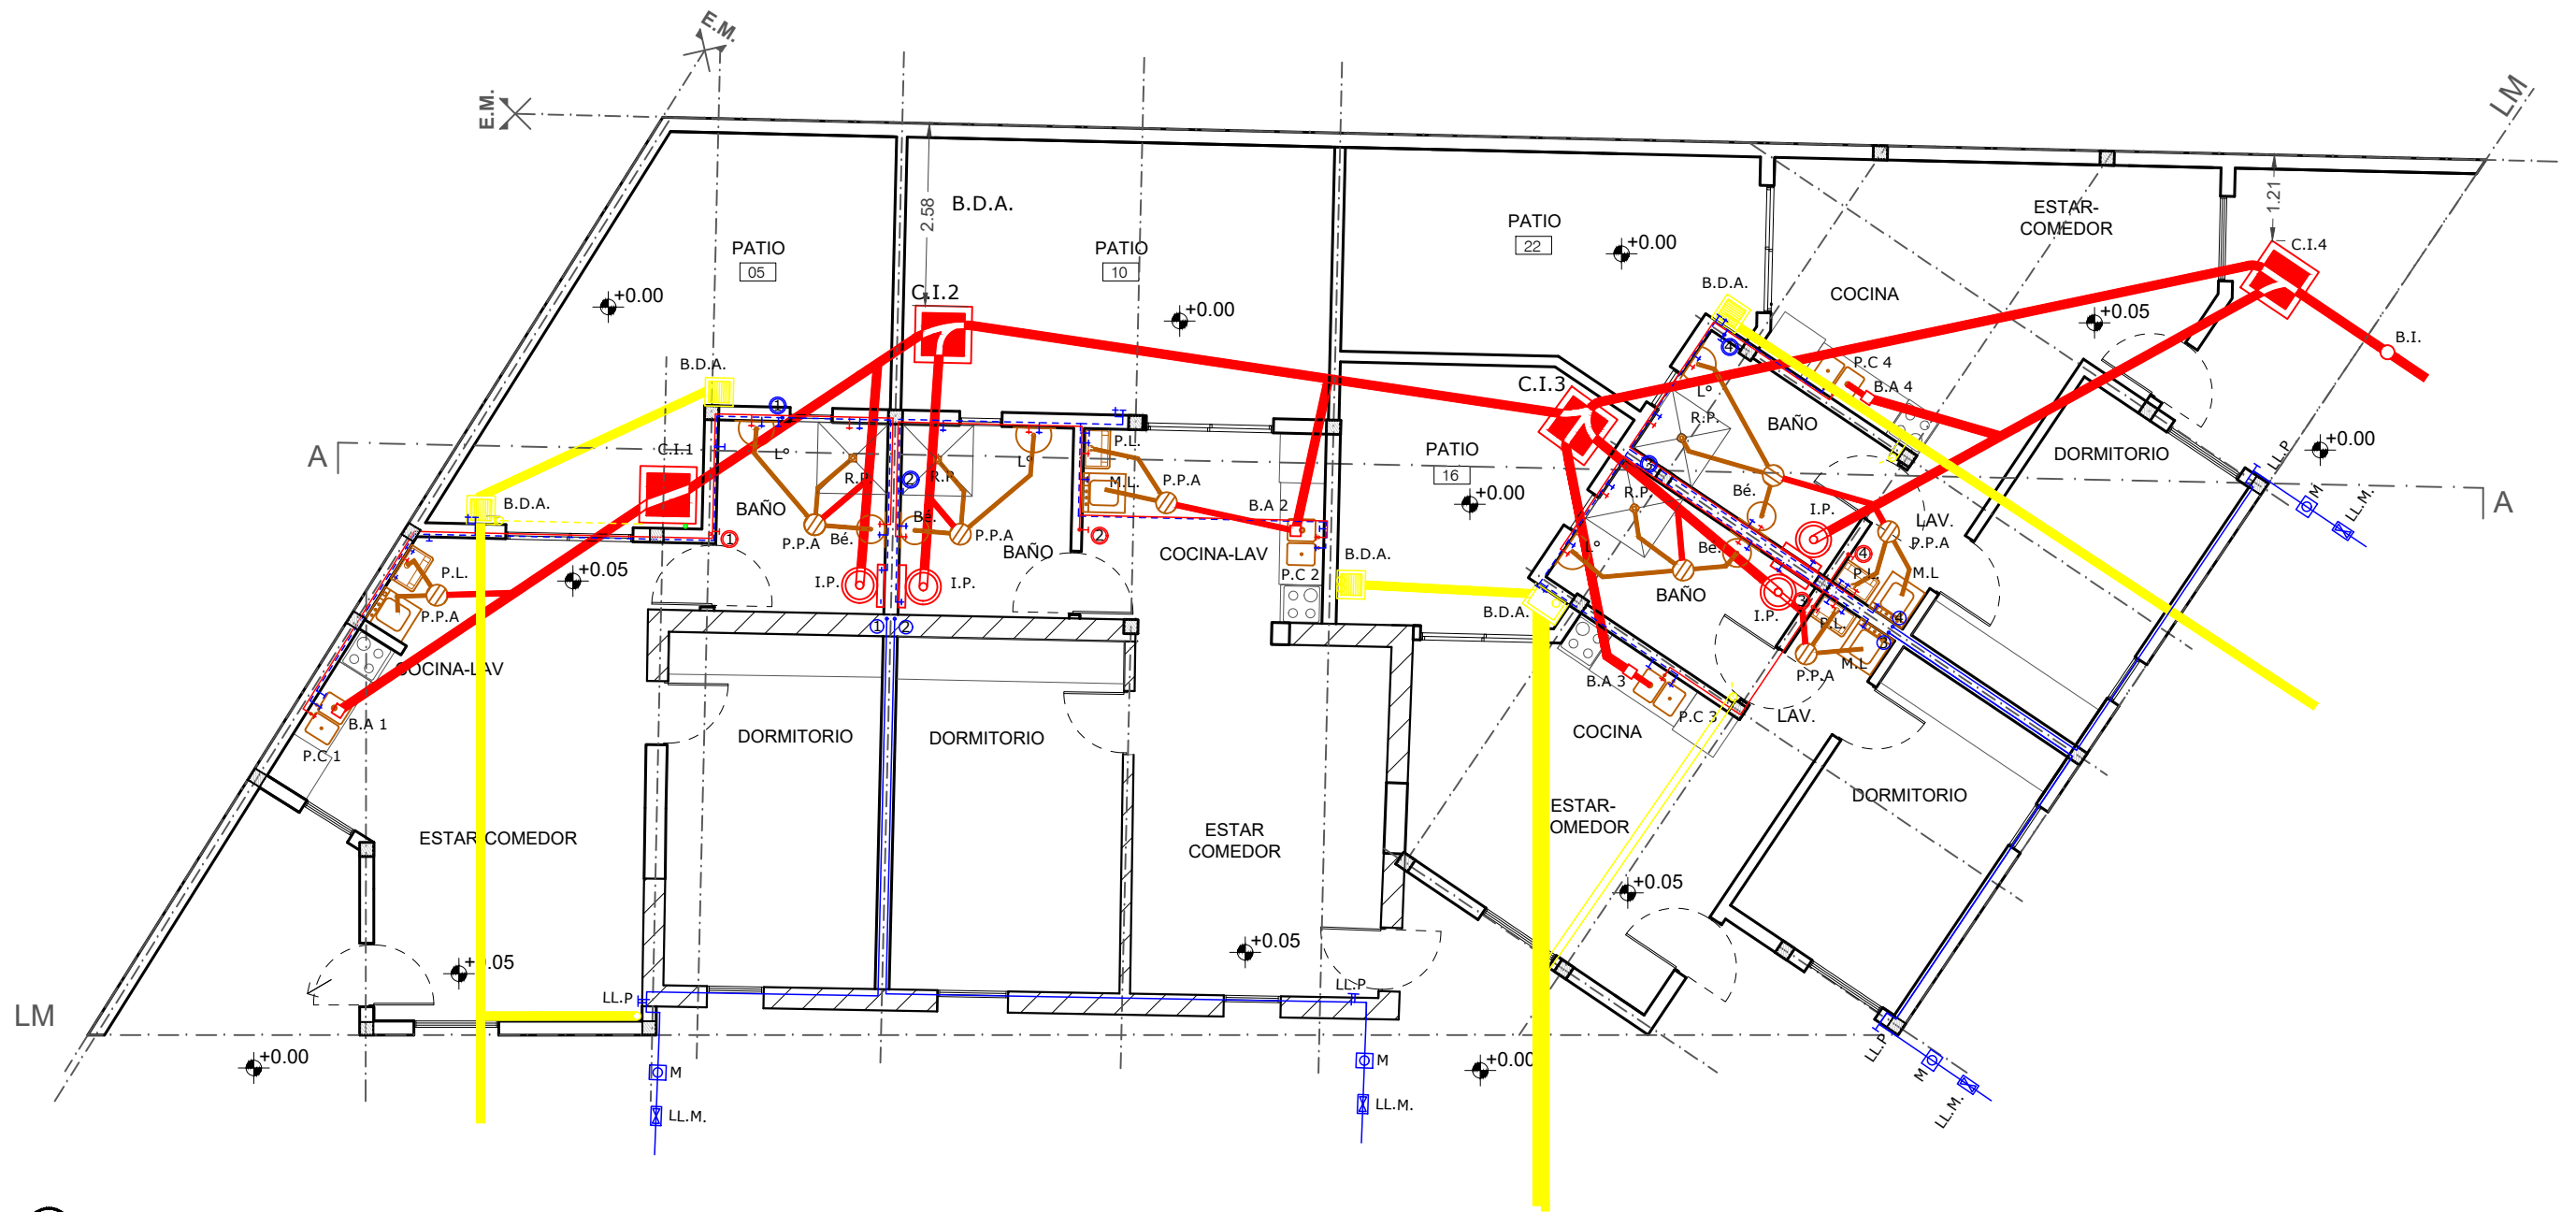
	RESIDENCIAS ADULTOS MAYORES		PLANO N° 5	ESCALA 1:100
	MUNICIPALIDAD DE CRESPO - ENTRE RIOS SECRETARIA DE SERVICIOS PÚBLICOS		PLANO PLANTA DE REPLANTEO Y CIMIENTACIÓN	
			 Arq. Omar Alejandro Molteni SECRETARIO DE GOBIERNO Y AMBIENTE	 Arq. Abel Rubén Darío Schneider PRESIDENTE MUNICIPAL
FIRMA / SELLO				



PLANTA BAJA INSTALACIONES

*Todas las medidas deberán ser corroboradas en obra

RESIDENCIAS ADULTOS MAYORES		PLANO N° 7	ESCALA 1:100
	MUNICIPALIDAD DE CRESPO - ENTRE RIOS	PLANTA INSTALACIONES	
	SECRETARIA DE SERVICIOS PÚBLICOS		
		 Arq. Omar Alejandro Molteni SECRETARIO DE GOBIERNO Y AMBIENTE	 Arq. Abel Rubén Darío Schneider PRESIDENTE MUNICIPAL
		FIRMA / SELLO	

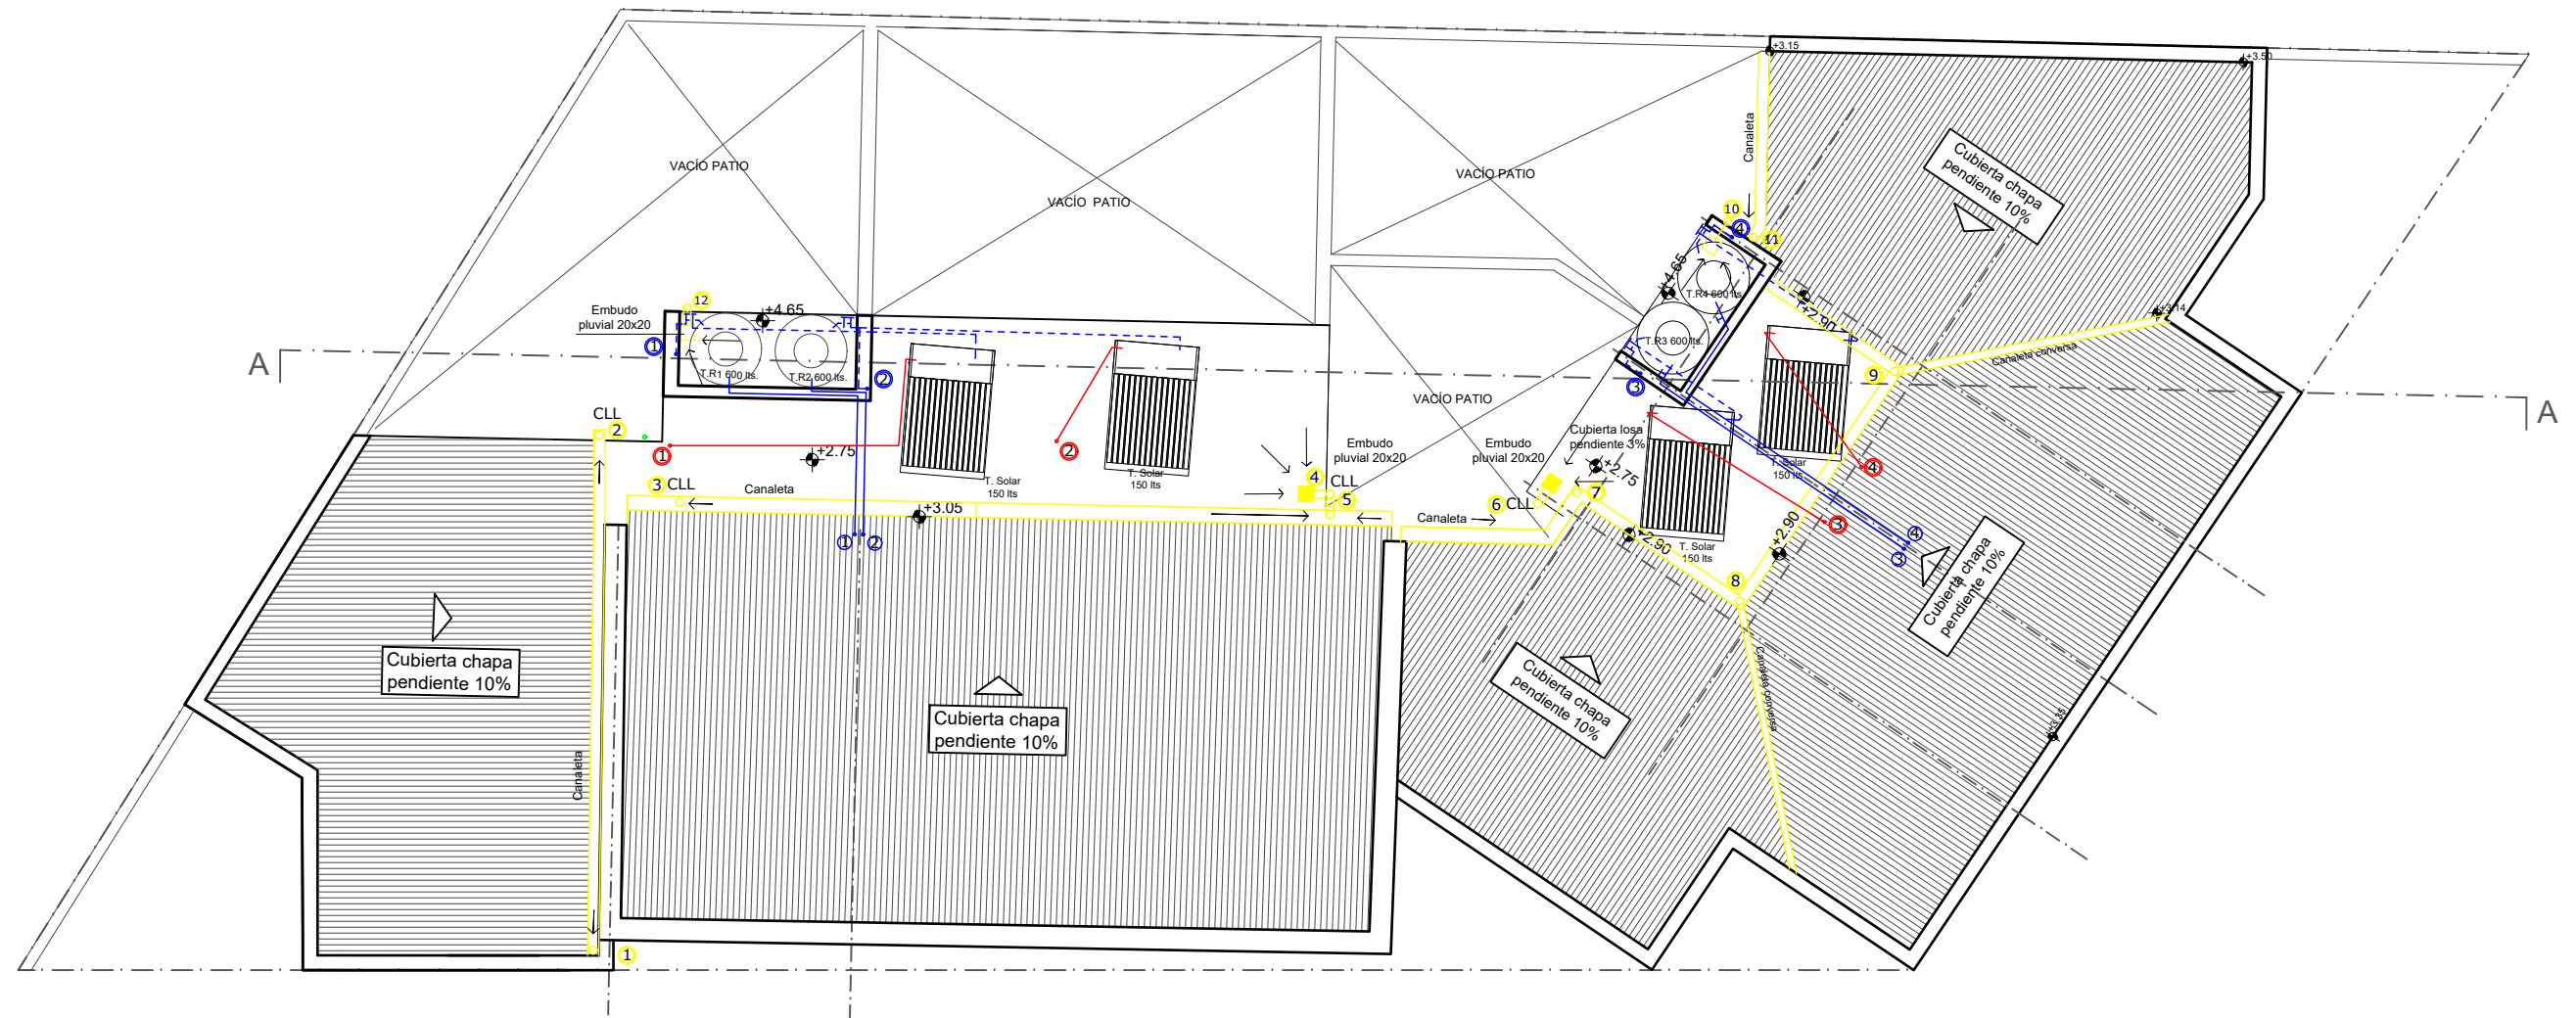


PLANTA DE TECHOS

*Todas las medidas deberán ser corroboradas en obra

RESIDENCIAS ADULTOS MAYORES		PLANO N° 8	ESCALA 1:100
	MUNICIPALIDAD DE CRESPO - ENTRE RIOS SECRETARIA DE SERVICIOS PÚBLICOS	PLANTA DE TECHOS INSTALACIONES	
		 Arq. Omar Alejandro Molteni SECRETARIO DE GOBIERNO Y AMBIENTE	 Arq. Abel Rubén Darío Schneider PRESIDENTE MUNICIPAL
FIRMA / SELLO			

CORTE DE INSTALACIONES SANITARIAS

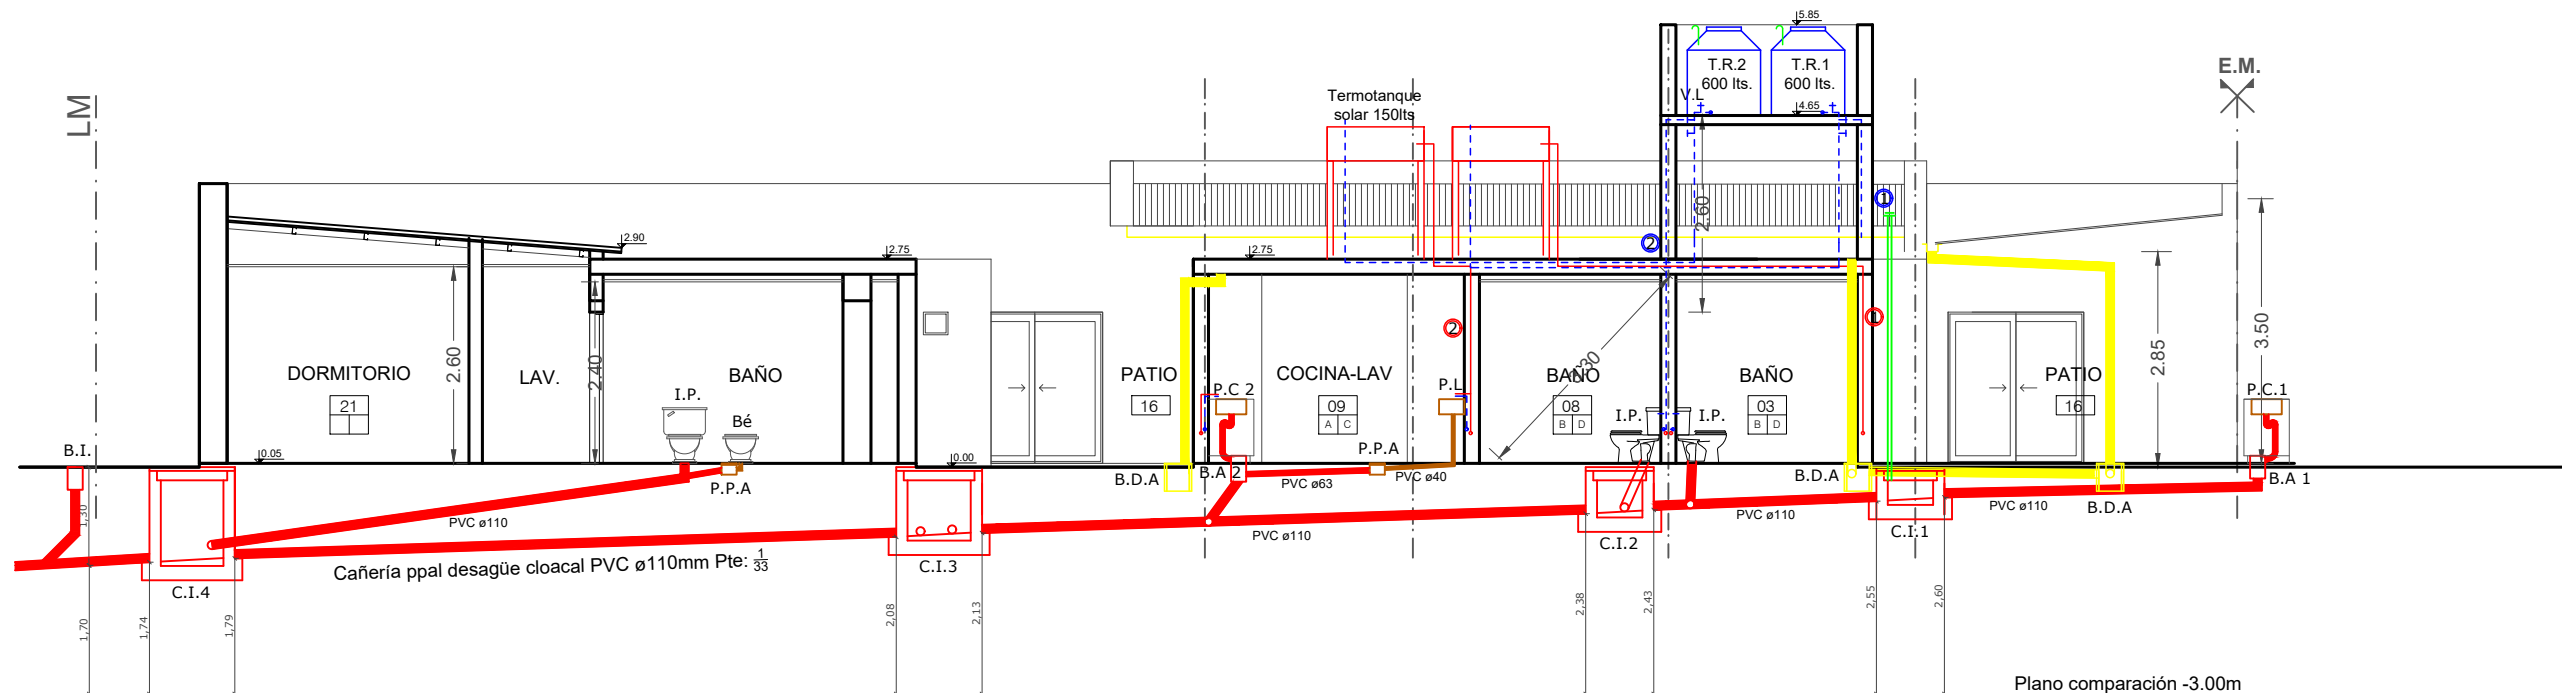


Long de cañería = 23,10m
 $23,10 \times \frac{1}{33} = 0,70\text{m}$ (desnivel)
 $+0,05 \times 4 \text{ C.I.} = 0,90\text{m}$ (dif total entre tapada mín y tapada máx)
 TAPADA MINIMA -0,40m - TAPADA MÁXIMA -1,30m

CAÑERÍAS	INSTALACIONES SANITARIAS
PLUVIALES	CLL: Caño de lluvia Ø 110 PVC
CLOCALES	Ø 110 PVC CAÑERÍA PRIMARIA PRINCIPAL Ø 63 PVC CAÑERÍA PRIMARIA Ø 50 PVC VENTILACIÓN Ø 40 PVC CAÑERÍA SECUNDARIA
AGUA	Ø 19mm termofusión directo de red y colector Ø 13mm termofusión distribución de agua fría y caliente


*Todas las medidas deberán ser corroboradas en obra

RESIDENCIAS ADULTOS MAYORES		PLANO N° 9	ESCALA 1:100
	MUNICIPALIDAD DE CRESPO - ENTRE RIOS SECRETARIA DE SERVICIOS PÚBLICOS		CORTE INSTALACIONES
			 Arq. Omar Alejandro Molteni SECRETARIO DE GOBIERNO Y AMBIENTE
		 Arq. Abel Rubén Darío Schneider PRESIDENTE MUNICIPAL	
FIRMA / SELLO			

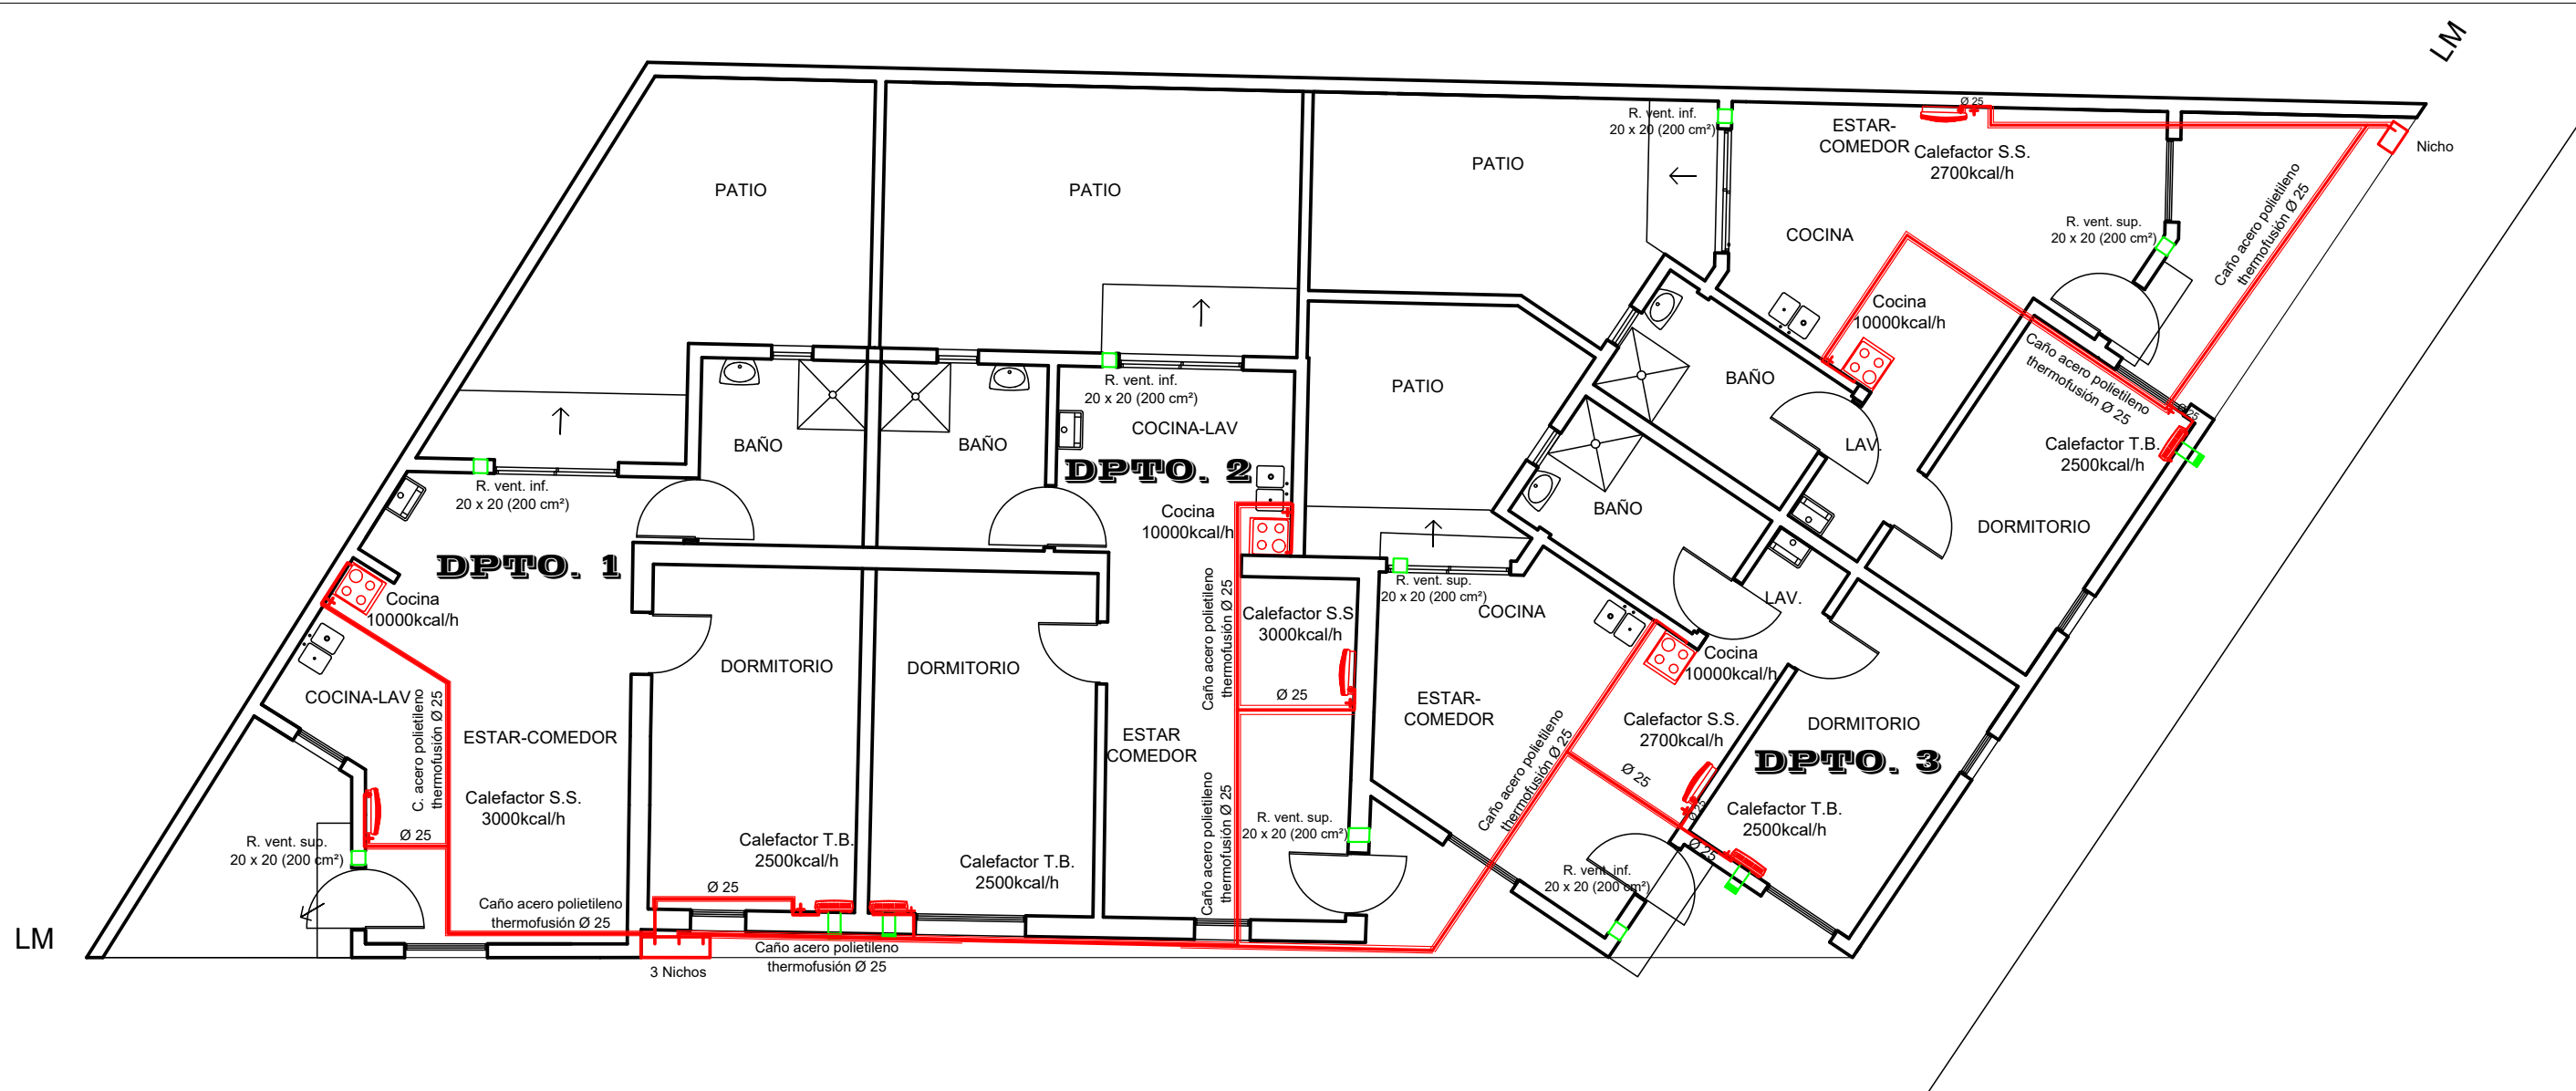


PLANTA INSTALACIÓN DE GAS

DETALLE GABINETE 3 MEDIDORES

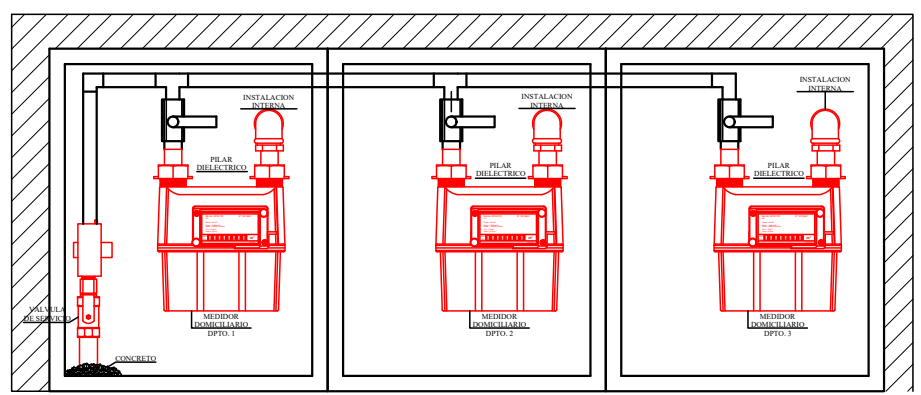

DETALLE GABINETE MEDIDOR

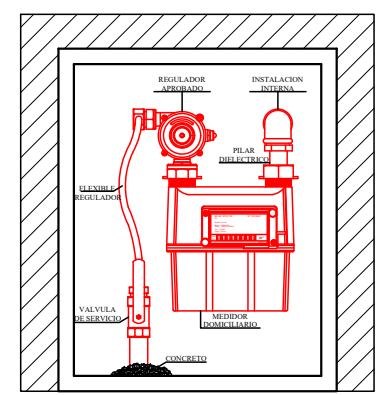


*Todas las medidas deberán ser corroboradas en obra

RESIDENCIAS ADULTOS MAYORES		PLANO N° 10	ESCALA 1:100
 MUNICIPALIDAD DE CRESPO - ENTRE RIOS SECRETARIA DE SERVICIOS PÚBLICOS	INSTALACIÓN DE GAS		 Arq. Omar Alejandro Molteni SECRETARIO DE GOBIERNO Y AMBIENTE
			 Arq. Abel Rubén Darío Schneider PRESIDENTE MUNICIPAL

FIRMA / SELLO

DEPTO 1 CIRCUITOS	DEPTO 2 CIRCUITOS	DEPTO 3 CIRCUITOS	DEPTO 4 CIRCUITOS	TOTALES
1- IG 11 Bocas 2- UG 12 Bocas 3- UE 2 Bocas	1- IG 11 Bocas 2- UG 13 Bocas 3- UE 2 Bocas	1- IG 10 Bocas 2- UG 13 Bocas 3- UE 2 Bocas	1- IG 11 Bocas 2- UG 13 Bocas 3- UE 2 Bocas	Bocas IG 43 Bocas Bocas UG 51 Bocas Bocas UE 8 Bocas

REFERENCIAS			
SIMB.	DENOMINACION	SIMB.	DENOMINACION
	Medidor		Boca de Pared
	Tablero General		Interruptor 1 Punto
	Boca de Techo		Interruptor Combinado
	Tomacorriente		Tablero Seccional

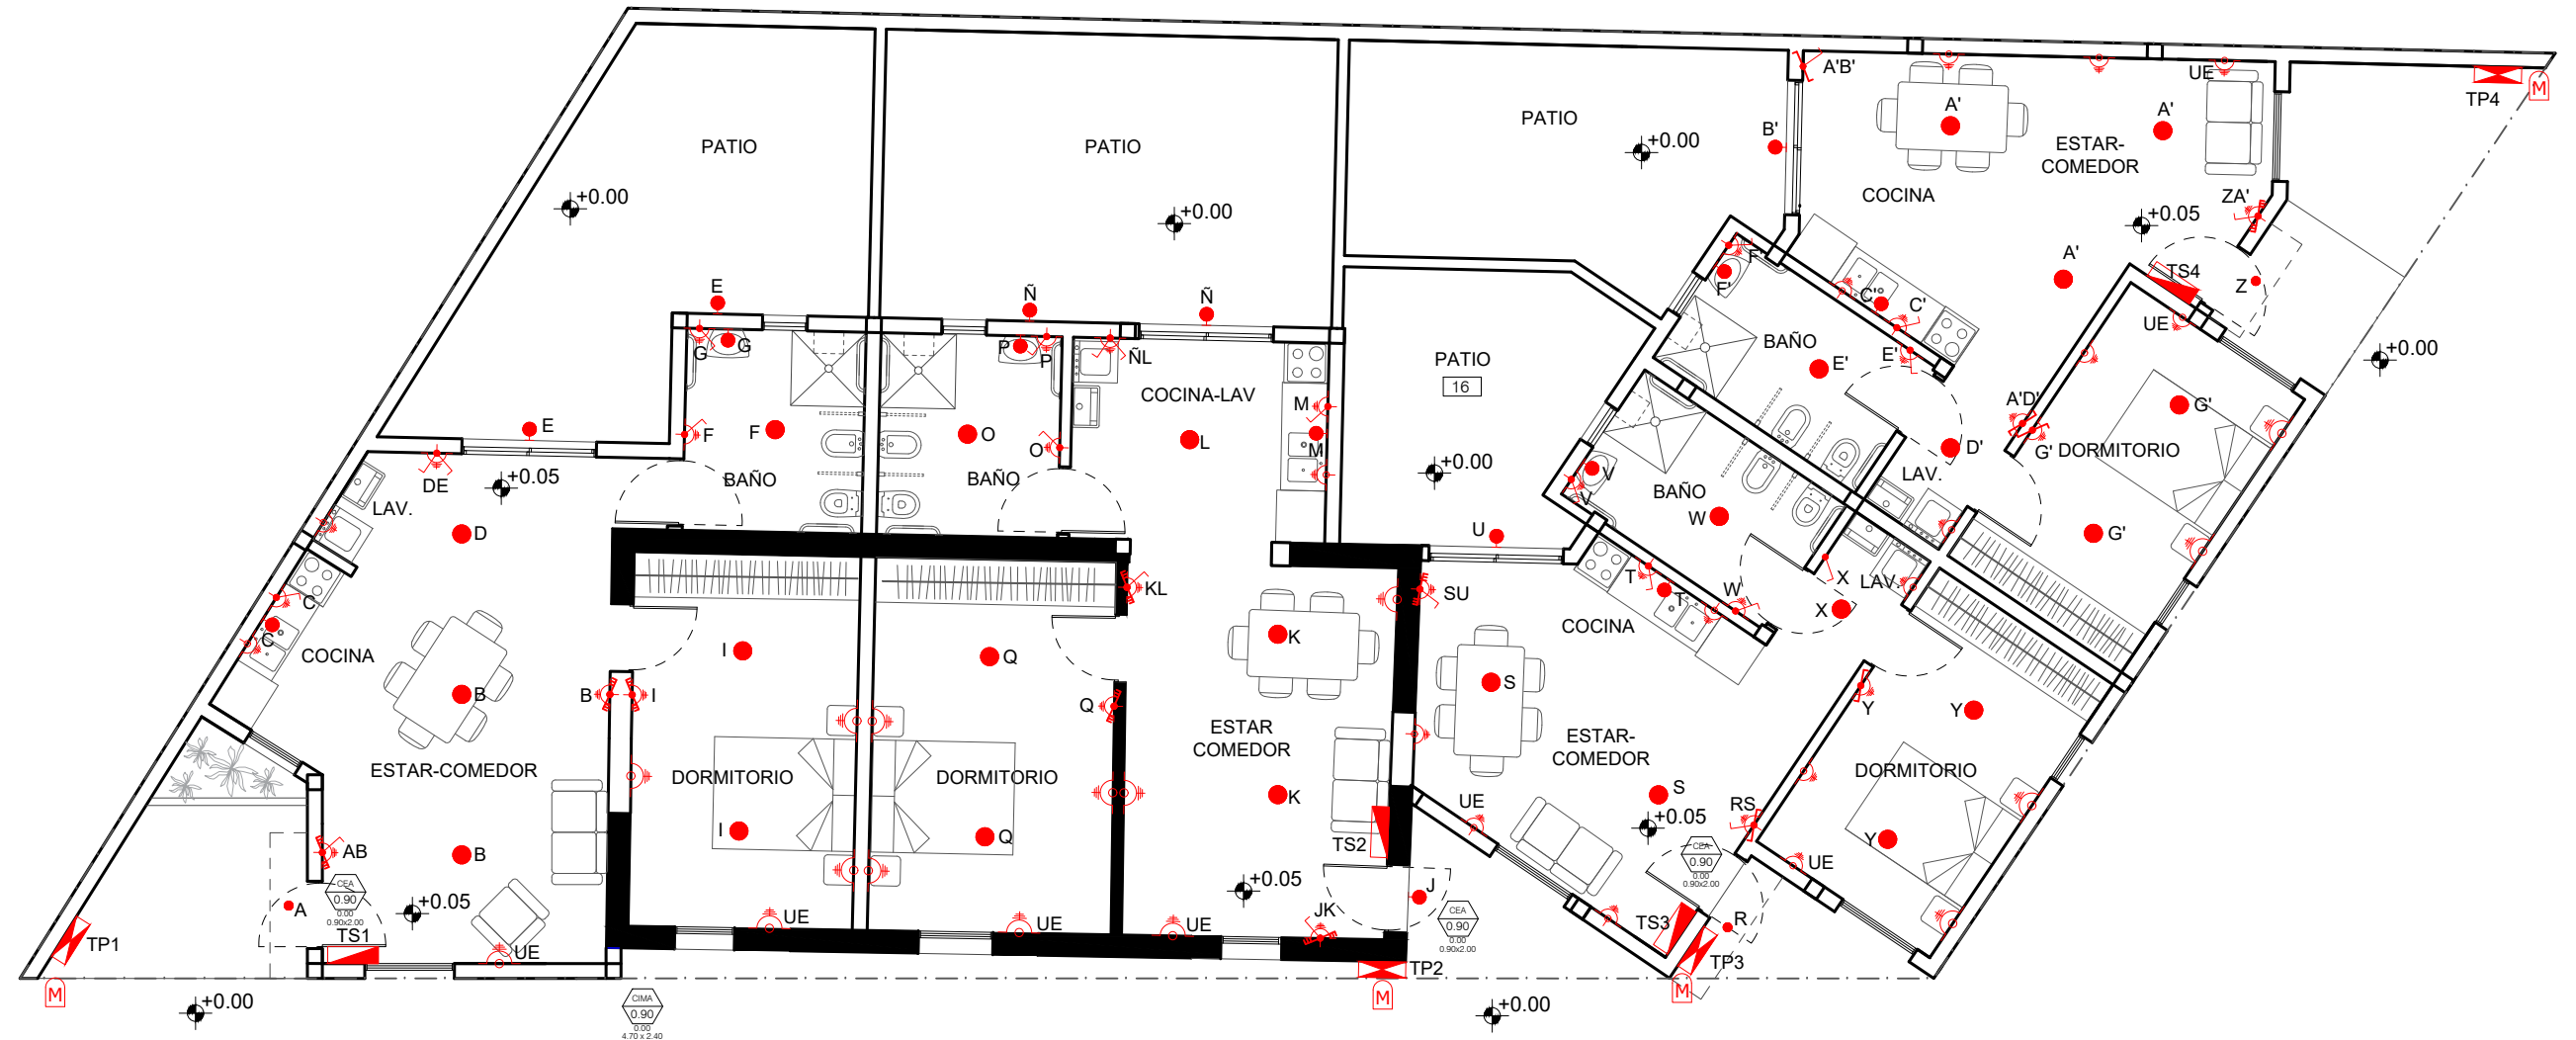

LAS LLAVES DE LUZ Y TOMACORRIENTES NO DEBERÁN ESTAR UBICADOR A UNA ALTURA MENOR A 0,40m NI SUPERIOR A 1,20m


ESQUEMA ELÉCTRICO

*Todas las medidas deberán ser corroboradas en obra

RESIDENCIAS ADULTOS MAYORES		PLANO N° 11	ESCALA 1:100
	MUNICIPALIDAD DE CRESPO - ENTRE RIOS	ESQUEMA ELÉCTRICO	
	SECRETARIA DE SERVICIOS PÚBLICOS		
		 Arq. Omar Alejandro Molteni SECRETARIO DE GOBIERNO Y AMBIENTE	 Arq. Abel Rubén Darío Schneider PRESIDENTE MUNICIPAL
FIRMA / SELLO			


CIMA1
0.90
CIMA1: Carpintería interior de madera

Tipo: Puerta placa
Material: Madera
Forma de abrir: Batiente
Cant. hojas: 1
Marco: Aluminio
Premarco: Si
Dimensiones: 0.90x2.00
Cantidad: 8

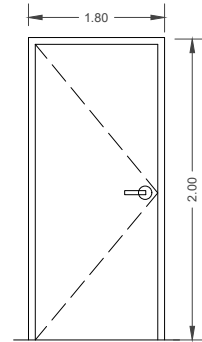


CEA1
0.90
CEA1: Carpintería exterior de aluminio

Tipo: Puerta
Material: Aluminio blanco
Forma de abrir: Batiente
Cant. hojas: 1
Premarco: Si
Dimensiones: 0.90x2.00
Cantidad: 4

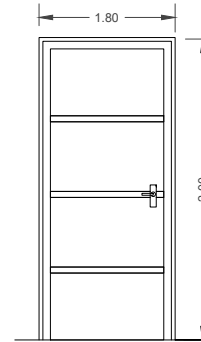


CEA2
1.80
CEA2: Carpintería exterior de aluminio

Tipo: Puerta-ventana
Material: Aluminio blanco
Forma de abrir: Corrediza
Cant. hojas: 2
Marco: Aluminio
Premarco: Con premarco
Dimensiones: 1.80x2.00
Cantidad: 4

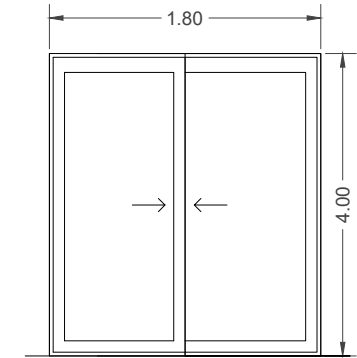


CEA3
0.80
CEA3: Carpintería exterior de aluminio

Tipo: Ventana
Forma de abrir: Corrediza
Cant. hojas: 2
Marco: Aluminio
Premarco: Con premarco
Dimensiones: 0.80x1.20
Cantidad: 3

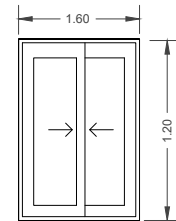


CEA4
1.20
CEA4: Carpintería exterior de aluminio

Tipo: Ventana
Forma de abrir: Corrediza
Cant. hojas: 2
Marco: Aluminio
Premarco: Con premarco
Dimensiones: 1.20x1.20
Cantidad: 5

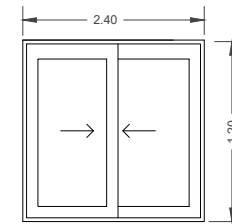


CEA5
1.00
CEA5: Carpintería exterior de aluminio

Tipo: Ventana
Forma de abrir: Corrediza
Cant. hojas: 2
Marco: Aluminio
Premarco: Con premarco
Dimensiones: 1.00x1.20
Cantidad: 1

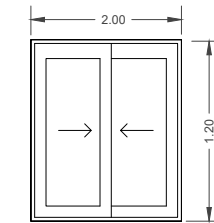


CEA6
1.00
CEA6: Carpintería exterior de aluminio

Tipo: Ventana
Forma de abrir: Corrediza
Cant. hojas: 2
Marco: Aluminio
Premarco: Con premarco
Dimensiones: 0.60x0.40
Cantidad: 4

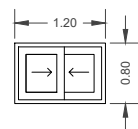


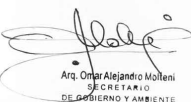

CEA7
0.70
CEA7: Carpintería exterior de aluminio

Tipo: Ventana
Forma de abrir: Paño fijo
Cant. hojas: 1
Marco: Aluminio
Premarco: Con premarco
Dimensiones: 0.70x1.20
Cantidad: 2

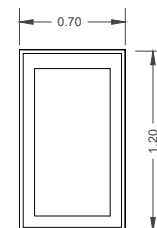

Tipo de abertura _____ **CIMA1**
Ancho de vano _____ **0.90**
Altura de antepecho _____ **1.40**
Dimensiones de vano _____ **2.00 x 1.00**

*Todas las medidas deberán ser corroboradas en obra

RESIDENCIAS ADULTOS MAYORES		PLANO N° 12	ESCALA 1:50
	MUNICIPALIDAD DE CRESPO - ENTRE RIOS SECRETARIA DE SERVICIOS PÚBLICOS		CARPINTERÍAS
	 Arq. Omar Alejandro Molteni SECRETARIO DE GOBIERNO Y AMBIENTE		 Arq. Abel Rubén Darío Schneider PRESIDENTE MUNICIPAL
FIRMA / SELLO			