

**SILUETA Y BALANCE DE SUPERFICIES PLANTA BAJA:**  
 REAL.....47,00 m2+162,90=209,90m2  
 TEORICA.....47,00+81,45=128,45m2

SUPERFICIE CUBIERTA:  
47,00 m2

SUPERFICIE SEMICUBIERTA:162,90 m2

**SILUETA Y BALANCE DE SUPERFICIES PLANTA ALTA:**  
 REAL.....136,85+55,30=192,15m2  
 TEORICA.....136,85+27,65=164,50m2

SUPERFICIE CUBIERTA:136,85 m2


SUPERFICIE SEMICUBIERTA:  
43,20 m2

SUPERFICIE SEMICUBIERTA:12,10 m2


**SUPERFICIE CUBIERTA TOTAL:**

REAL:.....335,55 m2  
 TEORICA:.....402,05 m2


## PLANTA BAJA

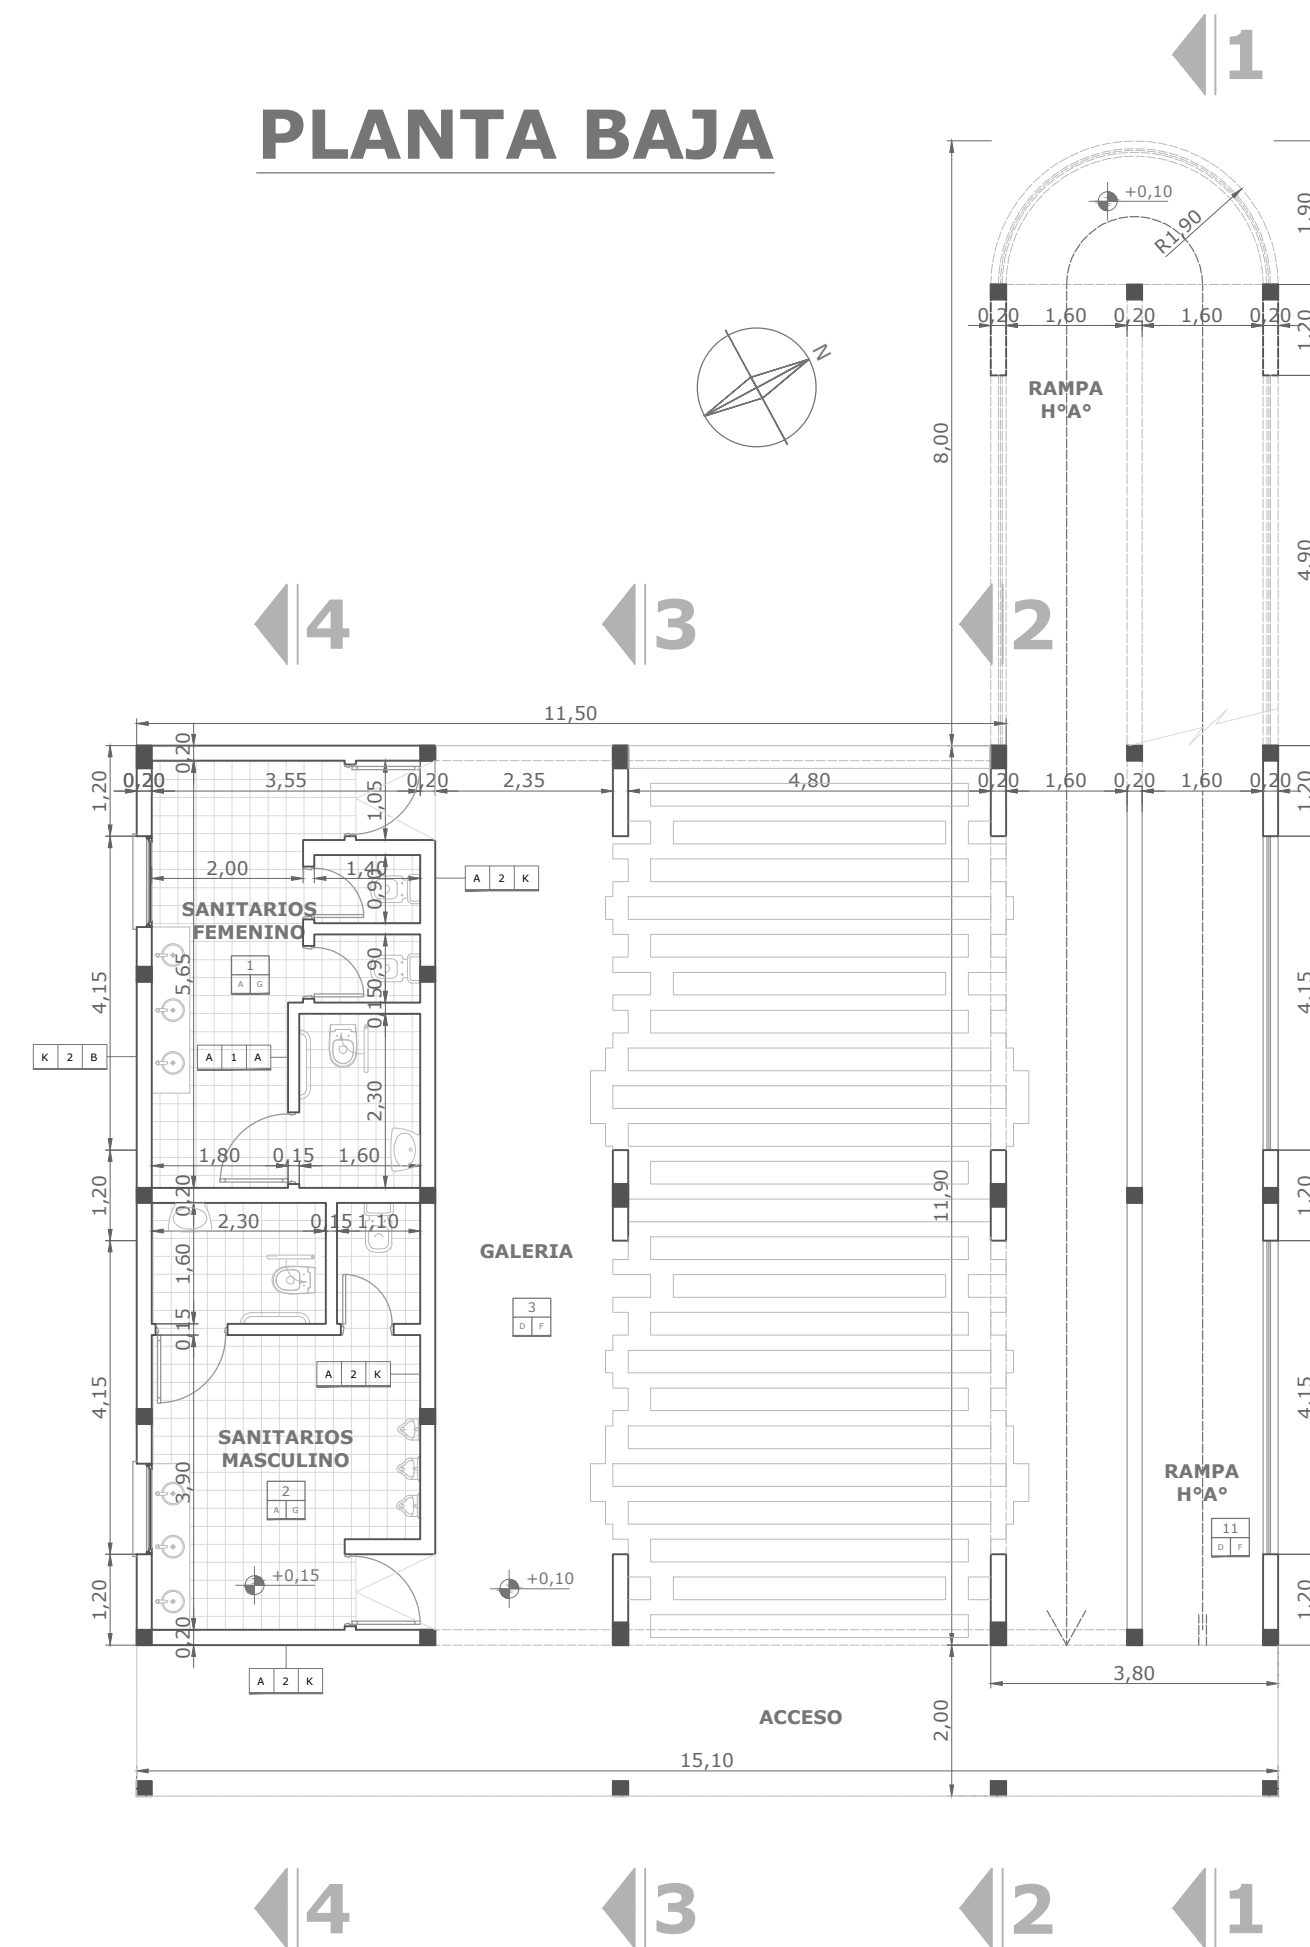

## PLANTA ALTA

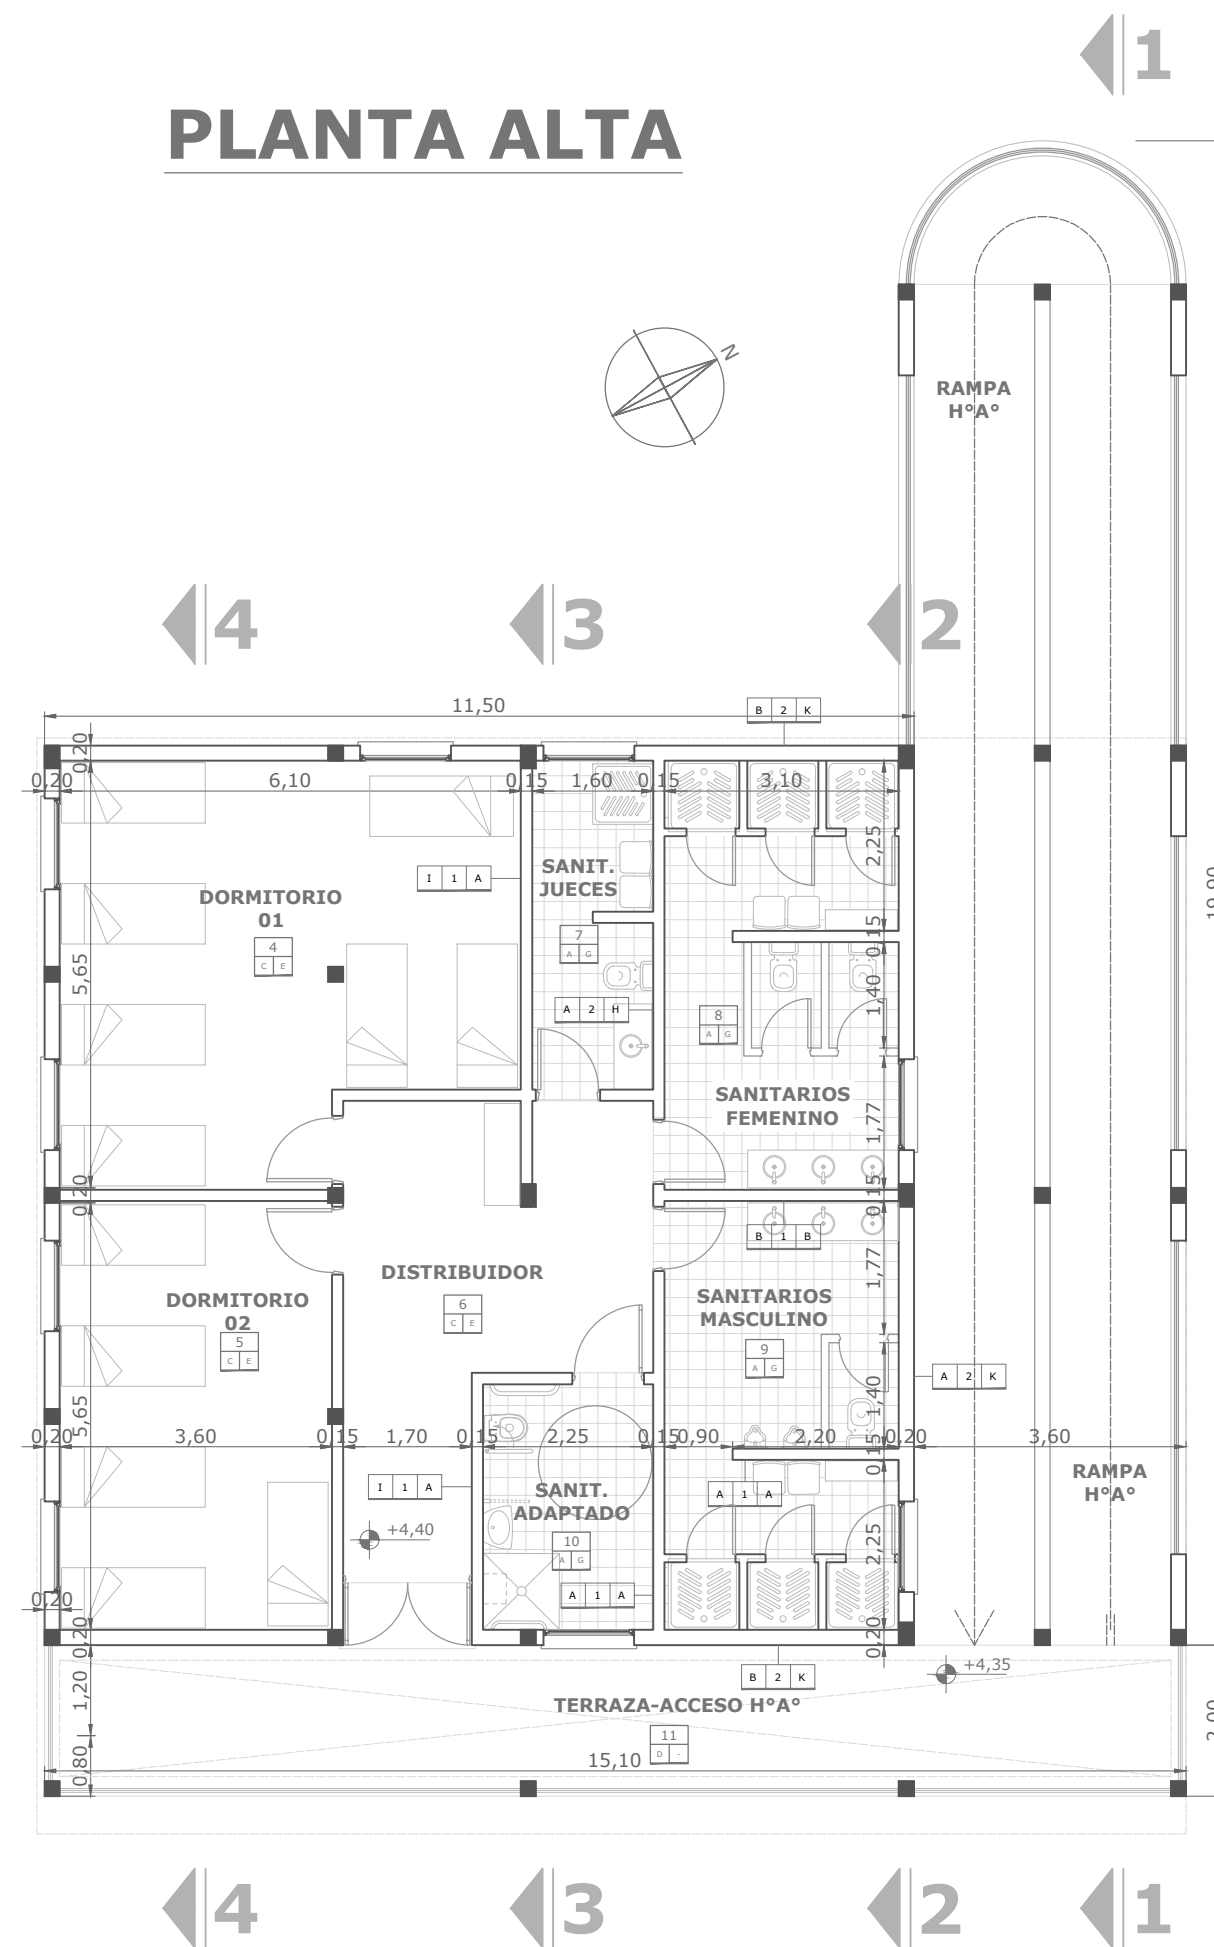

## PLANTA TECHO

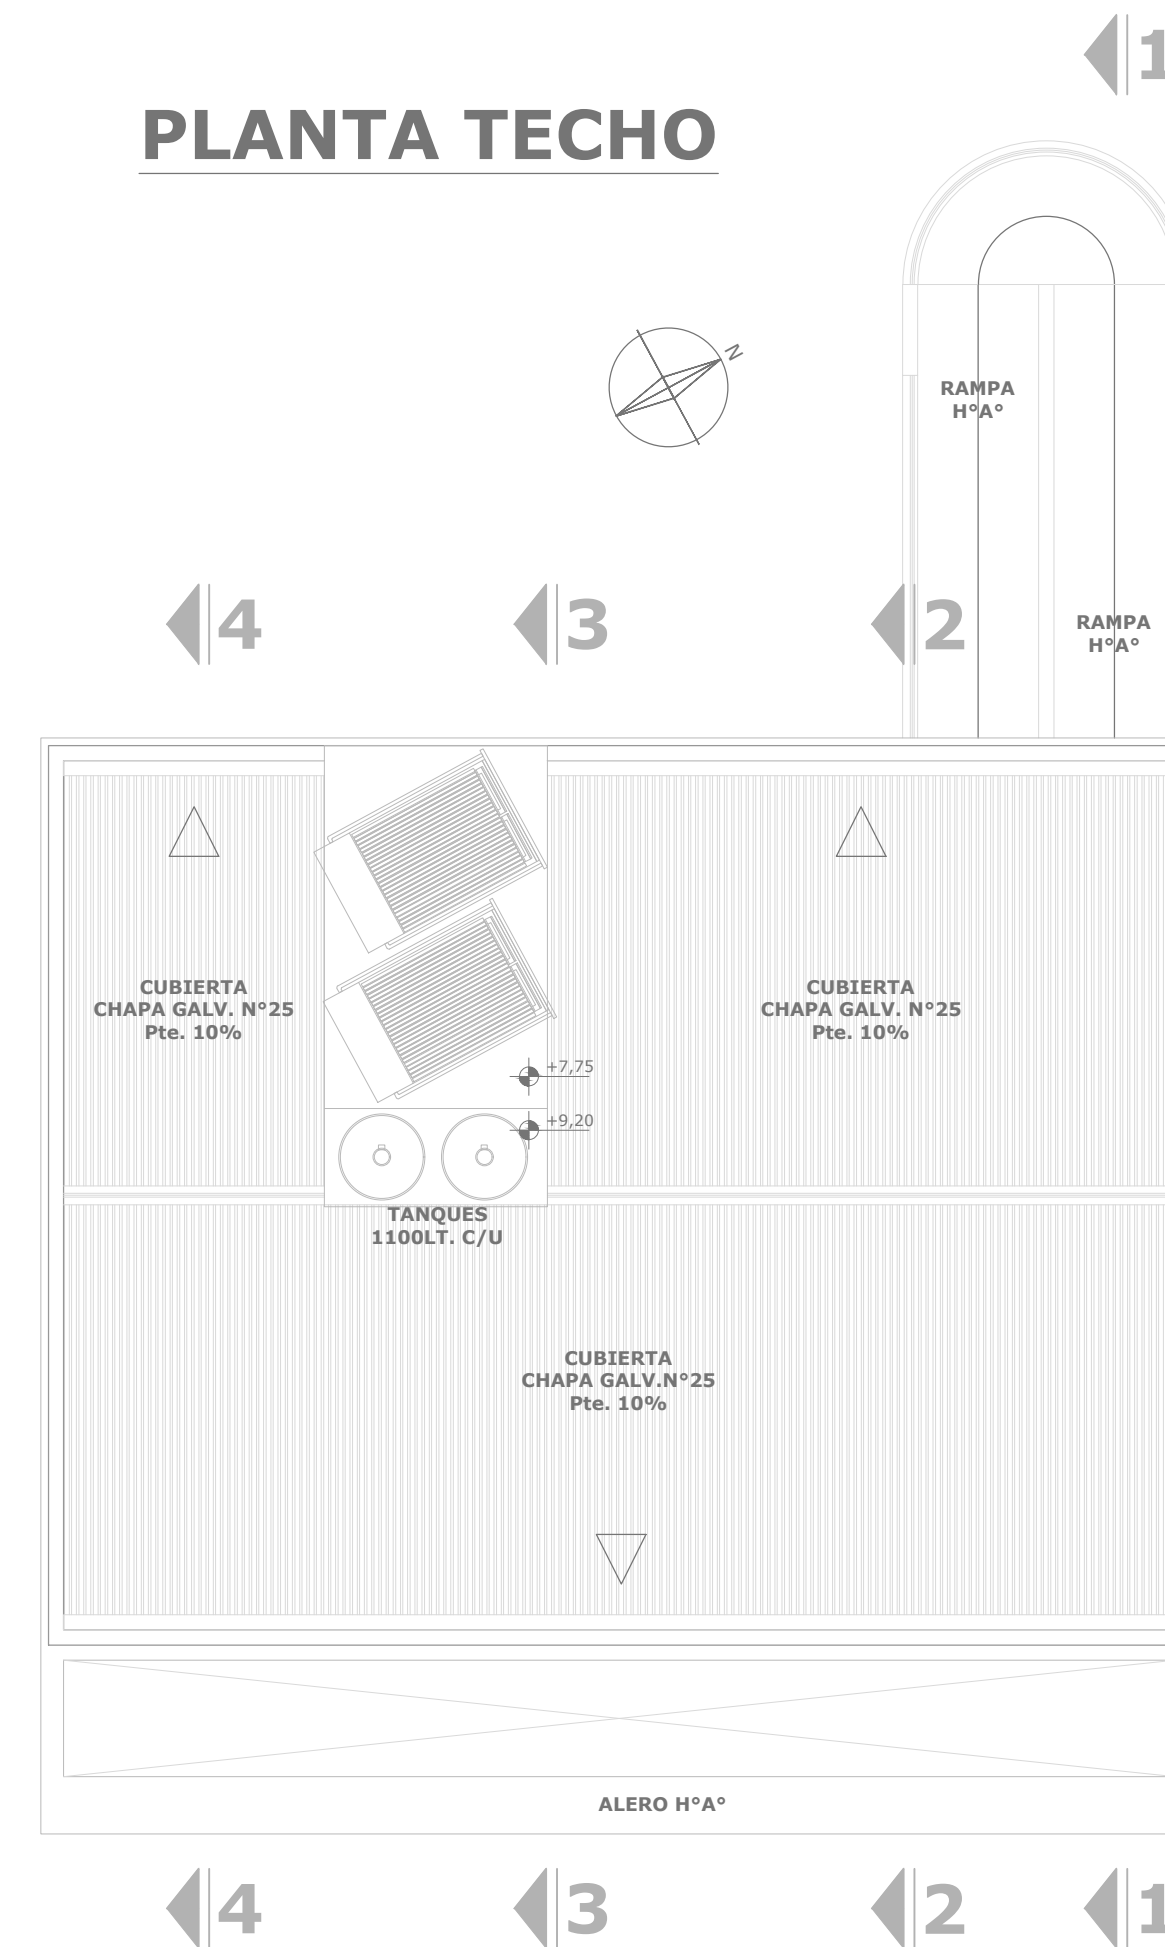

### REFERENCIAS:

#### LOCALES:

- 1- SANITARIO FEMENINO
- 2- SANITARIO MASCULINO
- 3- GALERIA
- 4-DORMITORIO 01
- 5-DORMITORIO 02
- 6-DISTRIBUIDOR
- 7-SANITARIO JUECES
- 8-SANITARIO FEMENINO
- 9-SANITARIO MASCULINO
- 10-SANITARIO ADAPTADO
- 11-RAMPA

#### MUROS:

- 1- Muro de Ladrillo Cerámico 0.12
- 2- Muro de Ladrillo Cerámico 0.18

#### TERMINACIONES:

- A- Cerámico 45x45 San Lorenzo tiza o similar.
- B- Cerámico 45x45 San Lorenzo arena o similar.
- C- Cerámico 45x45 San Lorenzo Portland gris o similar.
- D- Terminación cemento llaneado.
- E- Placas de yeso 1,20x2,40 esp=9,5mm.
- F- Placas de yeso para semicubiertos 1,20x2,40 esp 12,5mm.
- G- Placa PVC blanco 4mt.
- H- Pintura látex interior antihongos, color blanco.
- I- Pintura látex interior, color blanco.
- J- Revestimiento plástico texturado, color gris oscuro.
- K- Revestimiento plástico texturado, color tiza.

- DORMITORIO— Nombre del local  
 05 — Nº del local  
 M D — Terminación del cielorraso (ver referencias)  
 — Terminación del solado (ver referencias)
- B 2 B — Revestimiento / Revoque Derecho (ver referencias)  
 — Tipo de Muro (ver referencias)  
 — Revestimiento / Revoque Izquierda (ver referencias)

- 1 — Indicación de Cortes  
 1 — Indicación de Vistas  
 +0.50 — Nivel de Piso Terminado en Planta  
 +6.50 — Nivel de Piso Terminado en Corte

SECRETARÍA DE SERVICIOS PÚBLICOS  
**VESTUARIOS Y BAÑOS EN EL PREDIO  
 "CAMPITO YAPEYÚ"**



MUNICIPALIDAD DE CRESPO - ENTRE RÍOS

PLANO TIPO

ESCALA  
1:100

PLANO DE ARQUITECTURA

FIRMA / SELLO