

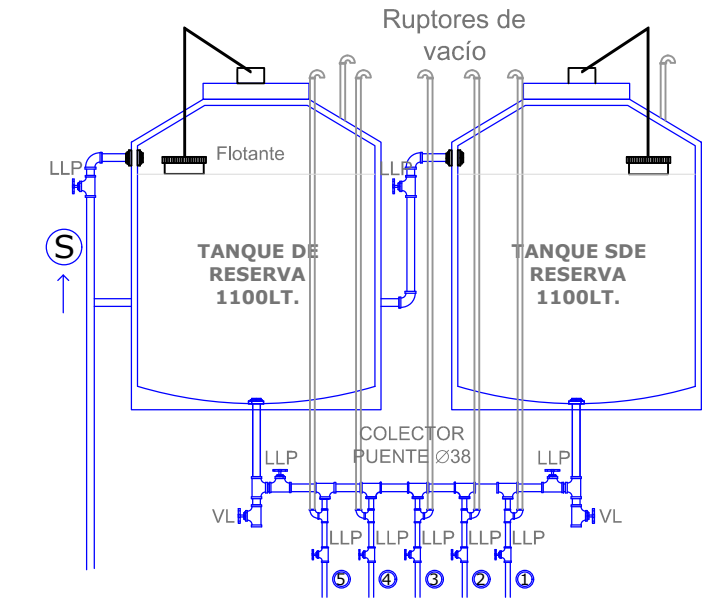
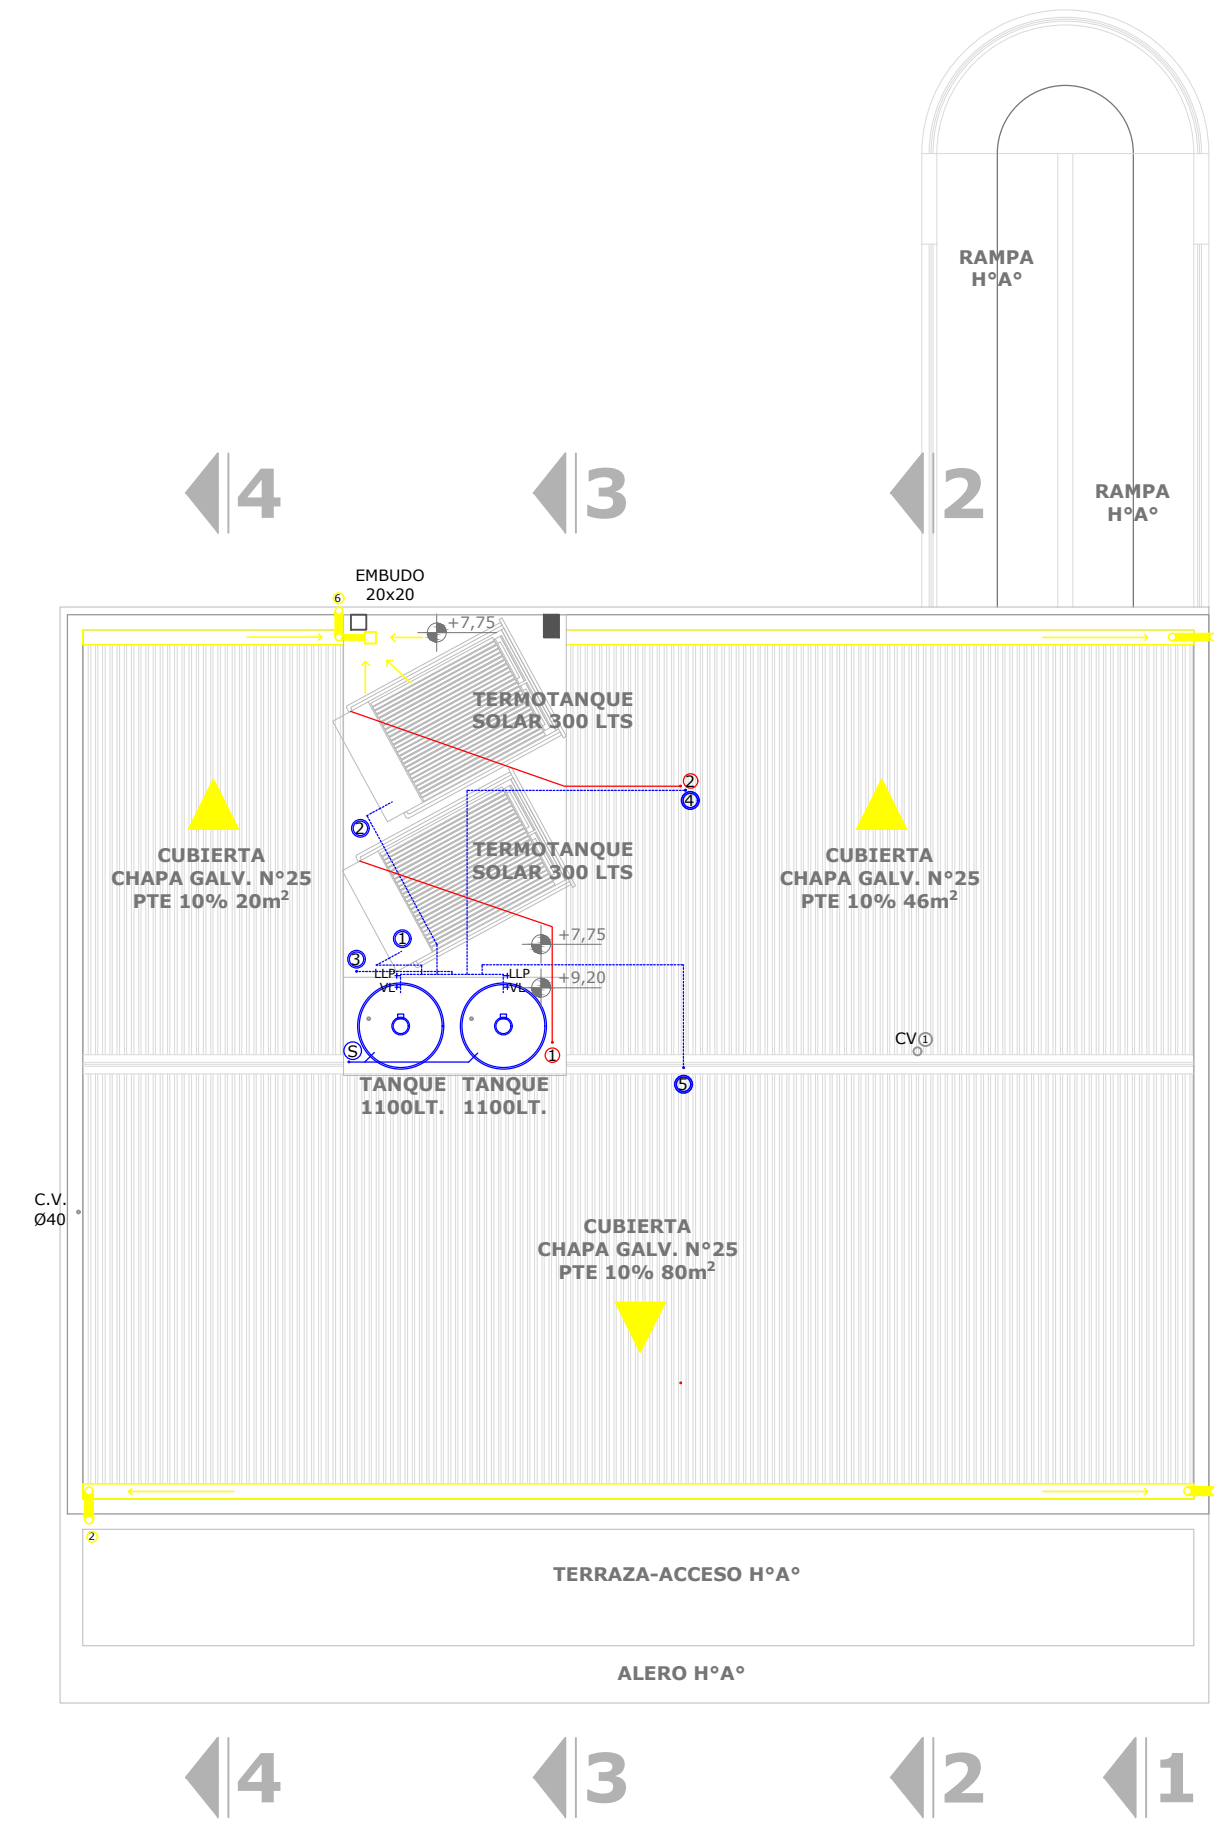


# PLANTA BAJA

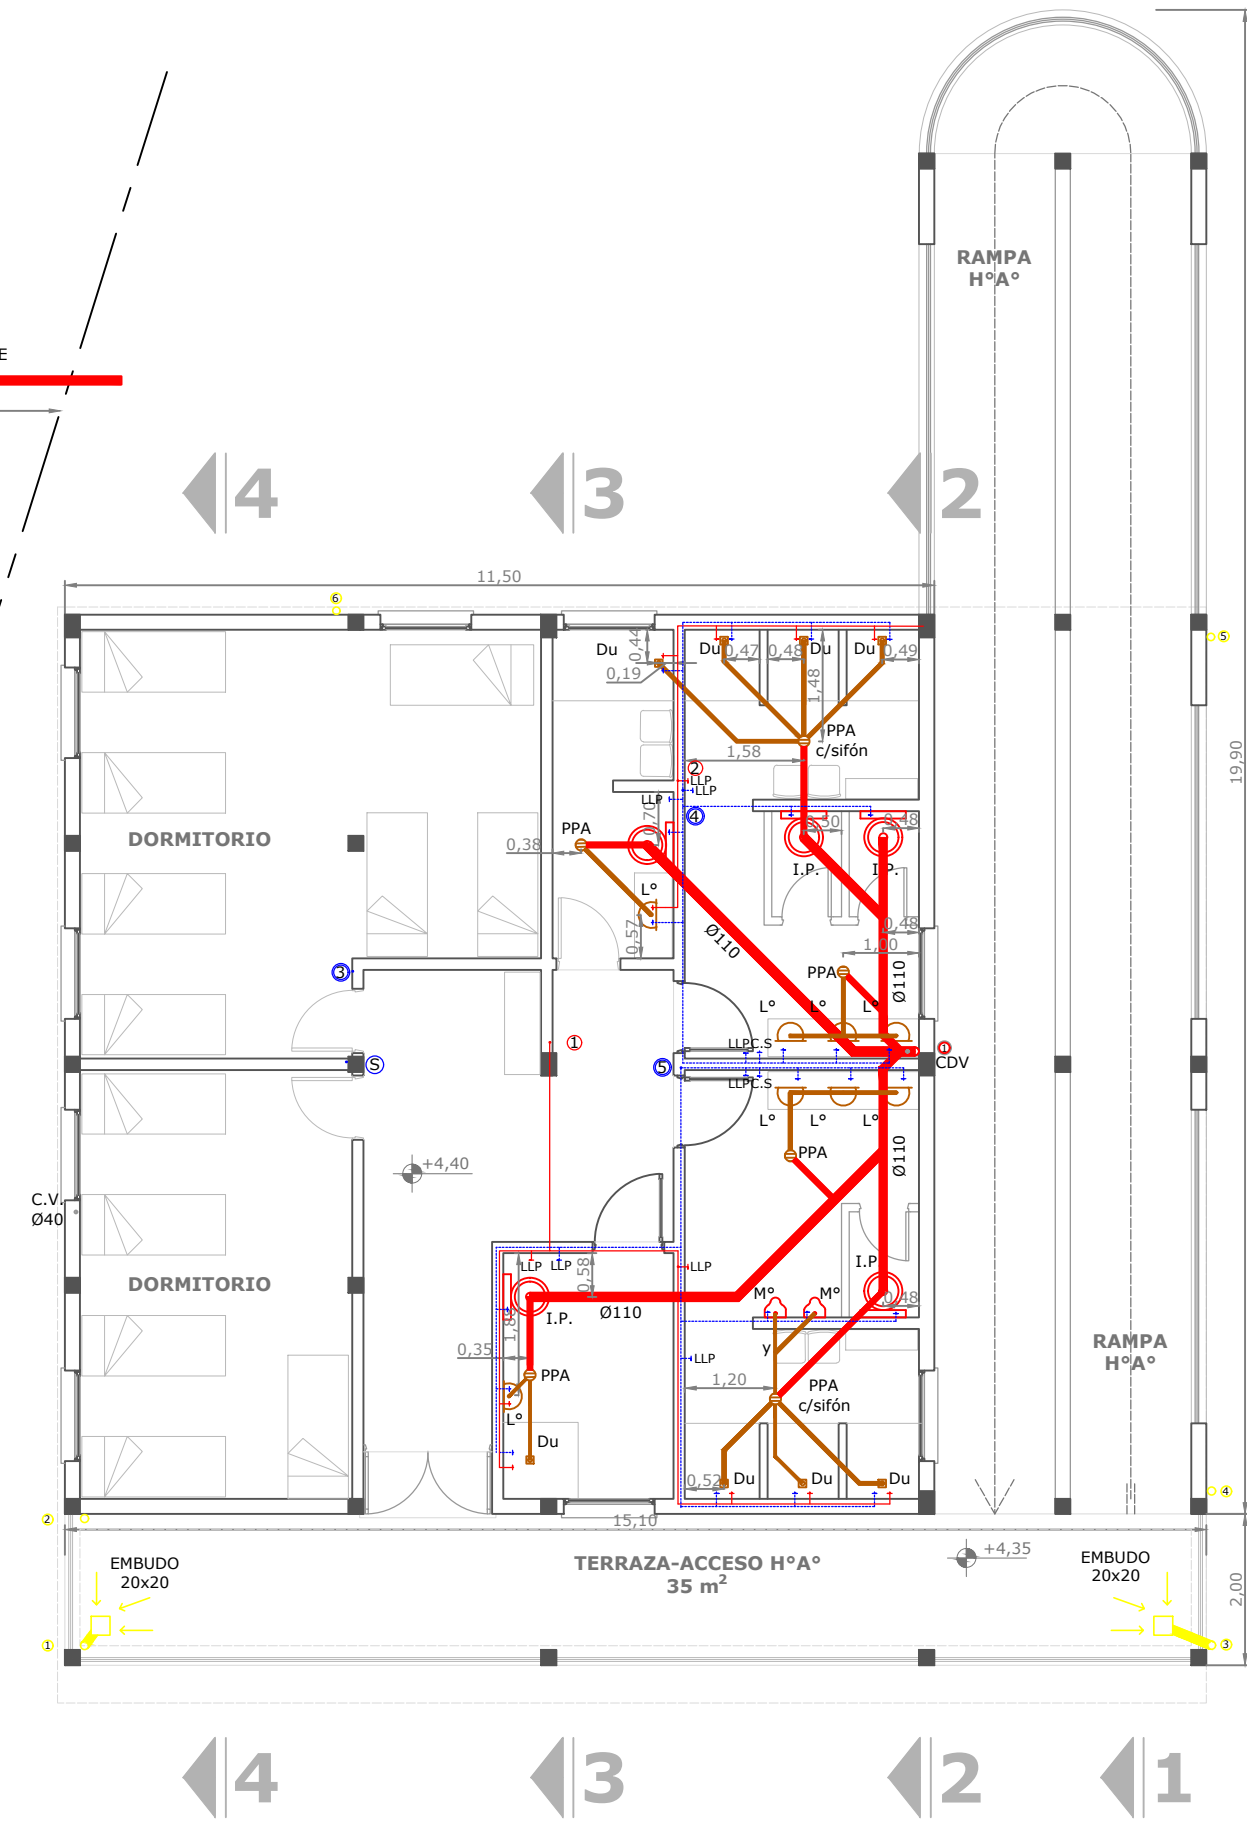

- DIRECTO DE RED Ø 19mm
- SUBIDA Ø 19mm
- DIAMETROS DE BAJADAS
- 1 A TERMOTANQUE 1 Ø 13mm
- 2 A TERMOTANQUE 2 Ø 13mm
- 3 AGUA FRÍA PLANTA BAJA Ø 25mm
- 4 AGUA FRÍA P.A. NUCLEO FEMENINO Ø 19mm
- 5 AGUA FRÍA P.A. NUCLEO MASCULINO Ø 19mm

SECRETARÍA DE SERVICIOS PÚBLICOS  
**VESTUARIOS Y BAÑOS EN EL PREDIO  
 "CAMPITO YAPEYÚ"**

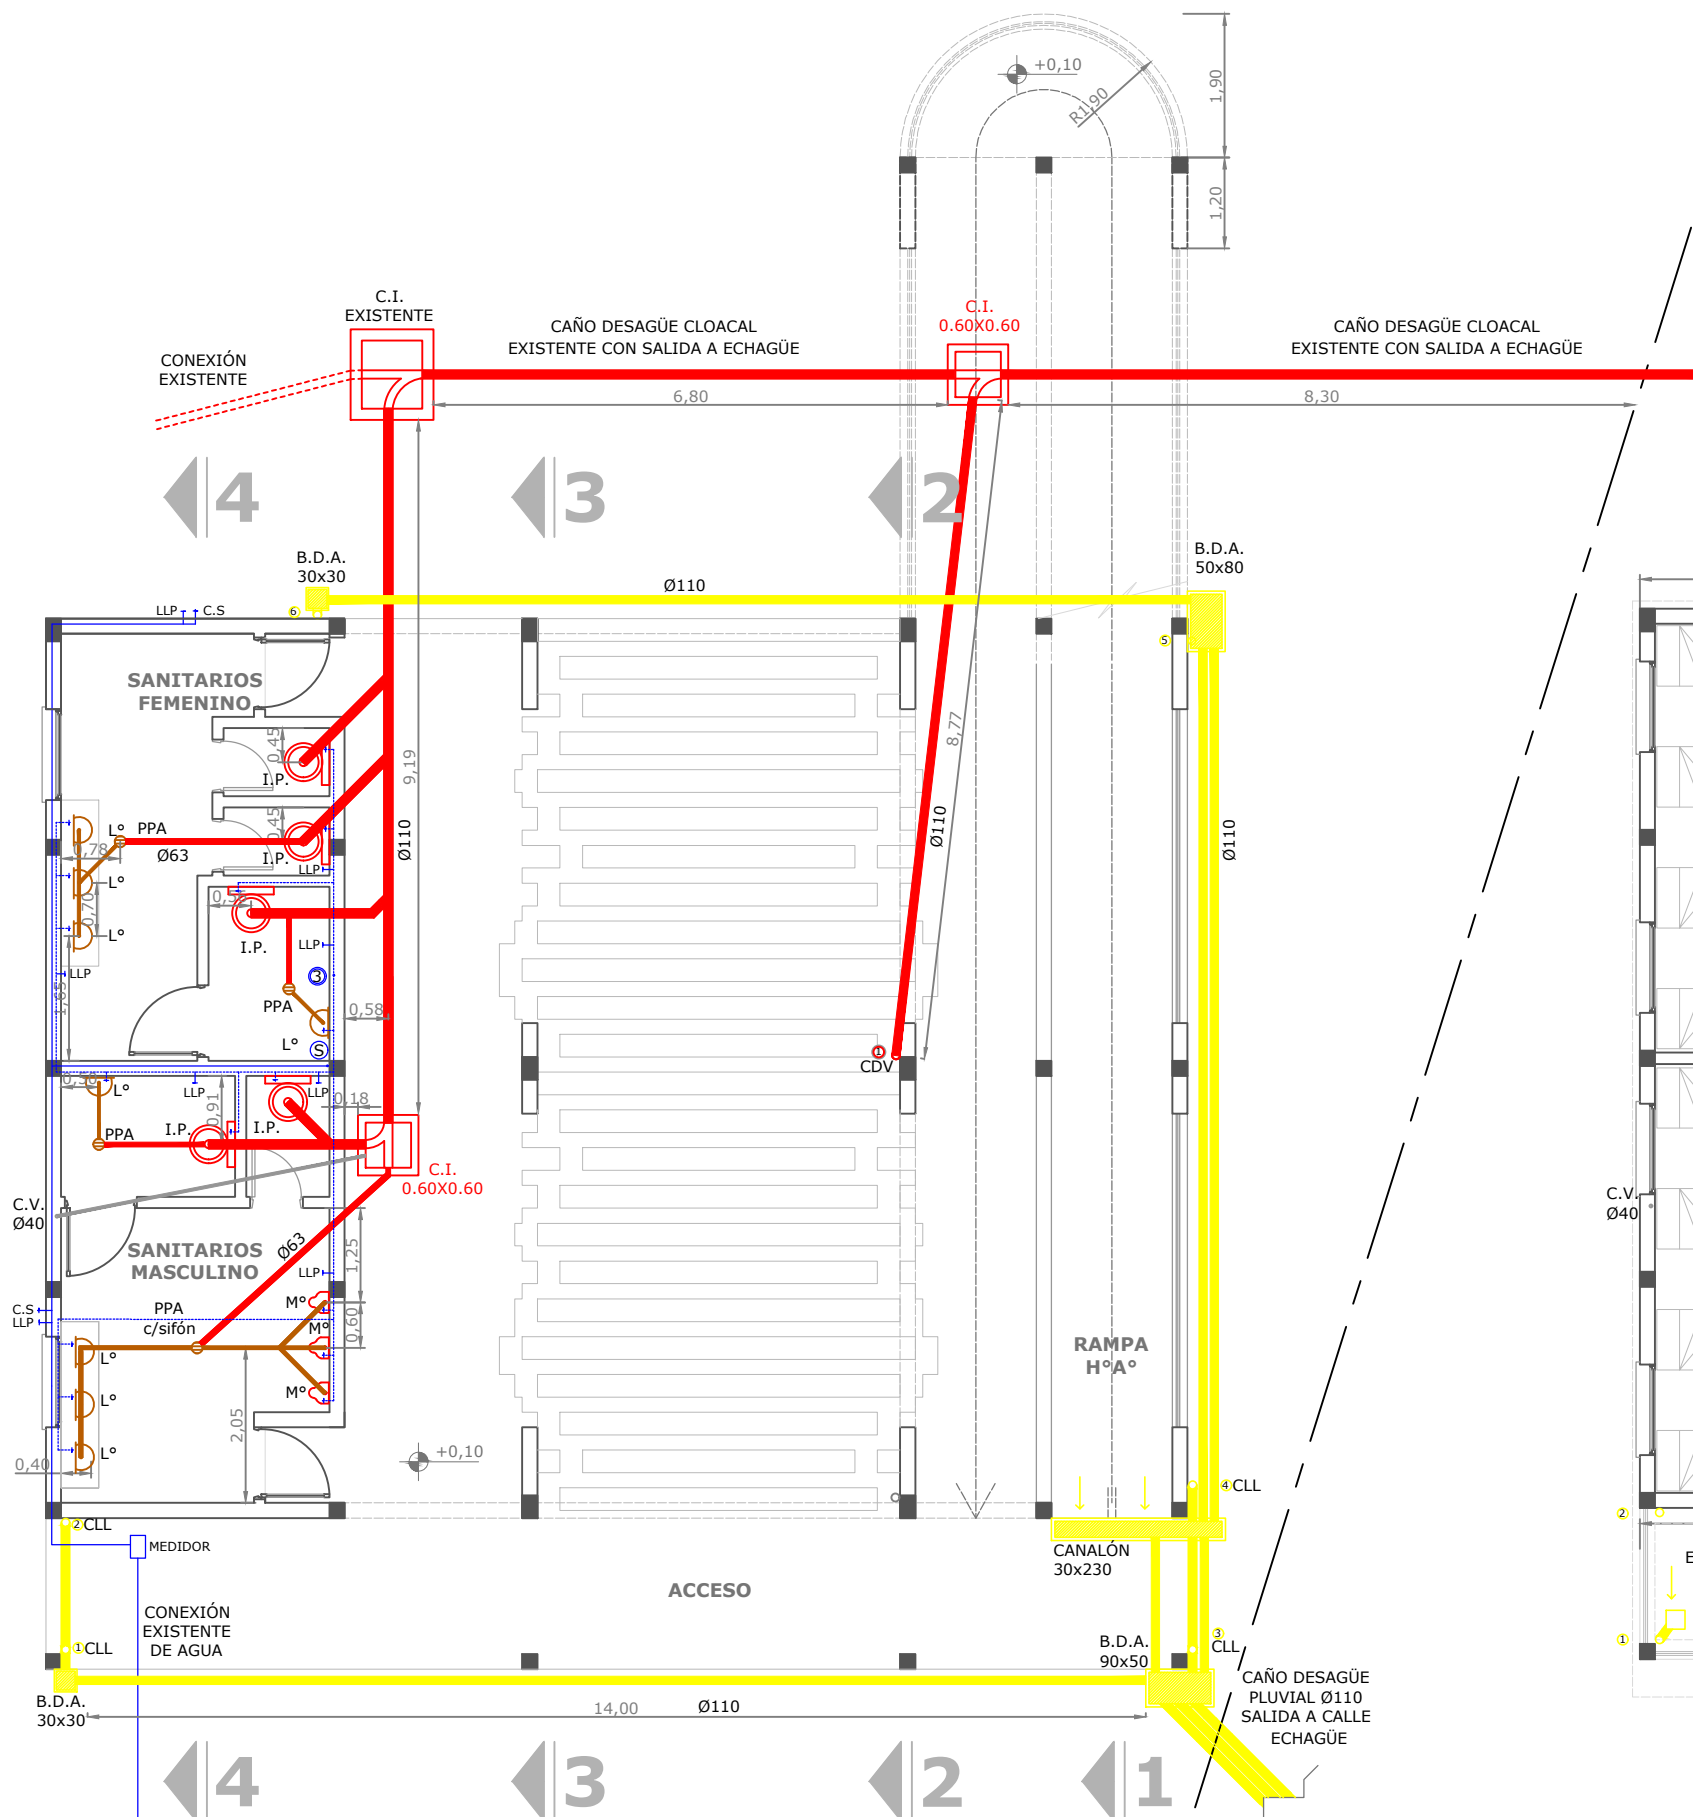

MUNICIPALIDAD DE CRESCO - ENTRE RÍOS

PLANO TIPO

ESCALA  
1:100

PLANTAS INSTALACIONES  
SANITARIAS

FIRMA / SELLO