



# PLANTA BAJA

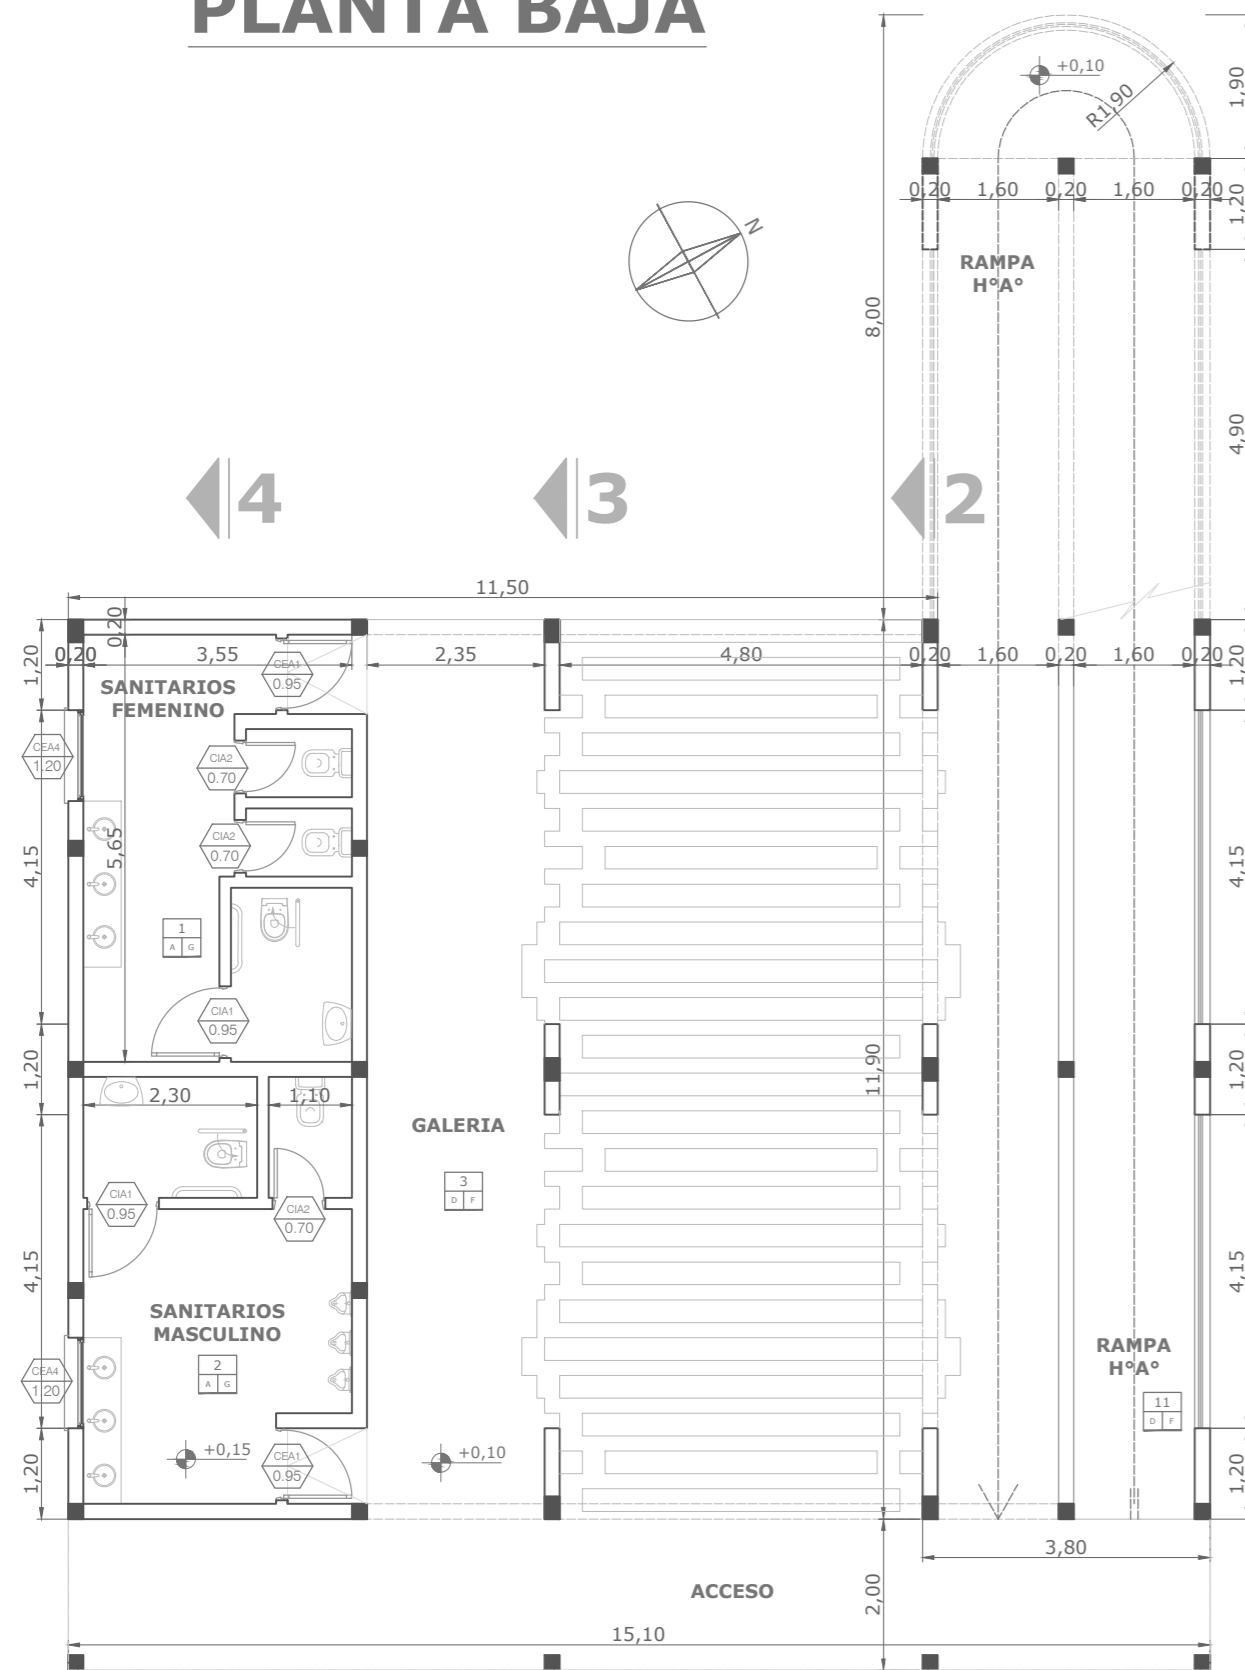


# PLANTA ALTA

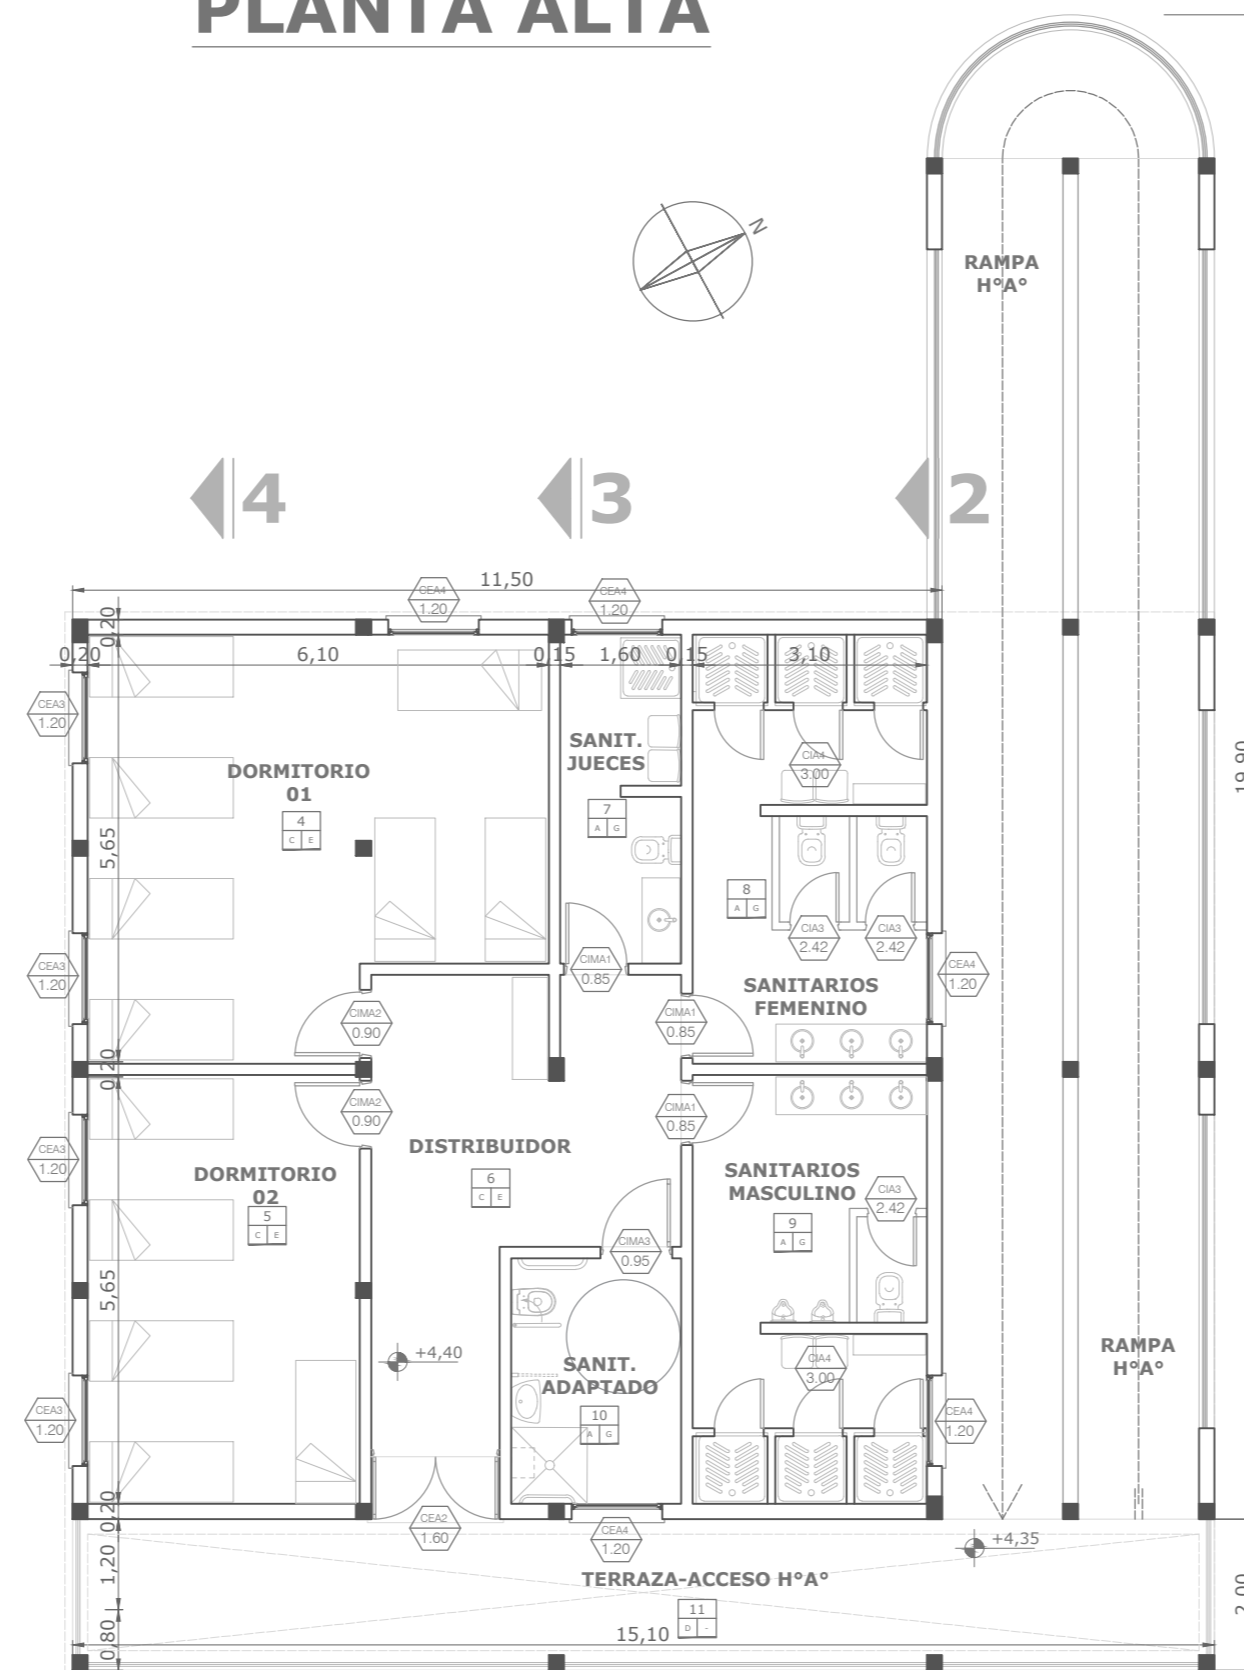


**CEA1: Carpintería exterior de aluminio**

Tipo: Puerta de emergencia + paño fijo  
 Forma de abrir: Apertura  
 Cant. hojas: 1  
 Marco: Aluminio  
 Vidrio: 3+3  
 Premarco: No  
 Dimensiones: 0.95x2.50  
 Cantidad: 1 izquierda  
 1 derecha

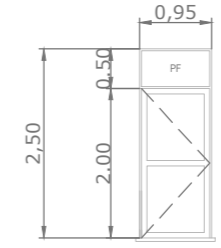


**CIA1: Carpintería interior de aluminio**

Tipo: Puerta  
 Material: aluminio línea herrero  
 Forma de abrir: Apertura derecha  
 Cant. hojas: 1  
 Marco: Aluminio  
 Premarco: No  
 Dimensiones: 0.95x2.00  
 Cantidad: 1 izquierda  
 1 derecha

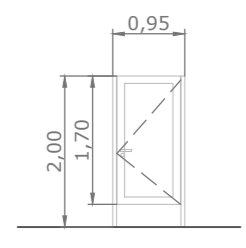


**CEA2: Carpintería exterior de aluminio**

Tipo: Puerta de emergencia + paño fijo  
 Forma de abrir: Apertura  
 Cant. hojas: 2  
 Marco: Aluminio  
 Vidrio: 3+3  
 Premarco: No  
 Dimensiones: 0.95x2.50  
 Cantidad: 1

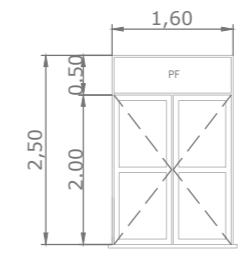


**CIA2: Carpintería interior de aluminio**

Tipo: Puerta  
 Material: aluminio línea herrero  
 Forma de abrir: Apertura  
 Cant. hojas: 1  
 Marco: Aluminio  
 Premarco: No  
 Dimensiones: 0.70x2.00  
 Cantidad: 3 derecha

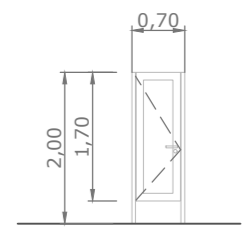


**CIMA1: Carpintería interior de madera**

Tipo: Puerta placa  
 Material: Enchapado en cedrillo  
 Forma de abrir: Apertura  
 Cant. hojas: 1  
 Marco: Aluminio  
 Premarco: No  
 Dimensiones: 0.85x2.00  
 Cantidad: 2 izquierda  
 1 derecha

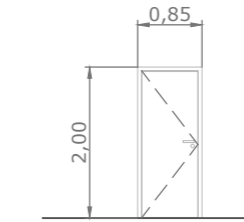


**CIA3: Carpintería interior de aluminio**

Tipo: Divisor + puerta de abrir  
 Material: revestimiento de panel de aluminio con alma de PVC.  
 Forma de abrir: Apertura  
 Cant. módulos: 3  
 Marco: Aluminio  
 Premarco: No  
 Dimensiones: 1.50x2.00 + 0.92x2.00  
 Cantidad: 3

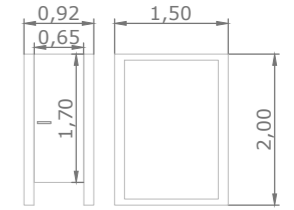


**CIMA2: Carpintería interior de madera**

Tipo: Puerta placa  
 Material: Enchapado en cedrillo  
 Forma de abrir: Apertura  
 Cant. hojas: 1  
 Marco: Aluminio  
 Premarco: No  
 Dimensiones: 0.90x2.00  
 Cantidad: 1 izquierda  
 1 derecha

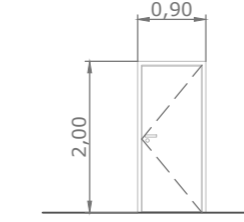


**CIA4: Carpintería interior de aluminio**

Tipo: Divisor duchas + puerta de abrir  
 Material: revestimiento de panel de aluminio con alma de PVC.  
 Forma de abrir: Apertura izquierda  
 Cant. módulos: 2  
 Marco: Aluminio  
 Premarco: No  
 Dimensiones divisor: 1.00x2.00  
 Dimensiones puertas: 1.00x2.00  
 Cantidad: 2

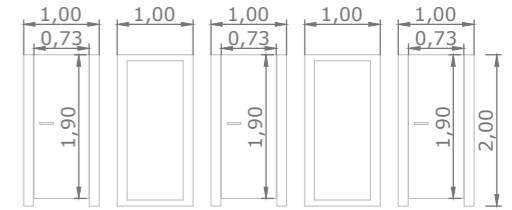


**CIMA3: Carpintería interior de madera**

Tipo: Puerta placa  
 Material: Enchapado en cedrillo  
 Forma de abrir: Apertura  
 Cant. hojas: 1  
 Marco: Aluminio  
 Premarco: No  
 Dimensiones: 0.85x2.00  
 Cantidad: 1 derecha

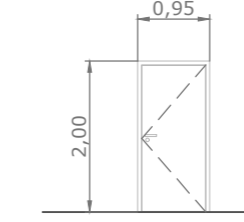


**CEA4: Carpintería exterior de aluminio**

Tipo: Ventana proyectante  
 Forma de abrir: Apertura  
 Cant. hojas: 1  
 Marco: Aluminio  
 Vidrio: 3+3  
 Premarco: No  
 Dimensiones: 1.20x0.50  
 Cantidad: 7

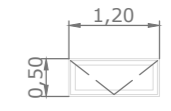
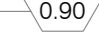



**CEA3: Carpintería exterior de aluminio**

Tipo: Ventana combinada  
 Forma de abrir: Corrediza + paño fijo  
 Cant. hojas: 3  
 Marco: Aluminio  
 Vidrio: 3+3  
 Premarco: No  
 Dimensiones: 1.20x1.40  
 Cantidad: 4

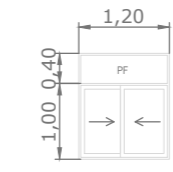

**Referencia**

Tipo de abertura  CIMA1  
 Ancho de abertura  0.90

SECRETARÍA DE SERVICIOS PÚBLICOS <b>VESTUARIOS Y BAÑOS EN EL PREDIO "CAMPITO YAPEYÚ"</b>  MUNICIPALIDAD DE CRESCO - ENTRE RIOS	PLANO TIPO	ESCALA 1:100	FIRMA / SELLO
	PLANO DE CARPINTERÍAS		