



**SILUETA Y BALANCE DE SUPERFICIES PLANTA BAJA:**

REAL.....47,00 m<sup>2</sup>+162,90=209,90m<sup>2</sup>  
TEORICA.....47,00+81,45=128,45m<sup>2</sup>

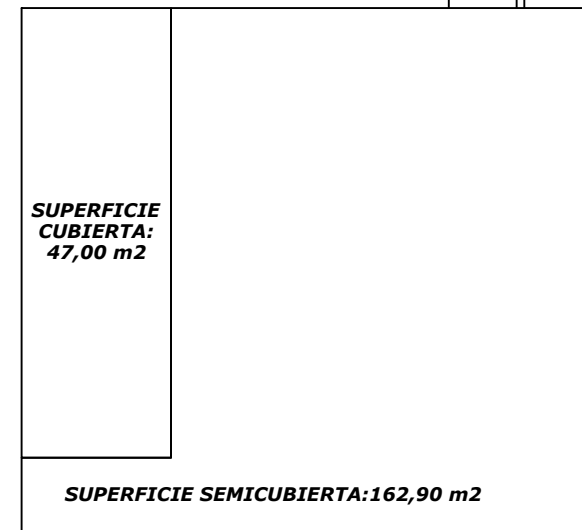

**SILUETA Y BALANCE DE SUPERFICIES PLANTA ALTA:**


REAL.....136,85+55,30=192,15m<sup>2</sup>  
TEORICA.....136,85+27,65=164,50m<sup>2</sup>

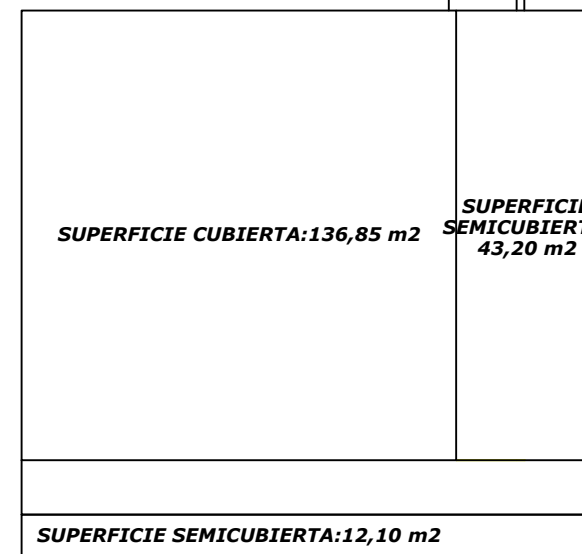


**SUPERFICIE CUBIERTA TOTAL:**

REAL:.....335,55 m<sup>2</sup>  
TEORICA:.....402,05 m<sup>2</sup>


**PLANTA BAJA**

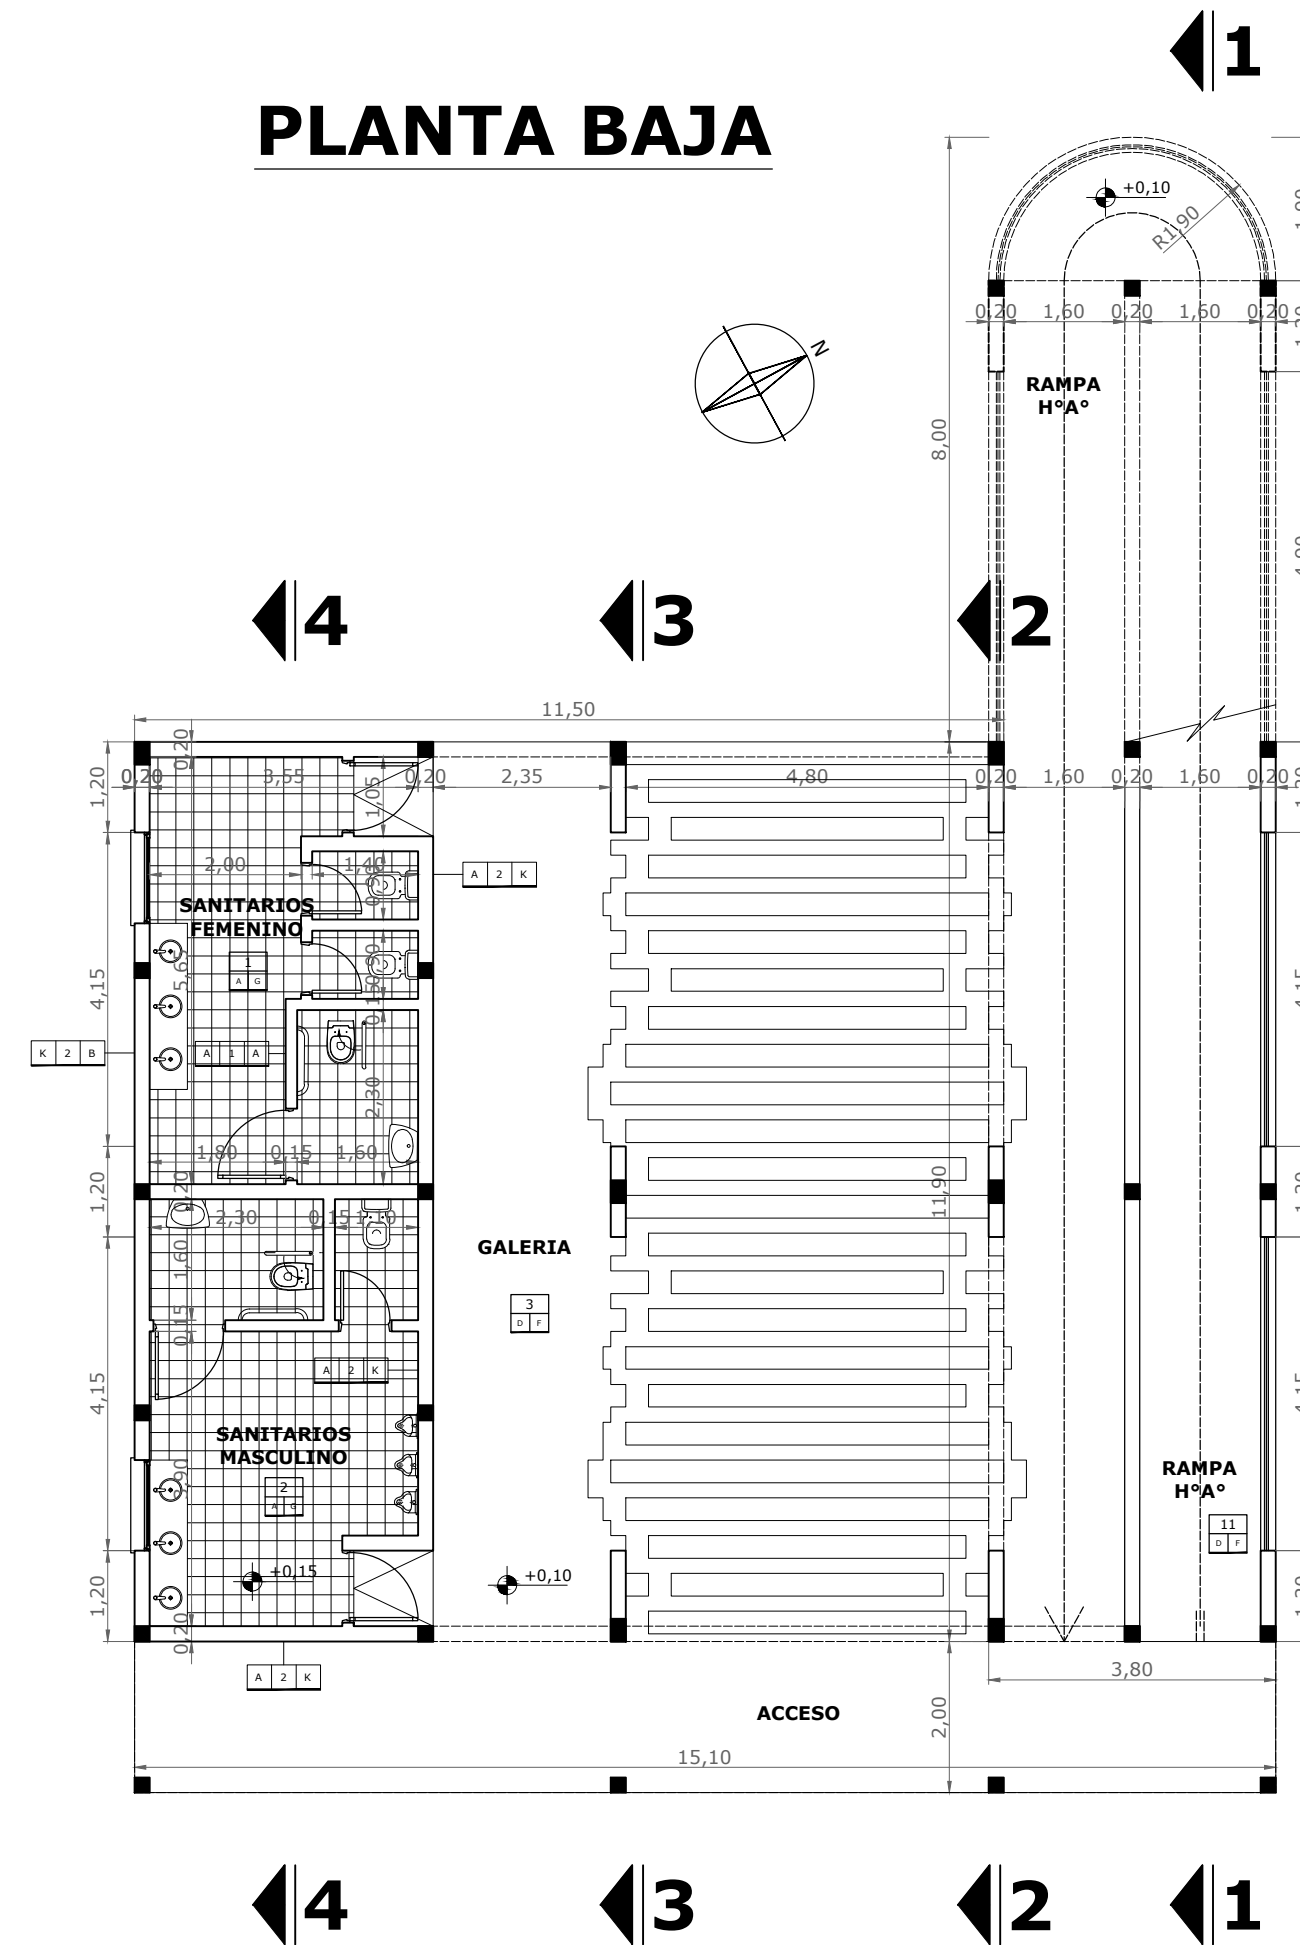

**PLANTA ALTA**

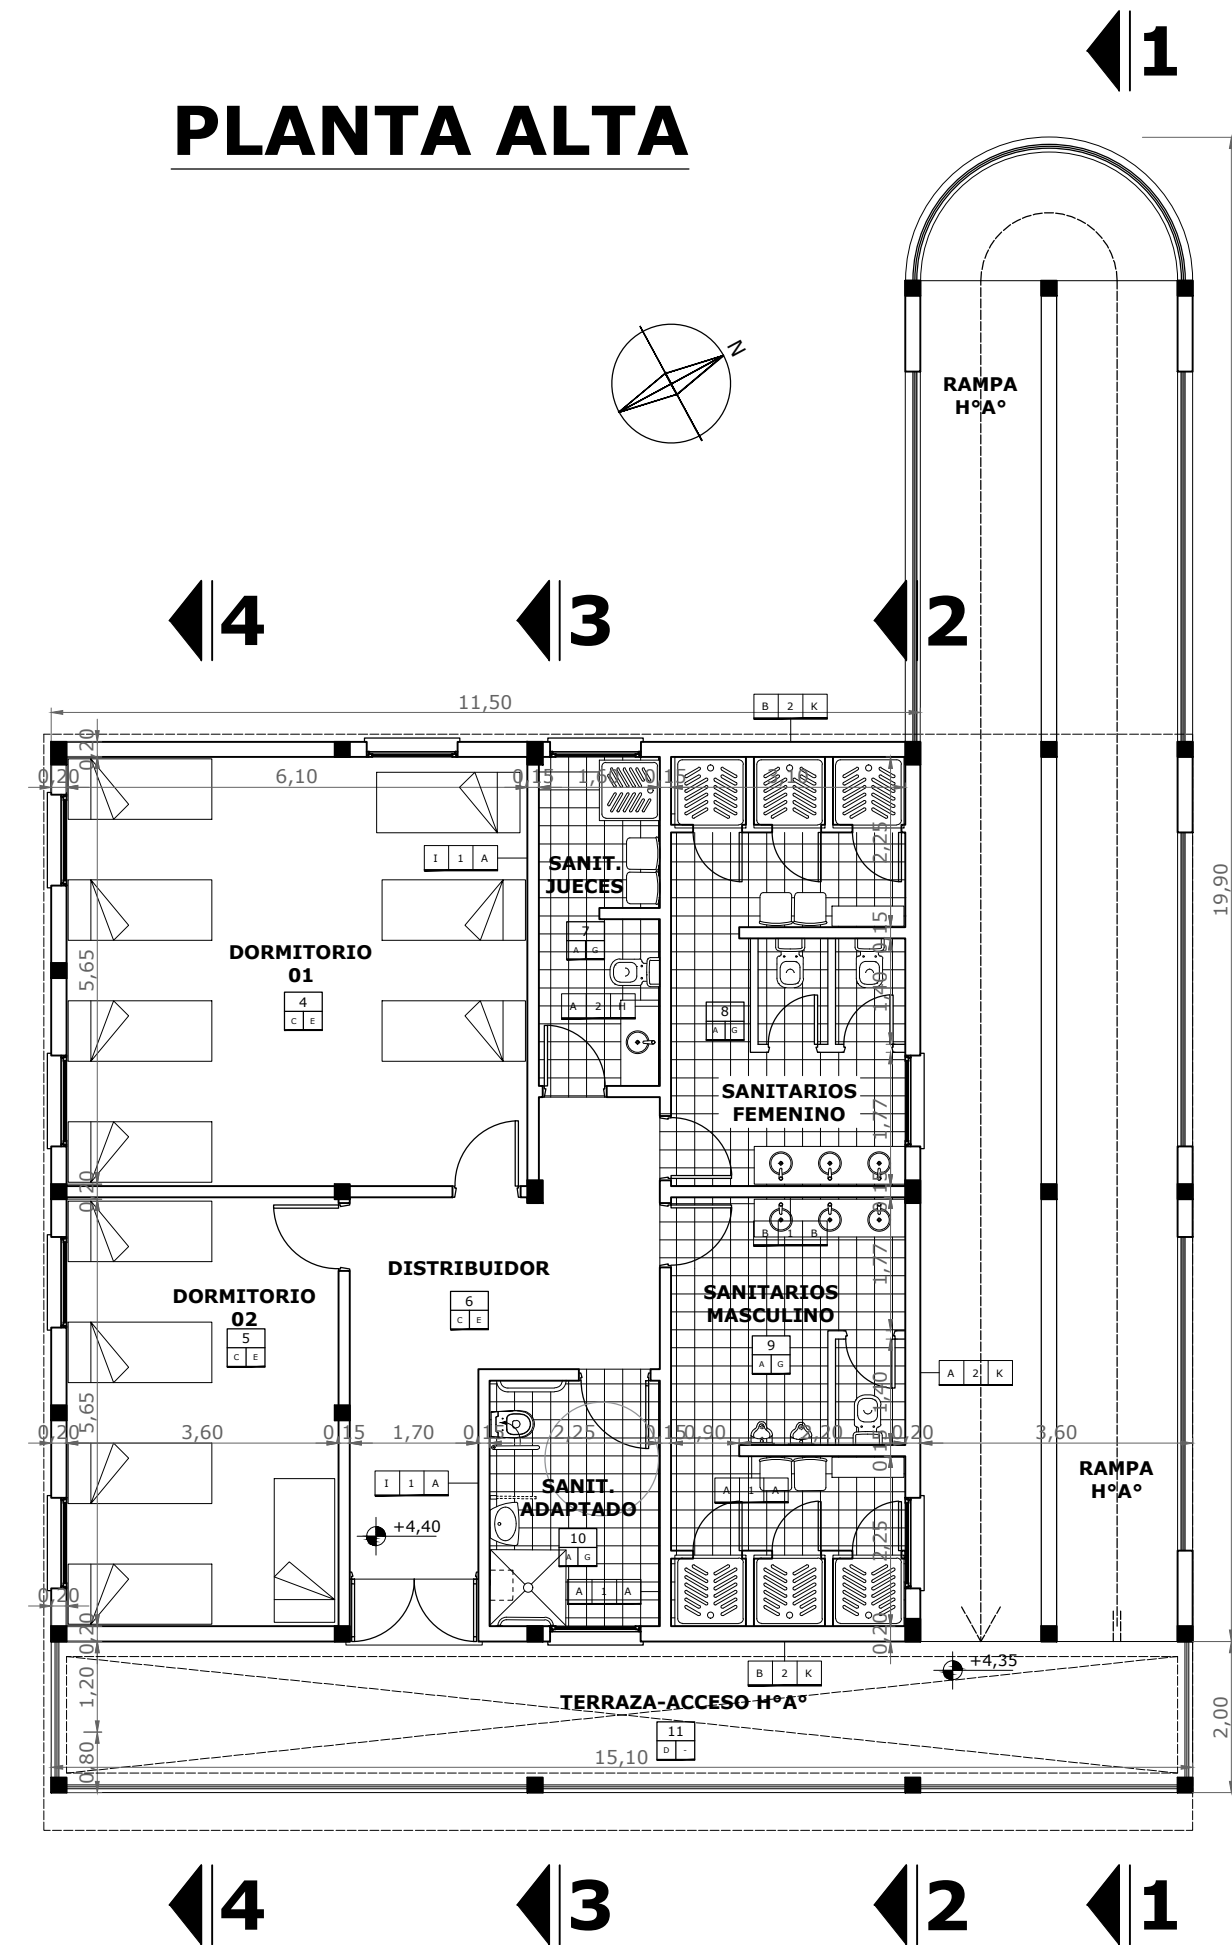

**PLANTA TECHO**

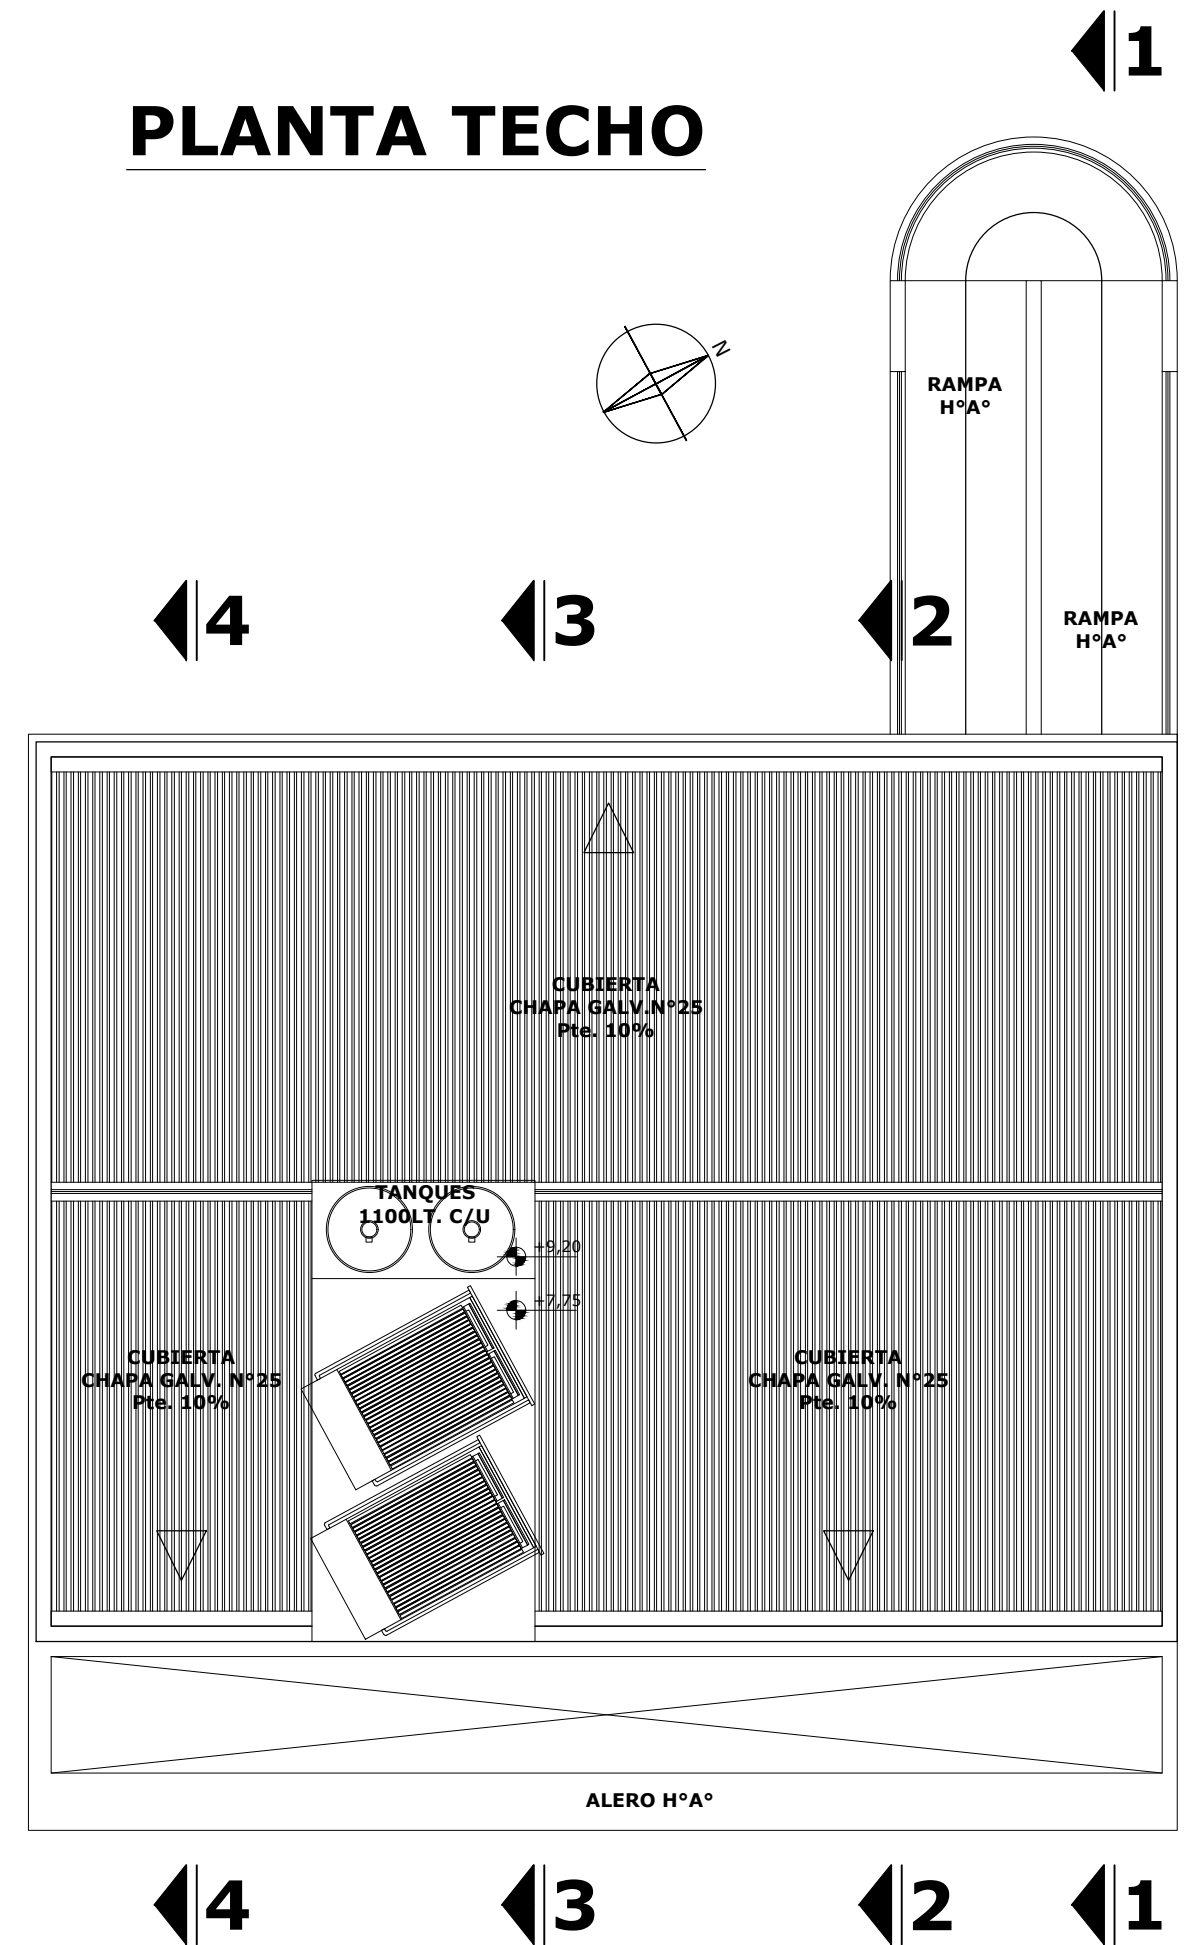

REFERENCIAS:

LOCALES:



- 1- SANITARIO FEMENINO
- 2- SANITARIO MASCULINO
- 3- GALERIA
- 4- DORMITORIO 01
- 5- DORMITORIO 02
- 6- DISTRIBUIDOR
- 7- SANITARIO JUECES
- 8- SANITARIO FEMENINO
- 9- SANITARIO MASCULINO
- 10- SANITARIO ADAPTADO
- 11- RAMPA

MUROS:

- 1- Muro de Ladrillo Cerámico 0.12
- 2- Muro de Ladrillo Cerámico 0.18

TERMINACIONES:

- A- Cerámico 45x45 San Lorenzo tiza o similar.
- B- Cerámico 45x45 San Lorenzo arena o similar.
- C- Cerámico 45x45 San Lorenzo Portland gris o similar.
- D- Terminación cemento llaneado.
- E- Placas de yeso 1,20x2,40 esp=9,5mm.
- F- Placa PVC blanco 4mt.
- G- Pintura látex interior antihongos, color blanco.
- H- Pintura látex interior, color blanco.
- I- Revestimiento plástico texturado, color gris oscuro.
- J- Revestimiento plástico texturado, color tiza.

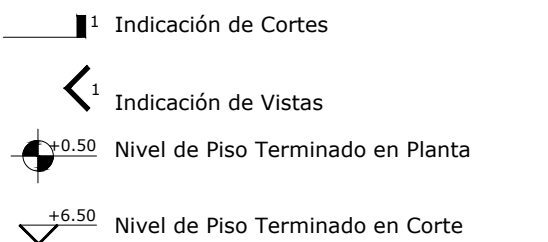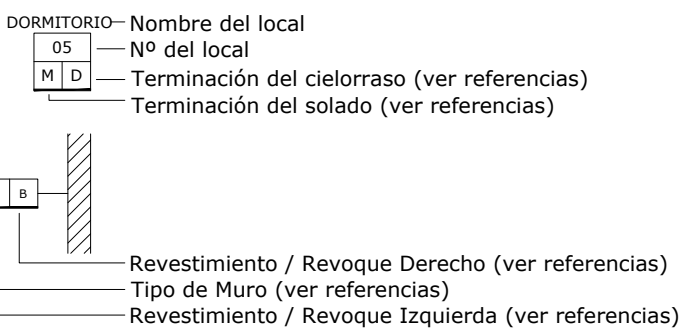

SECRETARIA DE SERVICIOS PÚBLICOS <b>VESTUARIOS Y BAÑOS EN EL PREDIO "CAMPITO YAPEYÚ"</b>	PLANO TIPO	ESCALA 1:100
	PLANO DE ARQUITECTURA	
MUNICIPALIDAD DE CREPO - ENTRE RIOS	FIRMA / SELLO	