

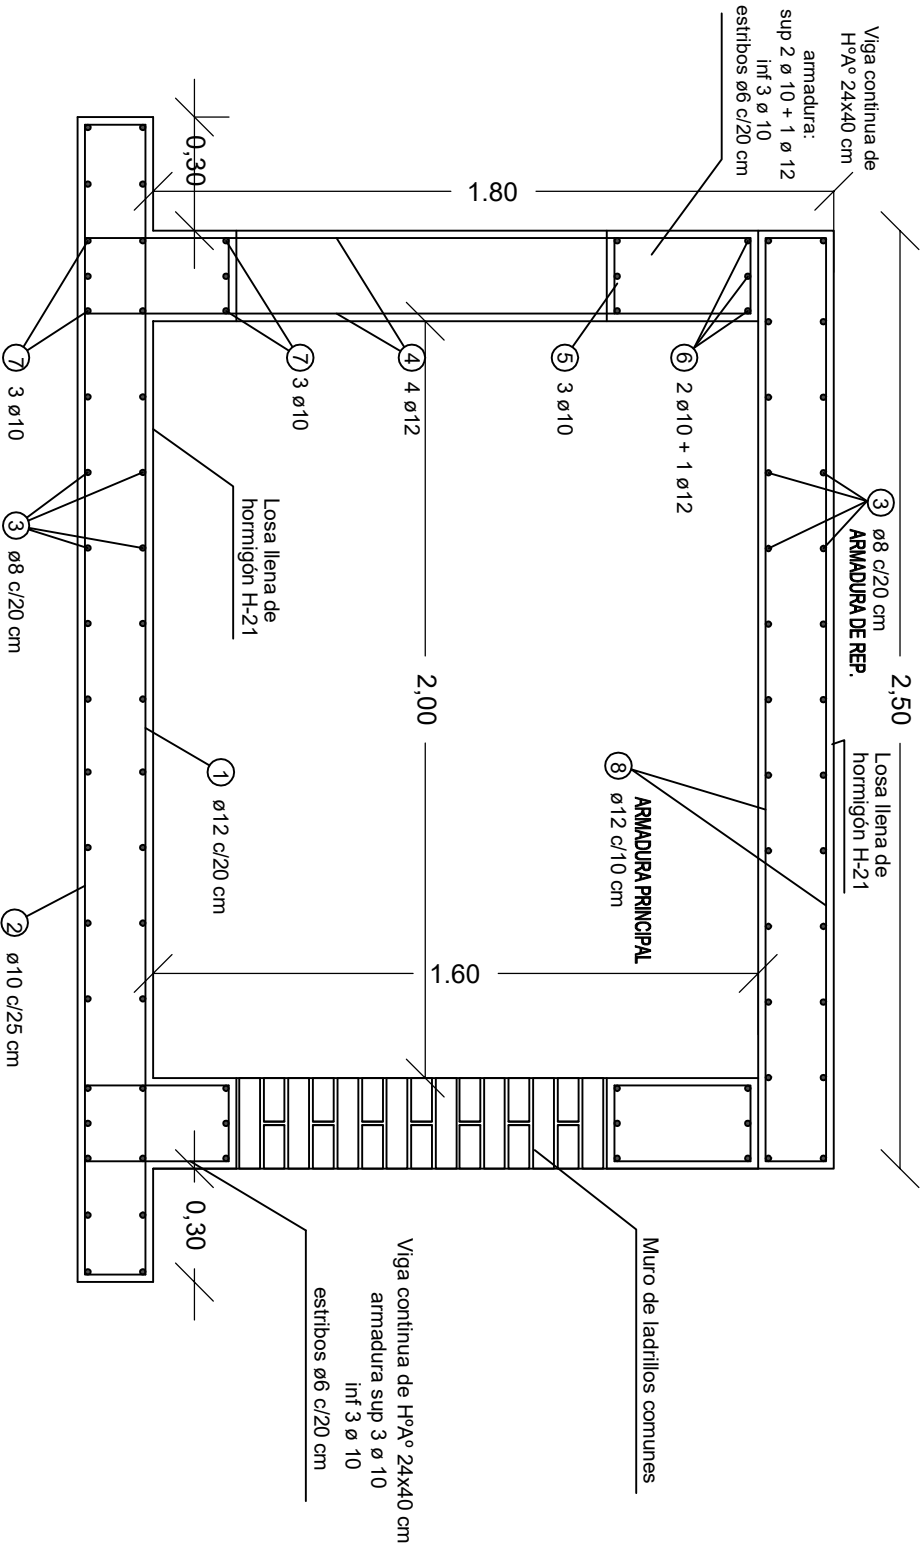


SECCIÓN TRANSVERSAL DEL CANAL LIBERTAD (cruce)

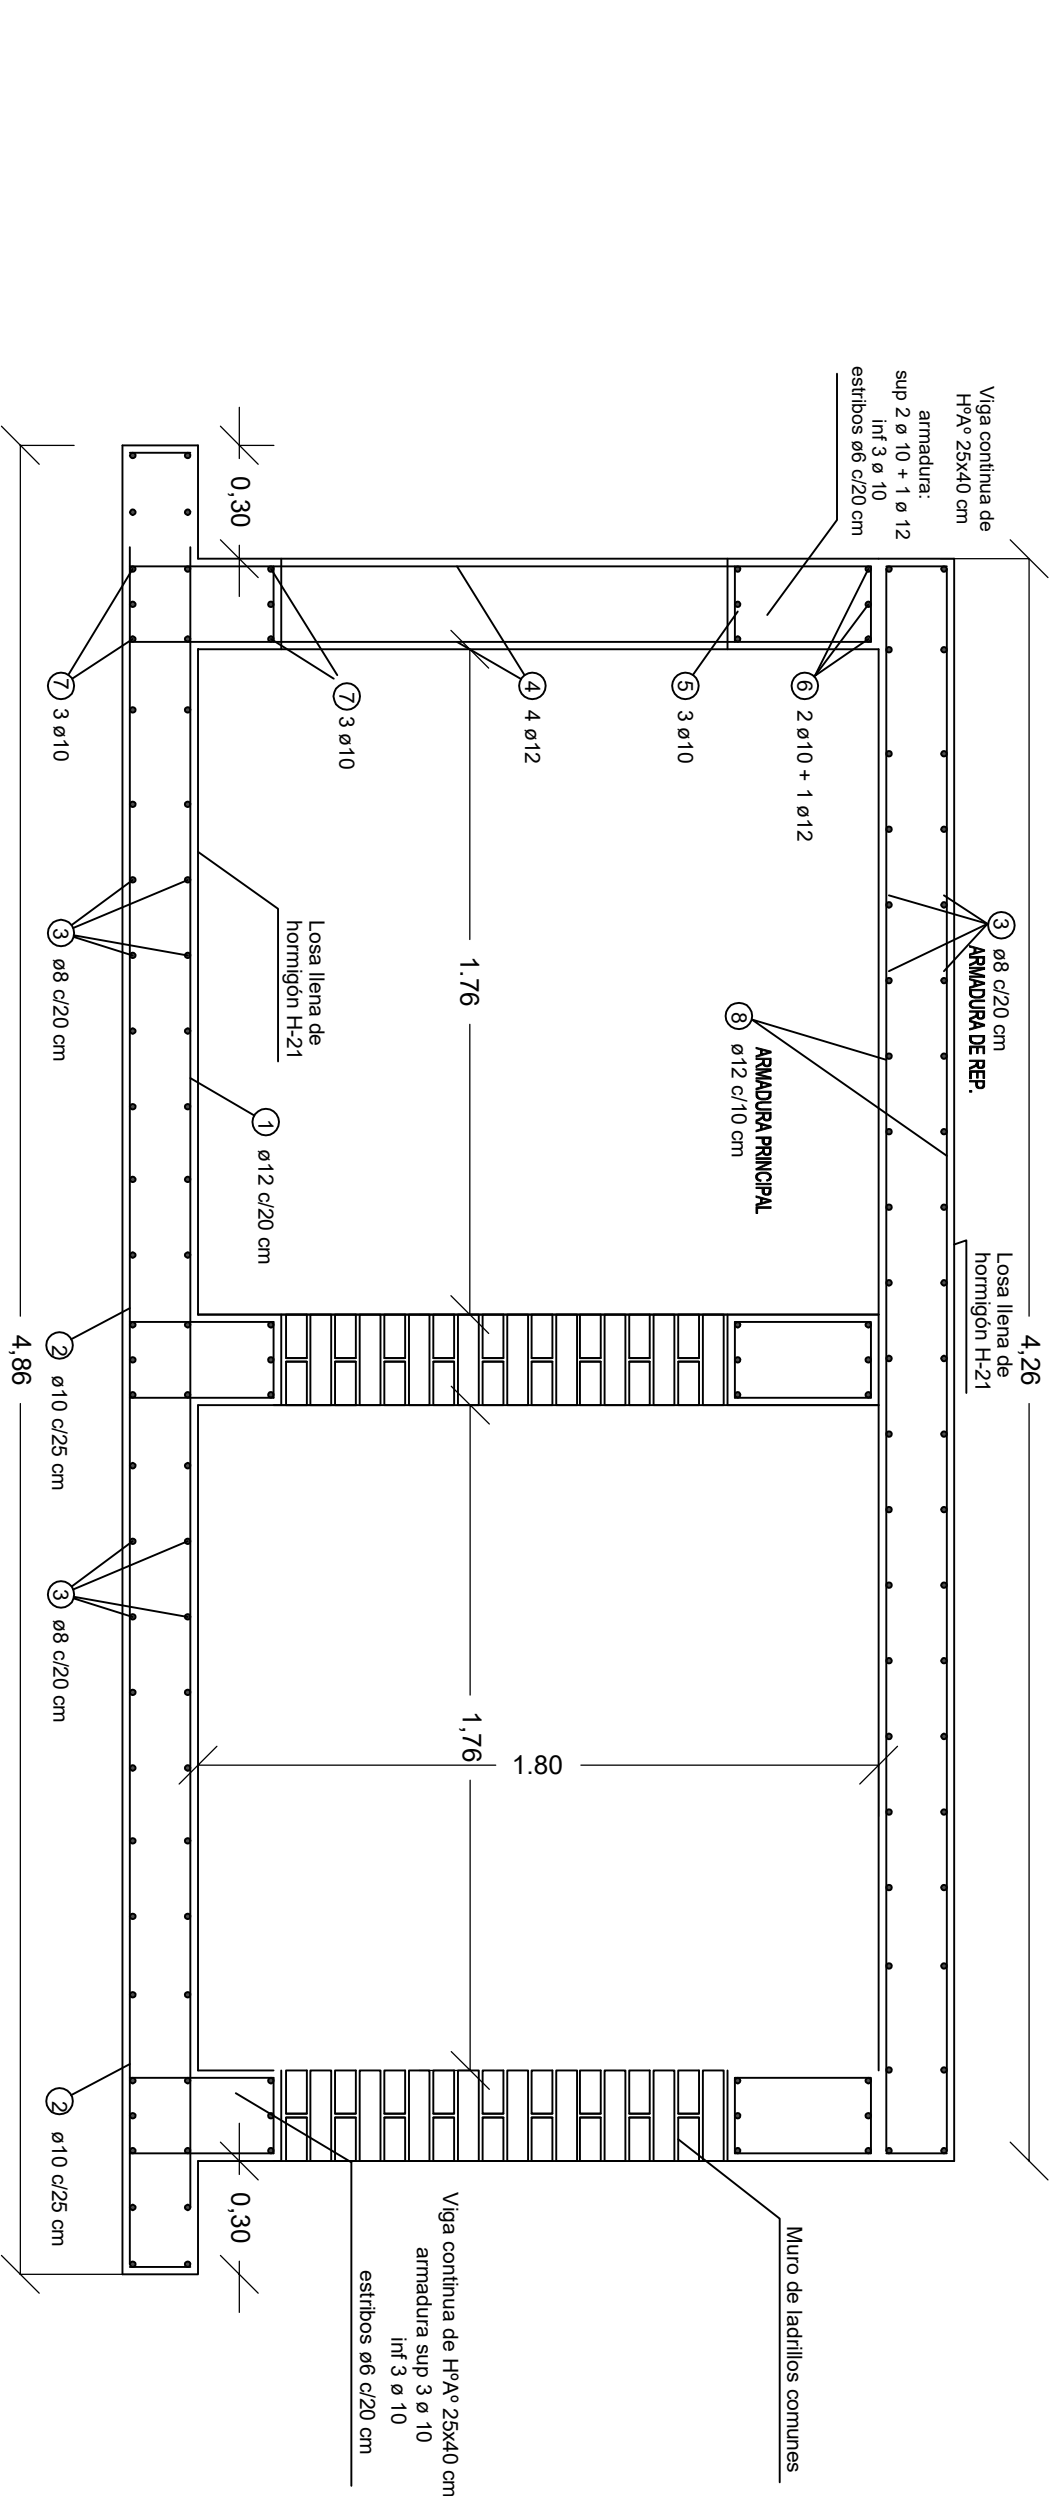

⑧ ARMADURA PRINCIPAL LEVANTAR UN HIERRO POR MEDIO
1 Ø12 c/10

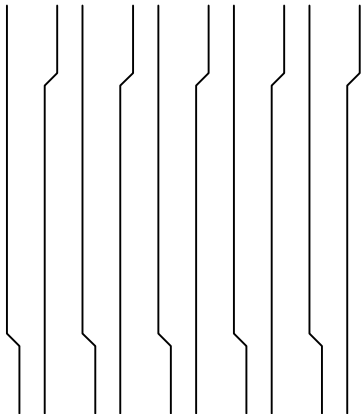

SECRETARÍA DE DESARROLLO URBANO Y AMBIENTE	
"PROGRAMA NACIONAL DE PRODUCCIÓN DE SUELO - PLAN NACIONAL DE SUELO URBANO"	
 MUNICIPALIDAD DE CRESPO - ENTRE RÍOS	PLANO TIPO
PLANO DE DETALLE (INFRAESTRUCTURA); CORDÓN CUNETTA Y BADENES - CALZADA DE BROZA Y ENRIPIADO LOTEO LOS OMBUES	ESCALA sin escala
	 Juan Diego Elisser de servicios Públicos FIRMA / SELLO