

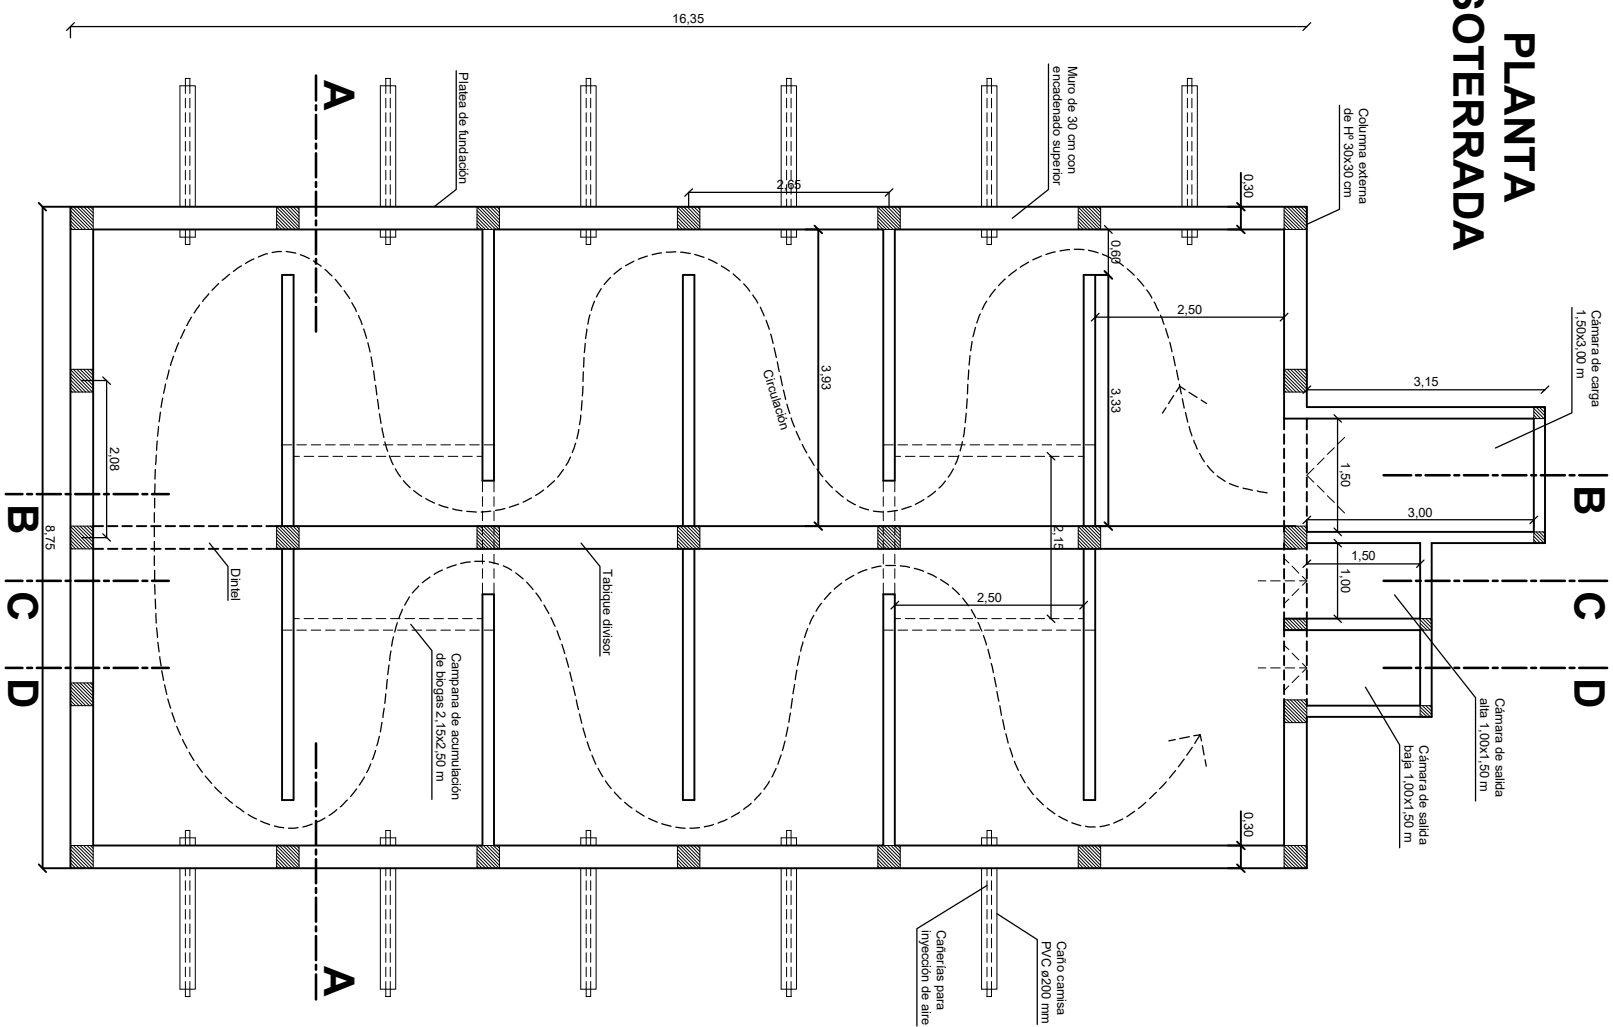



PLANTA SOTERRADA

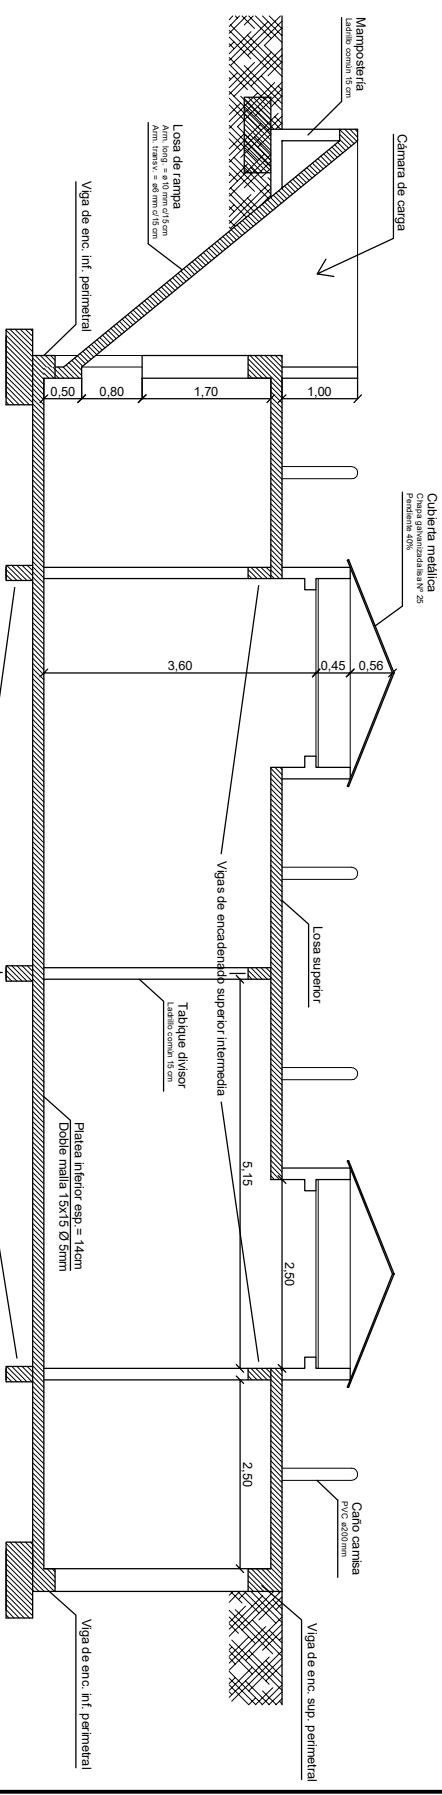


CORTE A-A

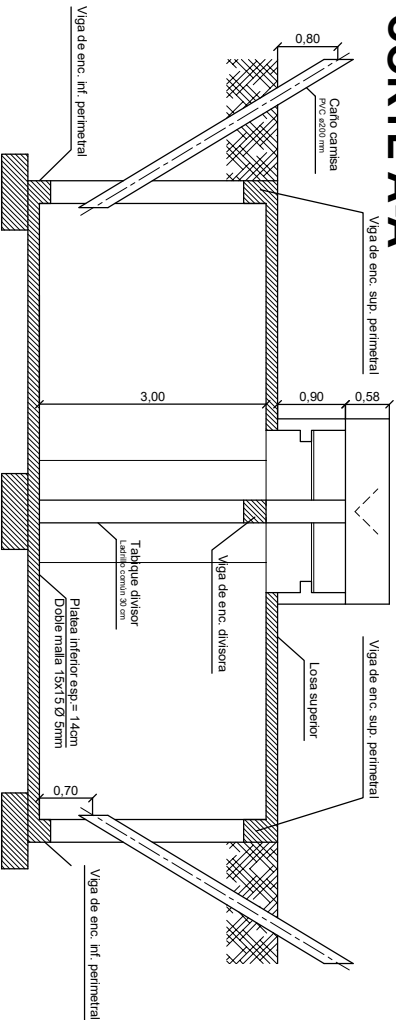

CORTE B-B

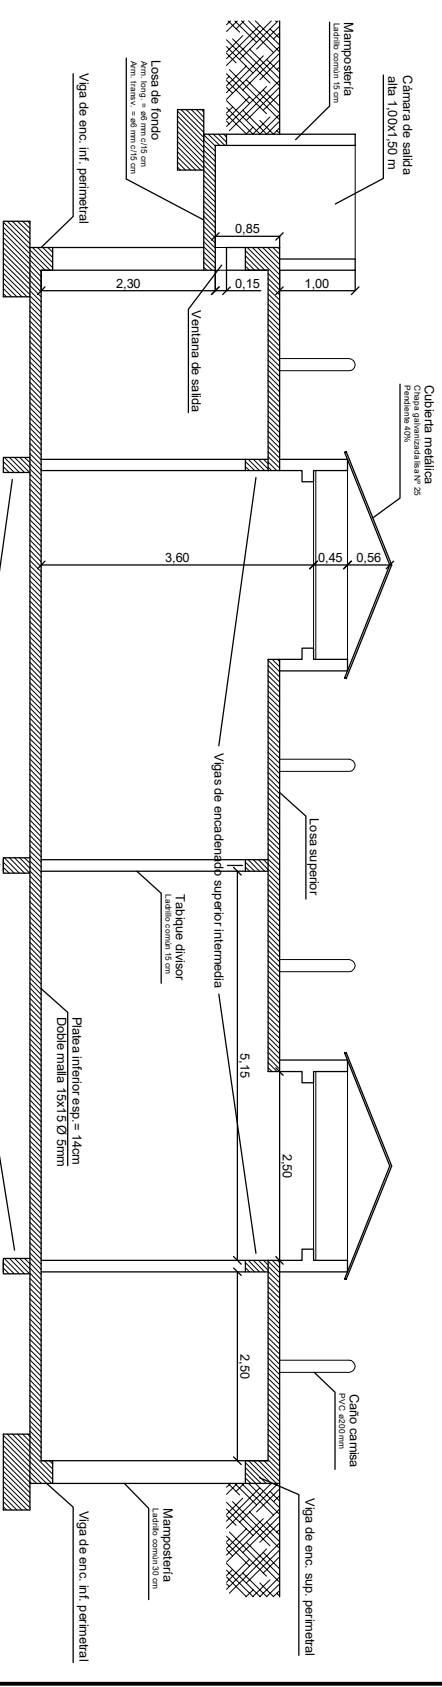

CORTE C-C

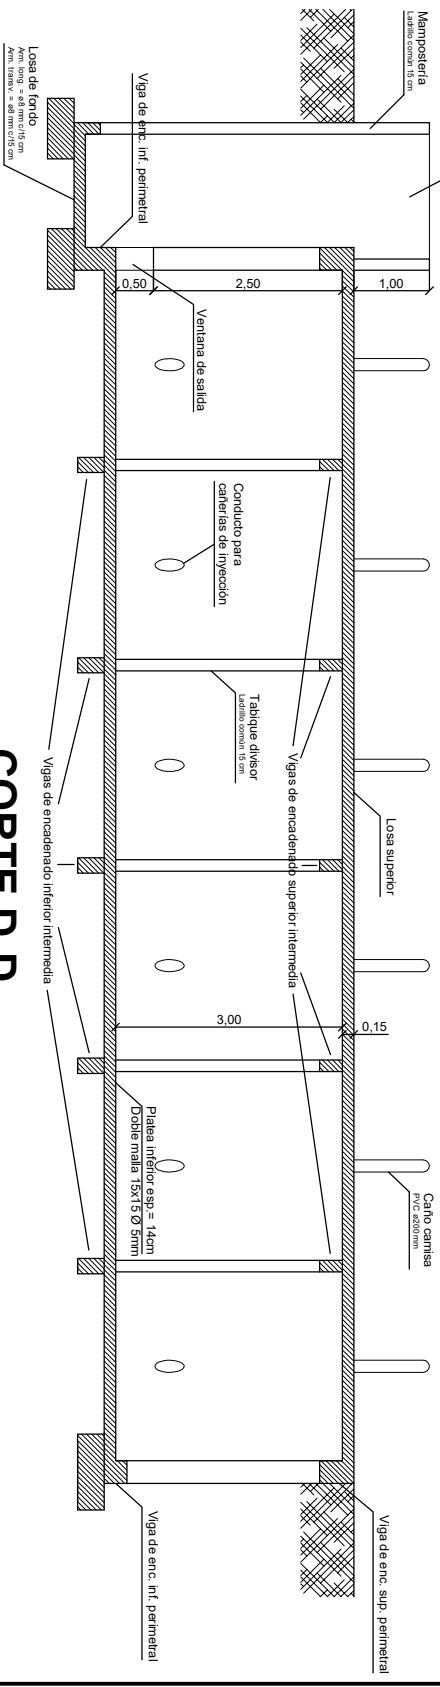

CORTE D-D

SECRETARÍA DE SERVICIOS PÚBLICOS		CONSTRUCCIÓN DE BIODIGESTOR		PLANO TIPO	ESCALA 1:100	 Arq. Omar Alejandro Maldonado SECRETARIO DE CONSTRUCCION Y AMBIENTE
MUNICIPALIDAD DE CREPO - ENTRE RIOS				PLANO GENERAL DE PLANTA Y CORTES		