


PLANTA DE ESTRUCTURA


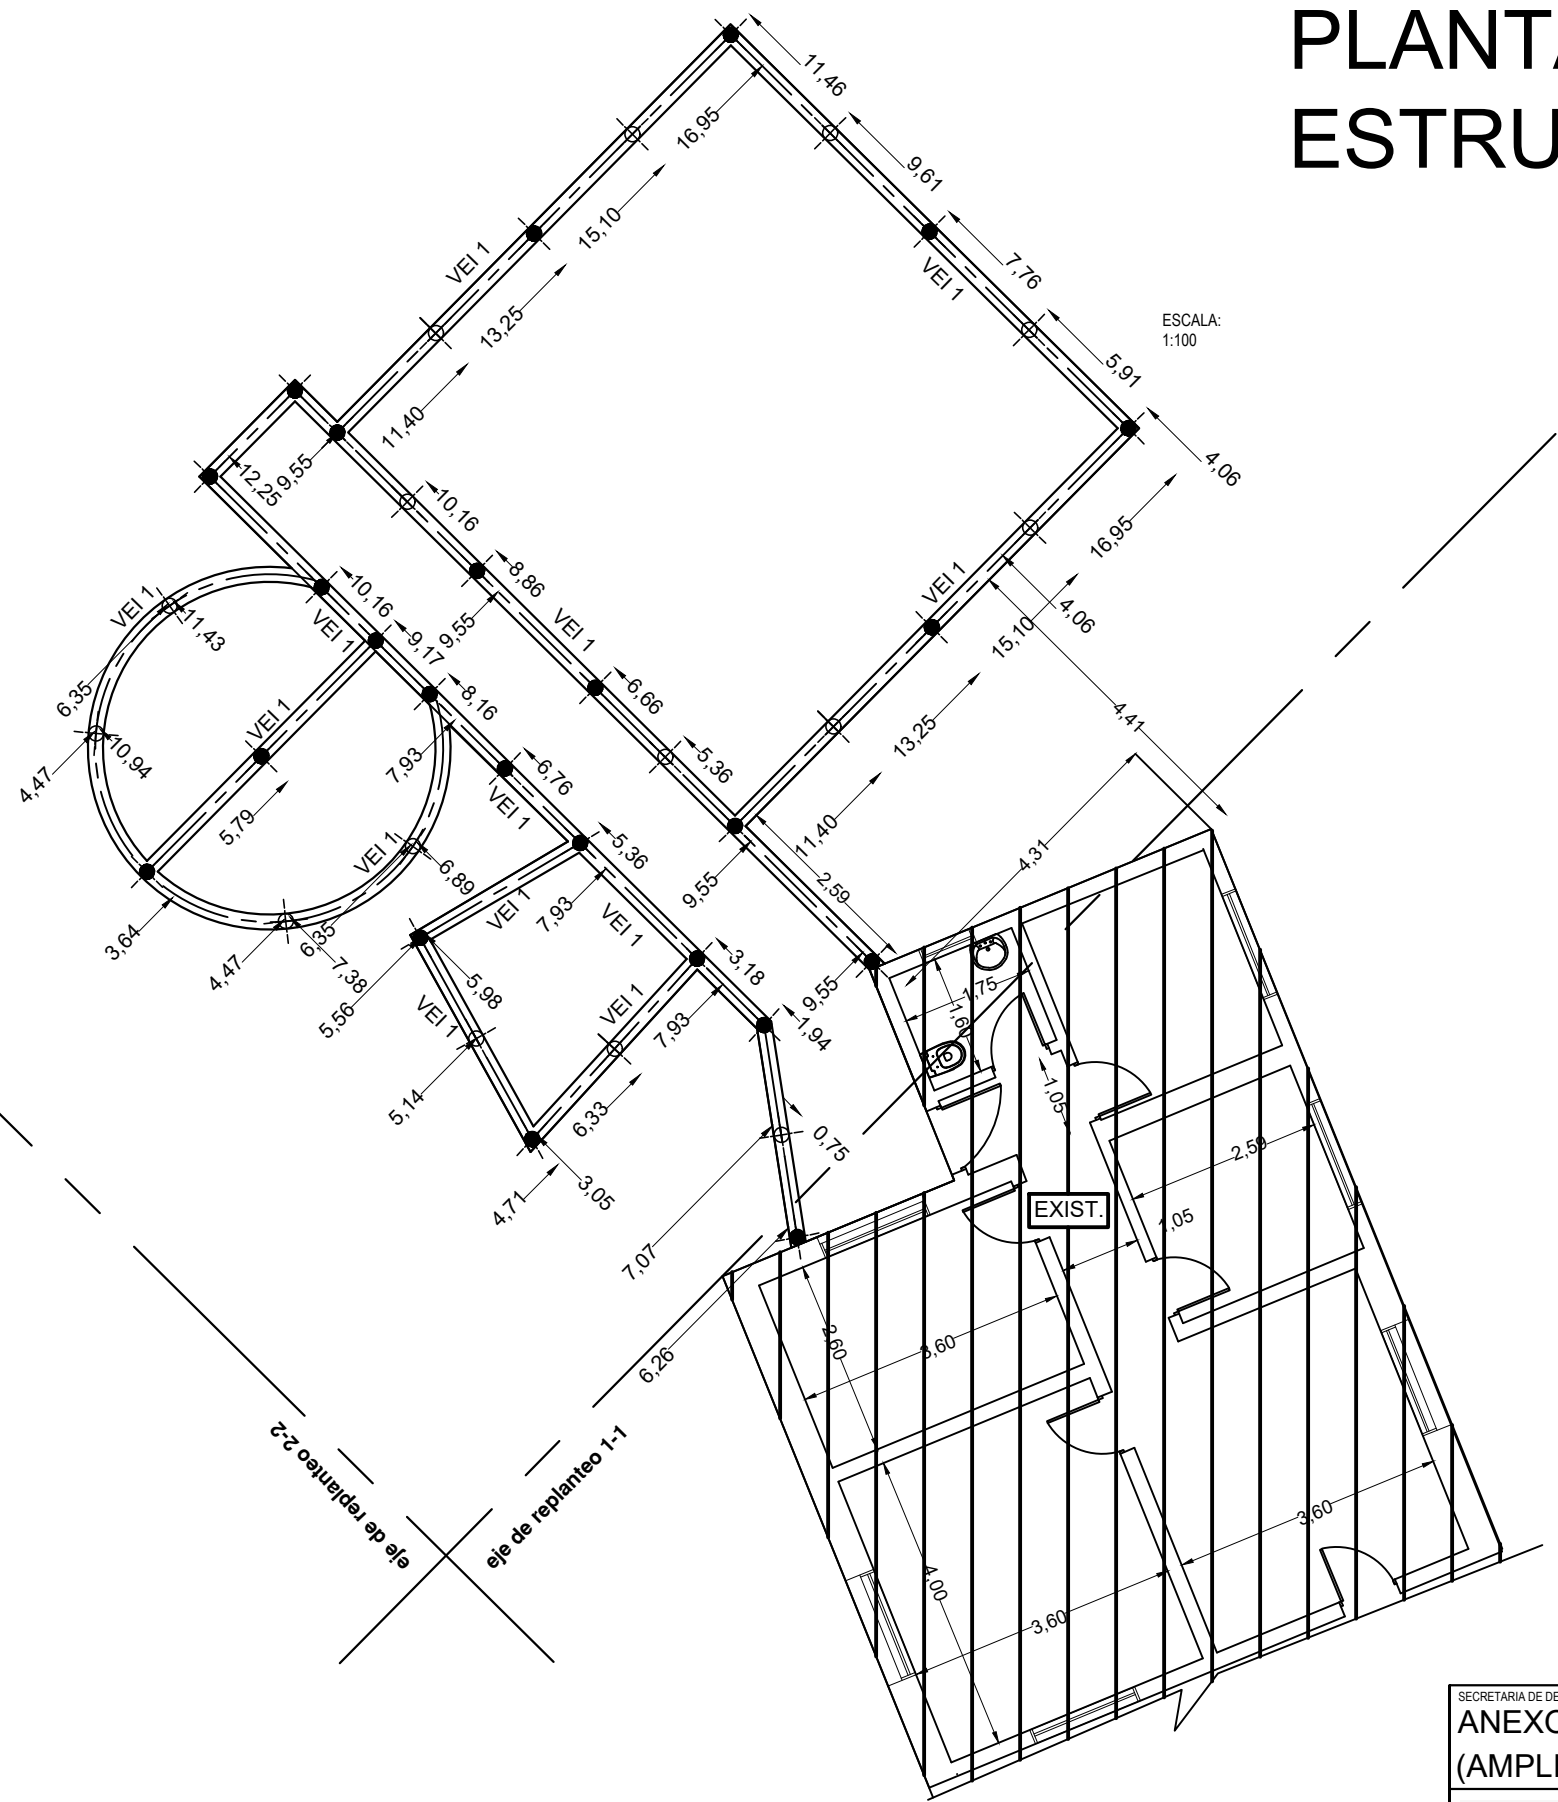


ESCALA:
1:100

REFERENCIAS:

PILOTIN: 4 hierros Ø 10mm,
estribos Ø 6 mm, cada 18 cm

PILOTIN TERMINA EN VEI:
4 hierros Ø 10mm,
estribos Ø 6 mm, cada 18 cm

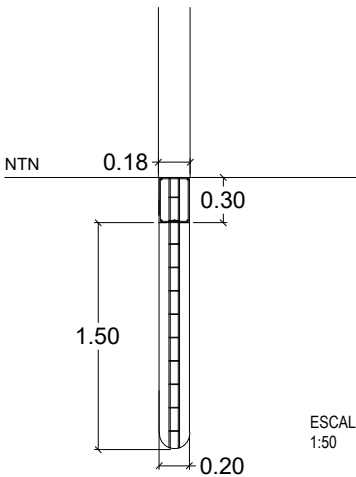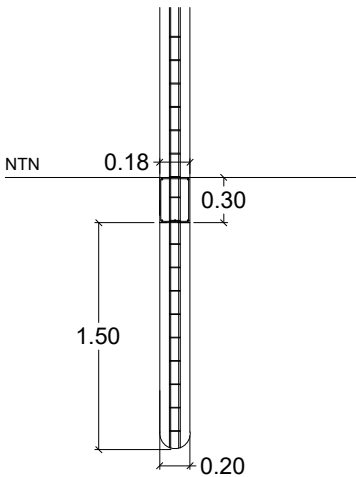

ESCALA:
1:50

VEI 1 (20 X 30 cm):
4 hierros Ø 10mm,
estribos Ø 6 mm, cada 18 cm

SECRETARIA DE DESARROLLO URBANO Y AMBIENTE		PLANO TIPO	ESCALA 1:100 - 1:50	 Arq. Omar Alejandro Molteni SECRETARIO DE GOBIERNO Y AMBIENTE
ANEXO CENTRO DE AYUDA AL NIÑO (AMPLIACIÓN)		PLANO DE ESTRUCTURA		
				
MUNICIPALIDAD DE CRESPO - ENTRE RIOS				FIRMA / SELLO