


VISTA NORESTE



CORTE A-A

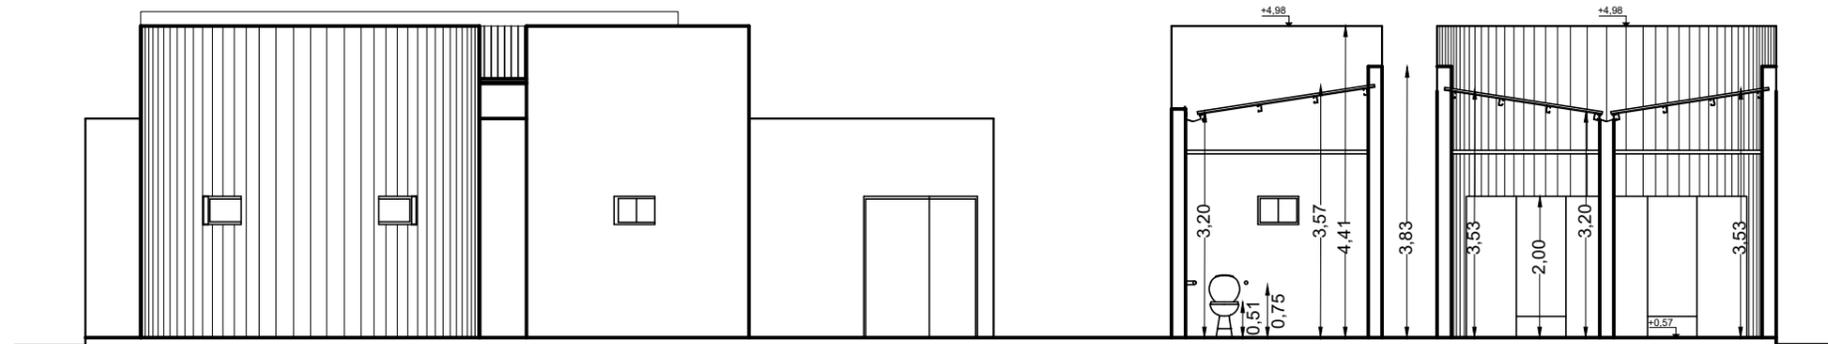

VISTA SUROESTE

CORTE B-B

DETALLE DE CAPA AISLADORA Y VIGA DE ENCADENADO

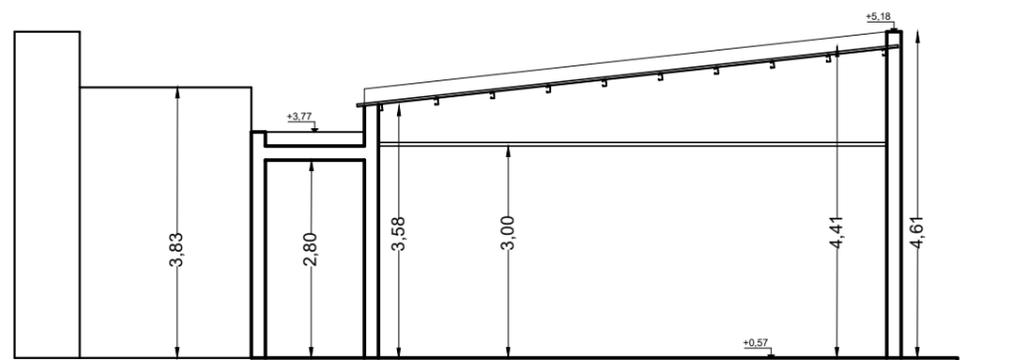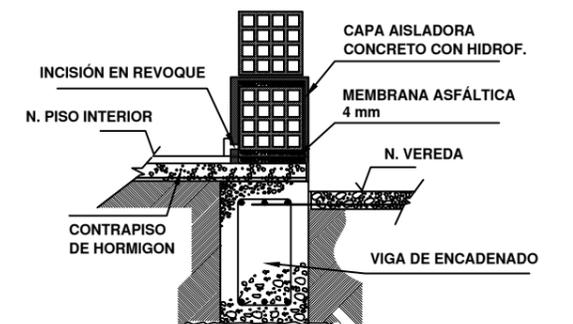

CORTE C-C

SECRETARIA DE DESARROLLO URBANO Y AMBIENTE
**ANEXO CENTRO DE AYUDA AL NIÑO
 (AMPLIACIÓN)**



MUNICIPALIDAD DE CRESPO - ENTRE RÍOS

PLANO TIPO

ESCALA
 1:100

PLANO DE VISTAS, CORTES
 Y DETALLE

Alejo
 Arq. Omar Alejandro Molteni
 SECRETARIO
 DE DESARROLLO Y AMBIENTE

FIRMA / SELLO