



PLANTA

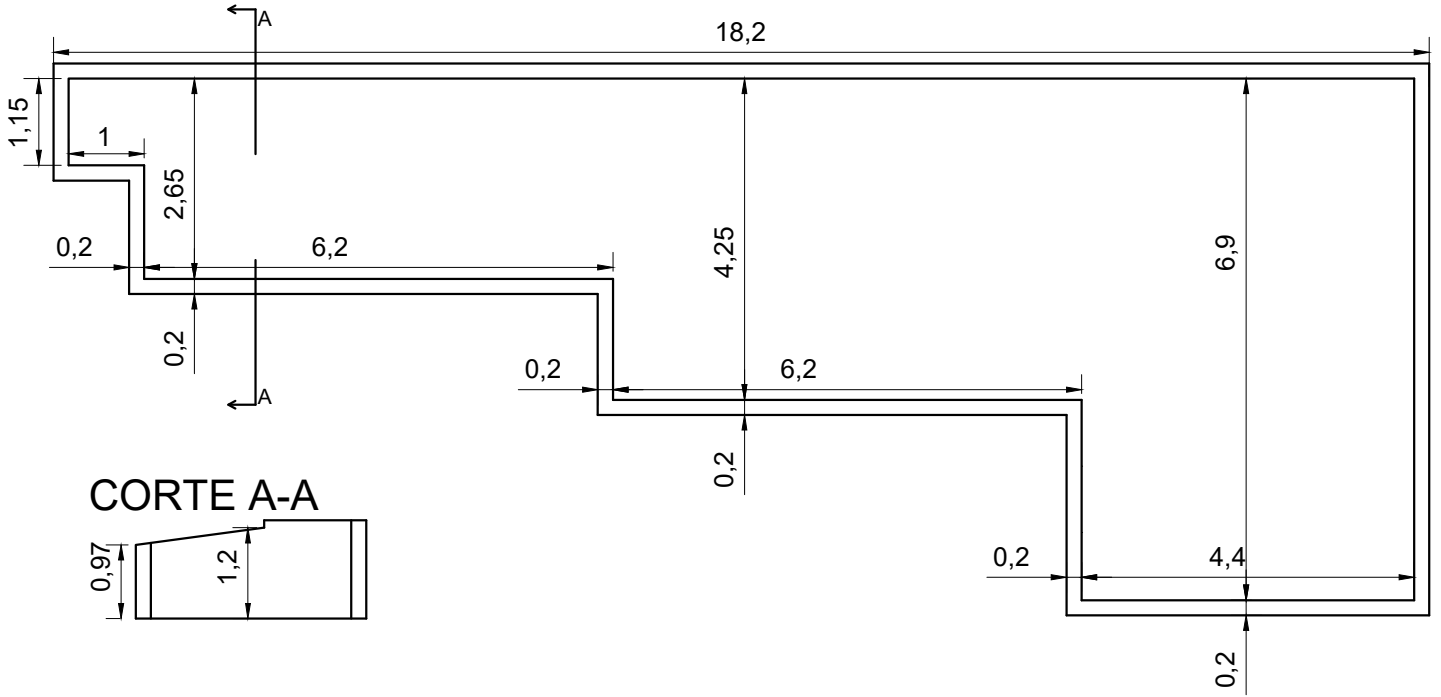

CORTE A-A

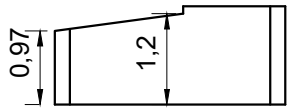

PLANTA DE TECHOS

