




178,00

LIBERTAD


A. STORNI



G. MISTRAL

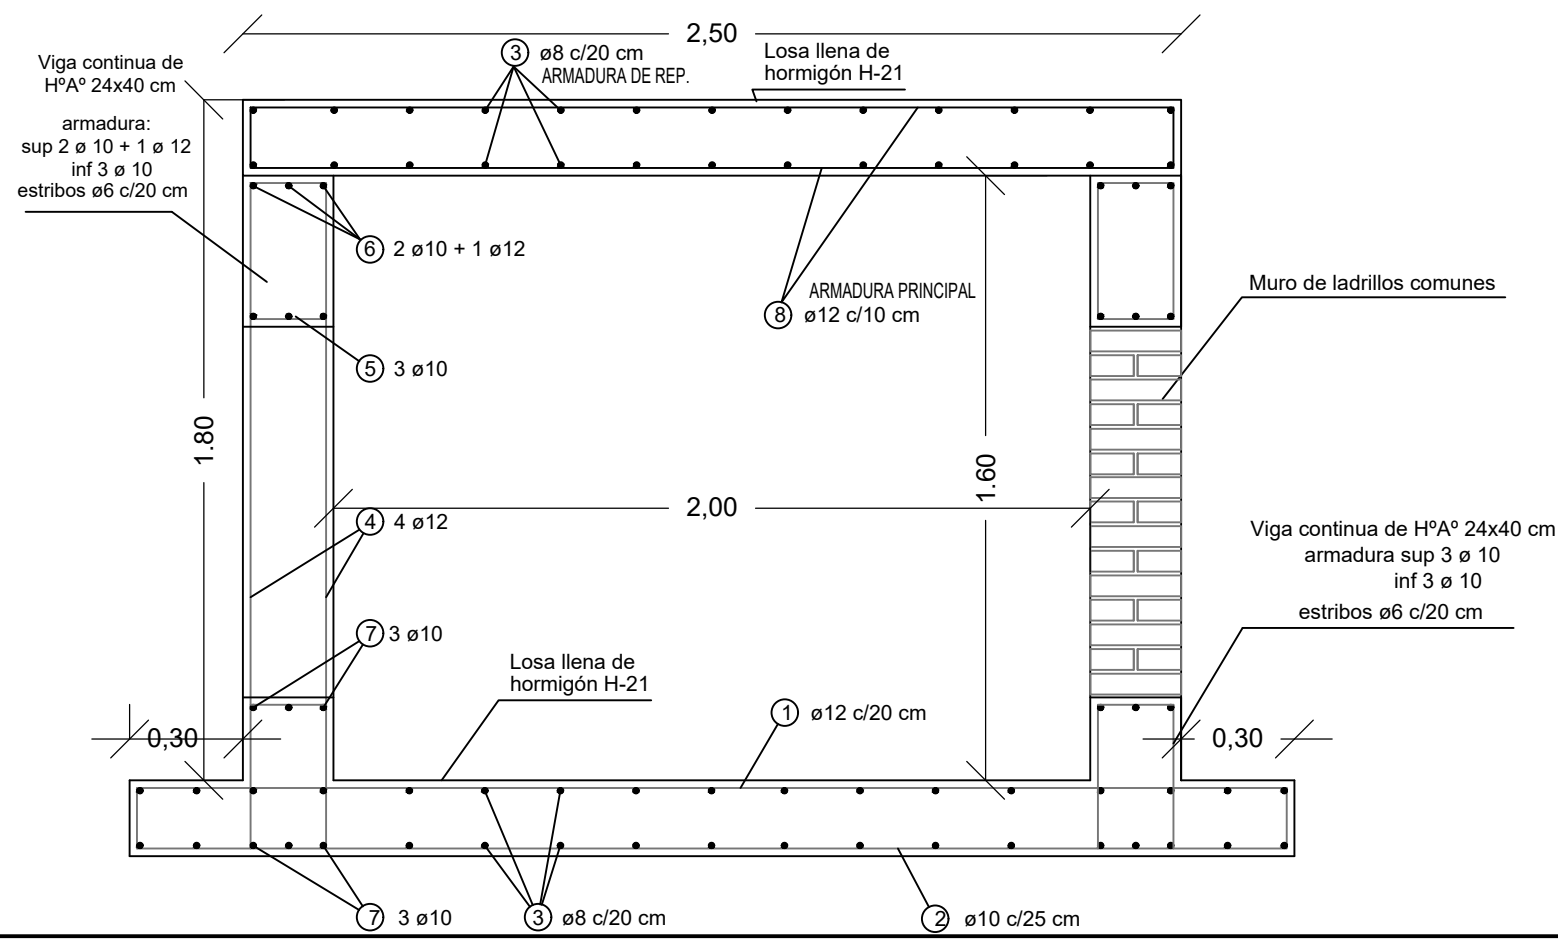— CANAL A CONSTRUIR  
 — CANAL EXISTENTE

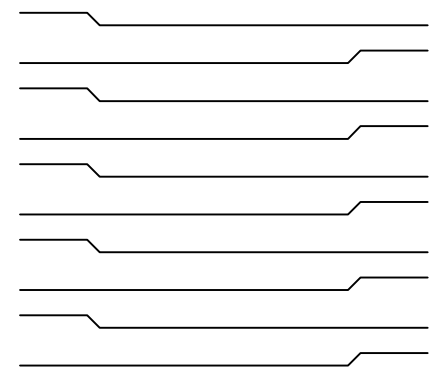

⑧ ARMADURA PRINCIPAL LEVANTAR UN HIERRO POR MEDIO  
 1 Ø 12 C/10



SECRETARIA DE SERVICIOS PÚBLICOS <b>CANAL LIBERTAD</b>	PLANO TIPO	ESCALA sin escala	 Juan Diego Elsesser SECRETARIO DE SERVICIOS PÚBLICOS
 MUNICIPALIDAD DE CRESPO - ENTRE RIOS	PLANO DE DETALLE Y UBICACIÓN GRAL	FIRMA / SELLO	