
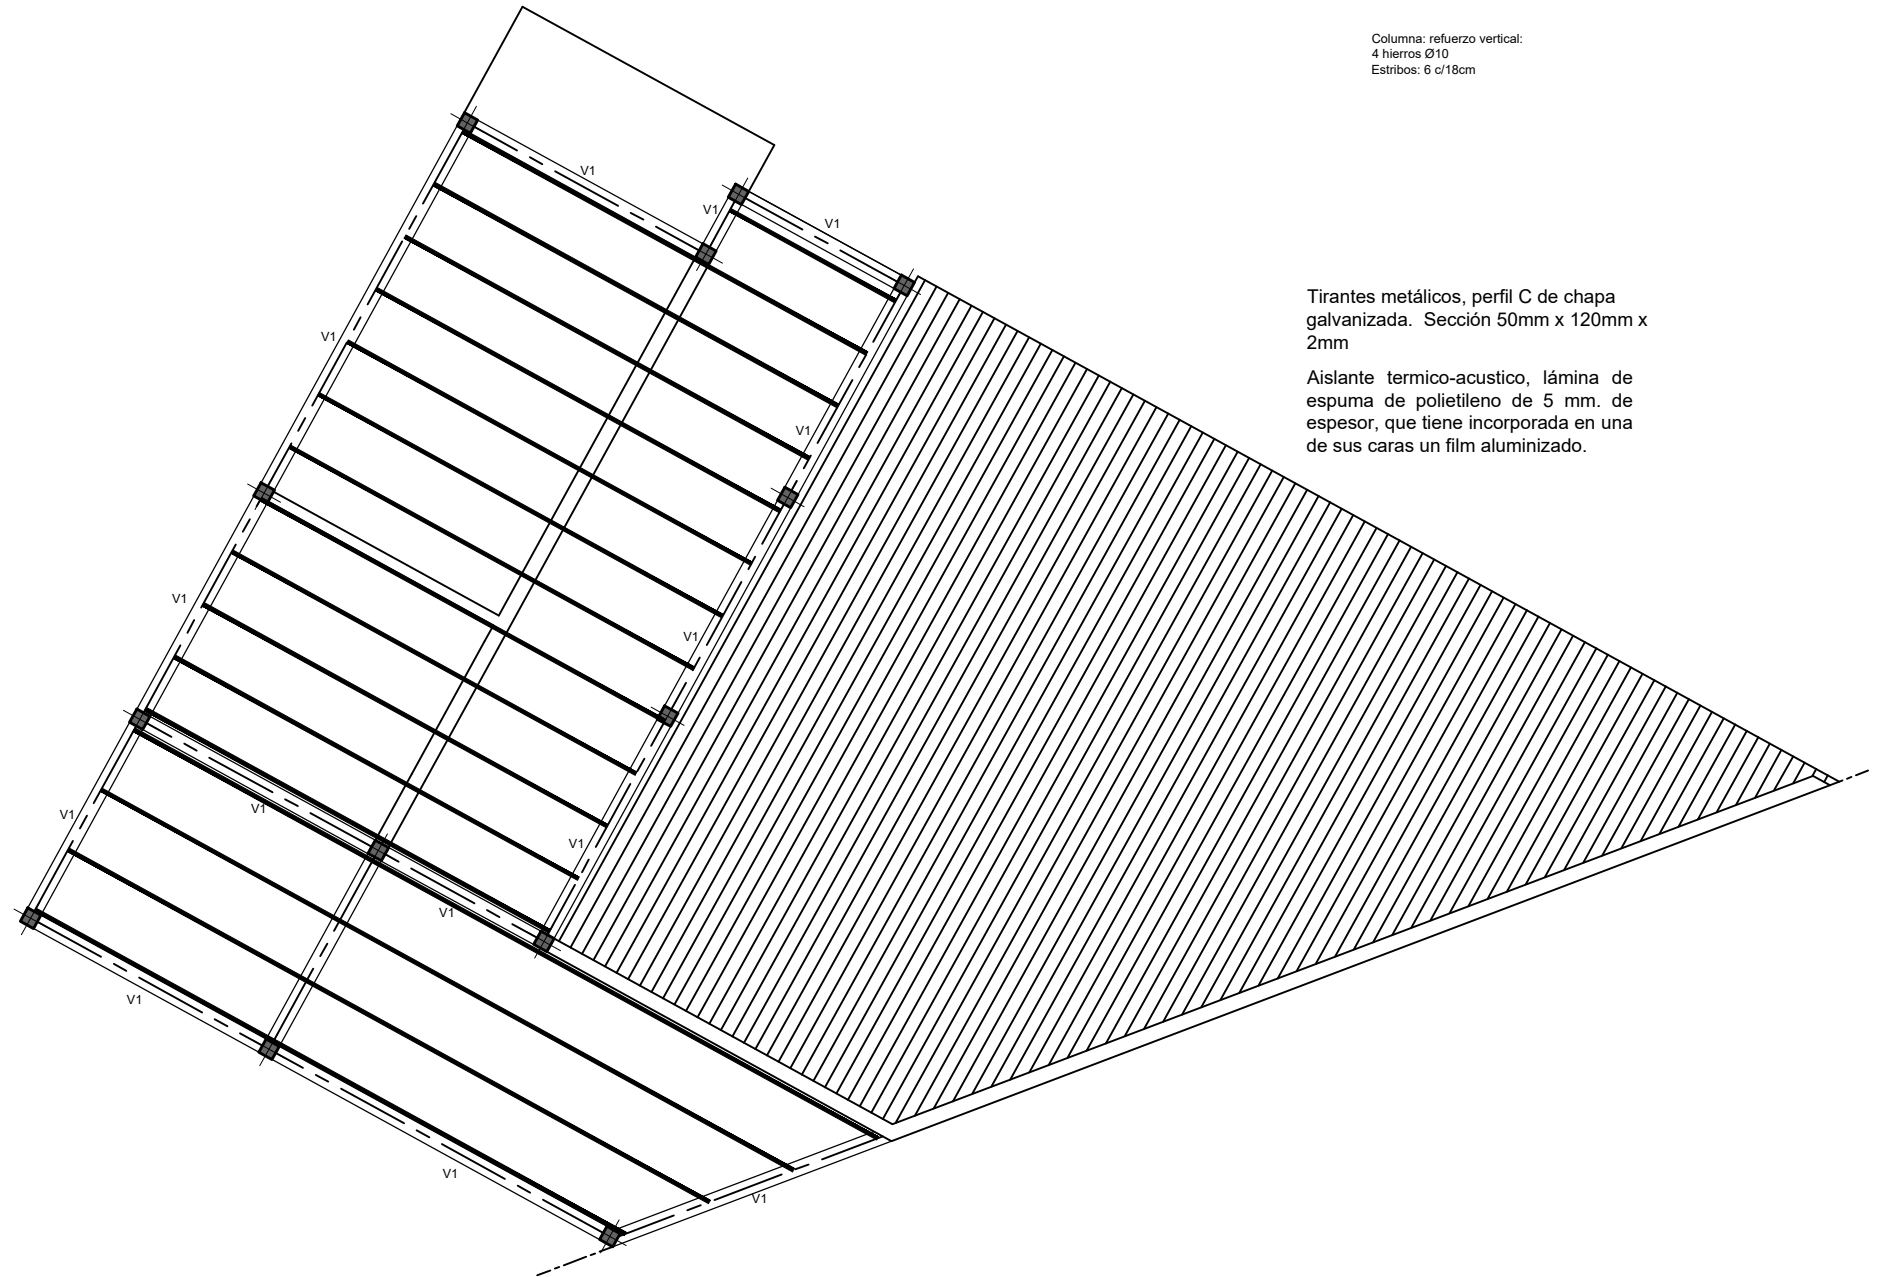
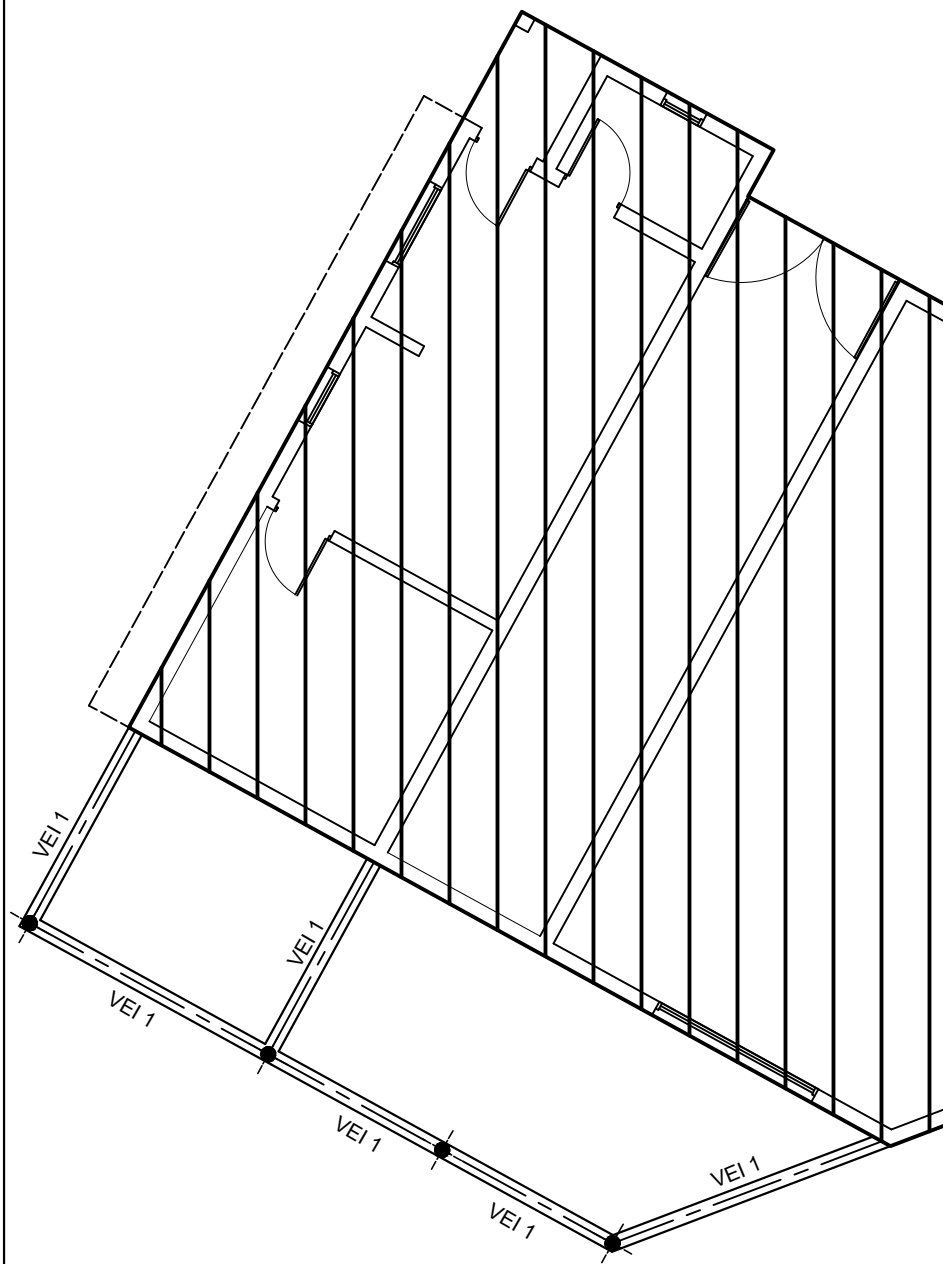


PLANTA DE ESTRUCTURA

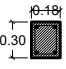

V1: Detalle de Viga

 Viga de hormigon de 18cm x 30cm
 4 hierros Ø10
 Estribos: Ø6 c/18cm

Columna: refuerzo vertical:
 4 hierros Ø10
 Estribos: 6 c/18cm


Tirantes metálicos, perfil C de chapa galvanizada. Sección 50mm x 120mm x 2mm

Aislante termico-acustico, lámina de espuma de polietileno de 5 mm. de espesor, que tiene incorporada en una de sus caras un film aluminizado.

REFERENCIAS:

● PILOTIN: 4 hierros Ø 10mm,
 estribos Ø 6 mm, cada 18 cm

VEI 1 (20 X 30 cm):
 4 hierros Ø 10mm,
 estribos Ø 6 mm, cada 18 cm

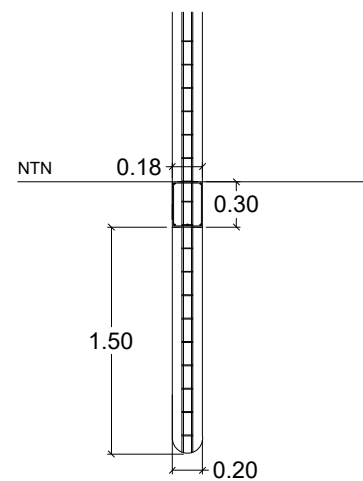

SECRETARIA DE DESARROLLO URBANO Y AMBIENTE
**ANEXO CENTRO DE AYUDA AL NIÑO
 (AMPLIACIÓN)**




MUNICIPALIDAD DE CRESPO - ENTRE RIOS

PLANO TIPO

ESCALA
 1:100 - 1:50

FIRMA / SELLO

PLANO DE ESTRUCTURA

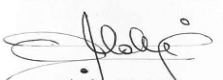
 Arq. Omar Alejandro Molteni
 SECRETARIO
 DE GOBIERNO Y AMBIENTE

Año 2022