


Arq. Abel Rubén Darío Schneider
PRESIDENTE MUNICIPAL


SECRETARÍA DE DESARROLLO URBANO Y AMBIENTE	PLANO DE PLANTA	ESCALA 1:100	 Arq. Oscar Alejandro Molinas SECRETARÍA DE DESARROLLO URBANO Y AMBIENTE
PLAYÓN MULTIDEPORTIVO ACCESIBLE- PLAZA GUADALUPE MUNICIPALIDAD DE CRESCO - ENTRE RÍOS	PROYECTO DE MEJORAMIENTO DE ESPACIOS COMUNITARIOS	FIRMA / SELLO	

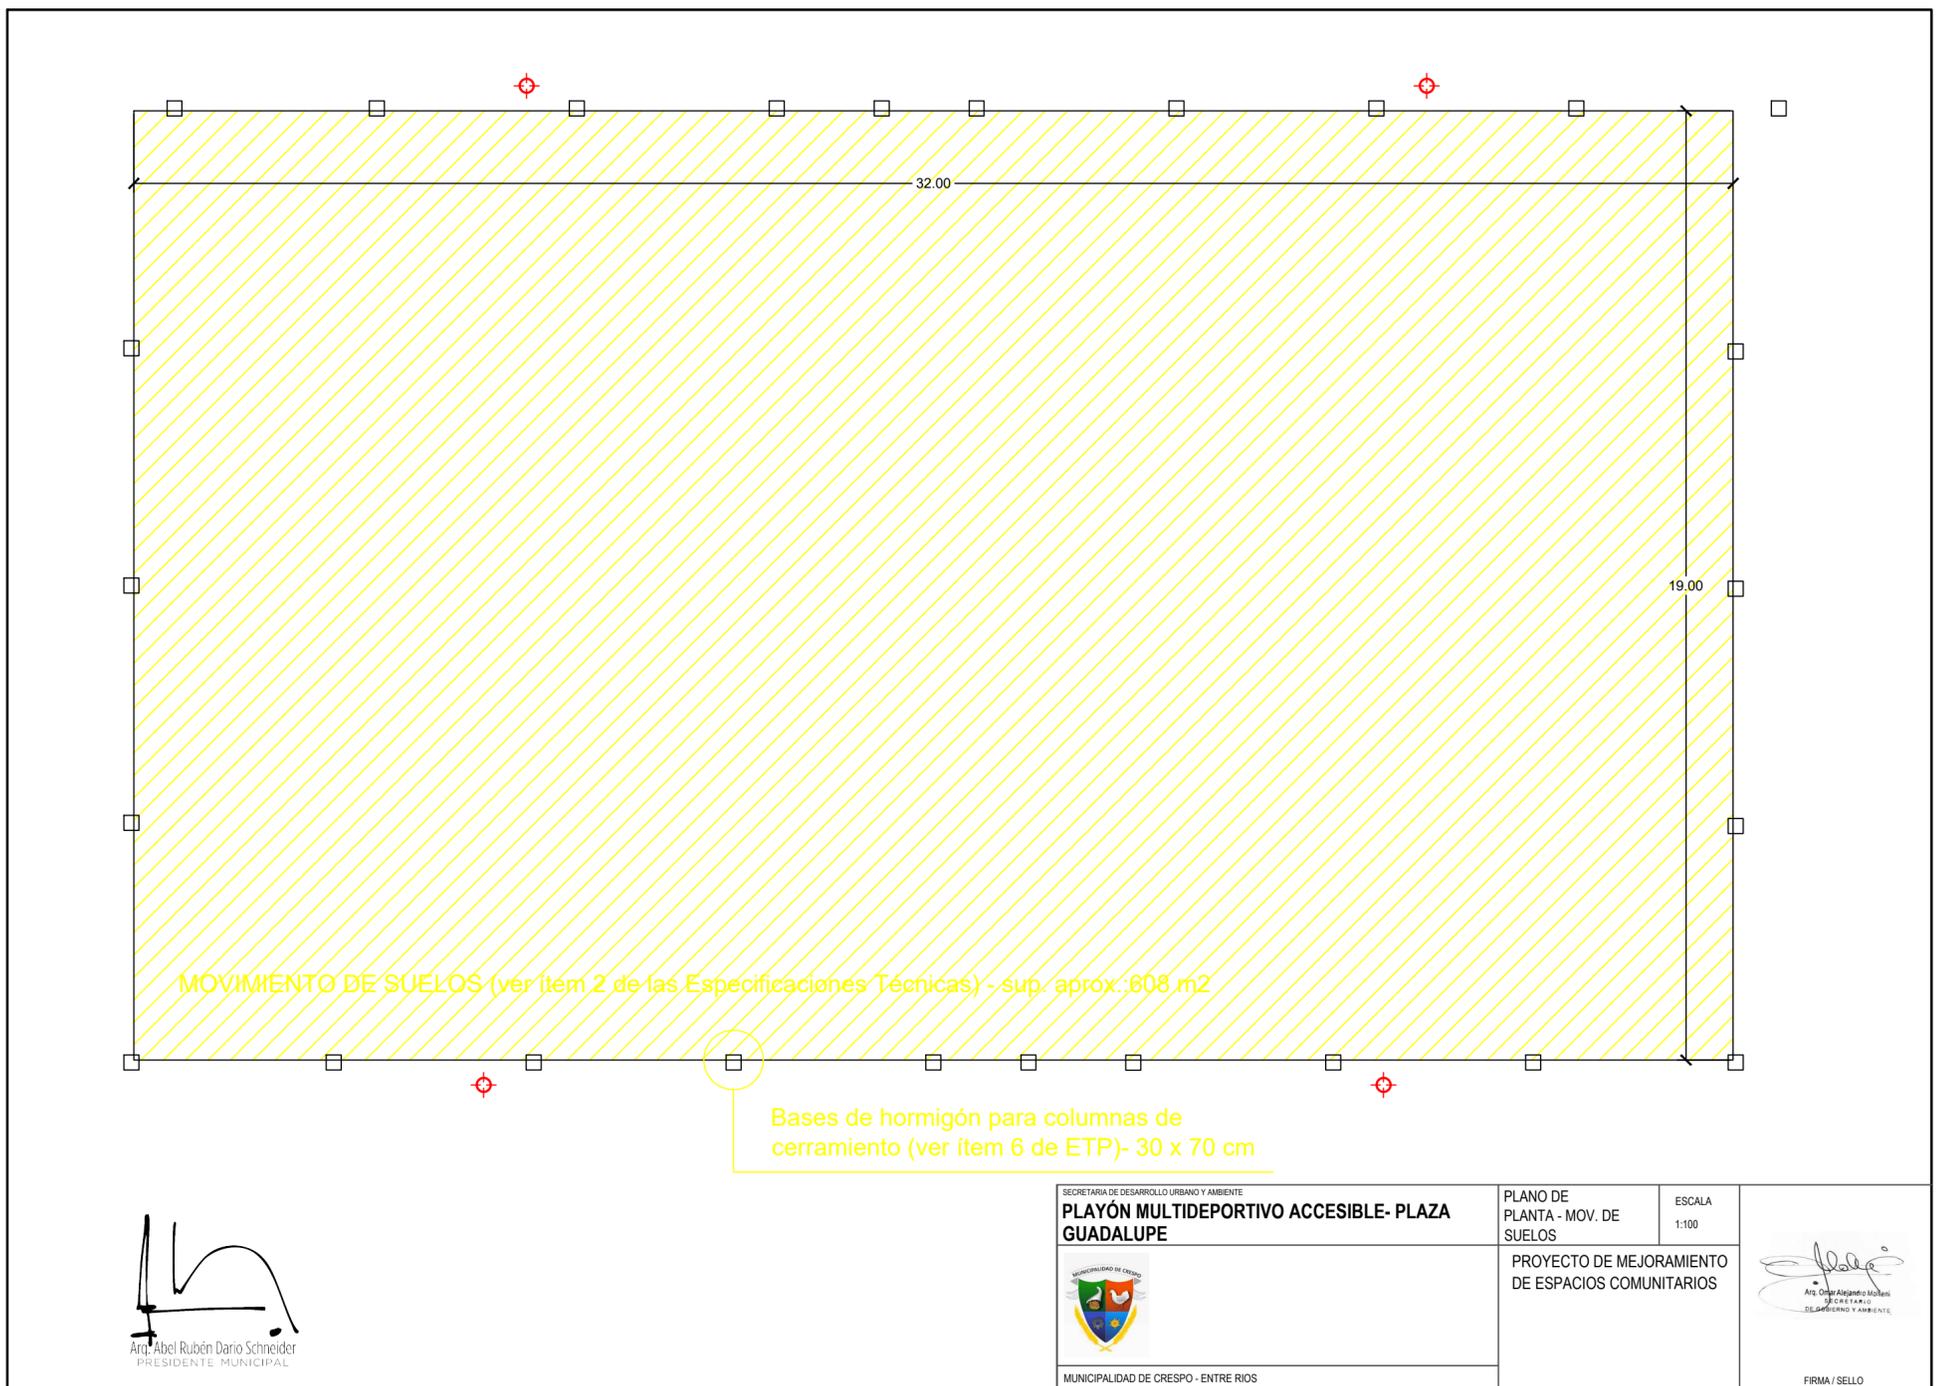


Arq. Abel Rubén Darío Schneider
PRESIDENTE MUNICIPAL

SECRETARÍA DE DESARROLLO URBANO Y AMBIENTE	PLANO DE PLANTA - MOV. DE SUELOS	ESCALA 1:100	 Arq. Oscar Alejandro Molinas SECRETARÍA DE DESARROLLO URBANO Y AMBIENTE
PLAYÓN MULTIDEPORTIVO ACCESIBLE- PLAZA GUADALUPE MUNICIPALIDAD DE CRESCO - ENTRE RÍOS	PROYECTO DE MEJORAMIENTO DE ESPACIOS COMUNITARIOS	FIRMA / SELLO	

DEMARCACIÓN CANCHA DE FÚTBOL 5

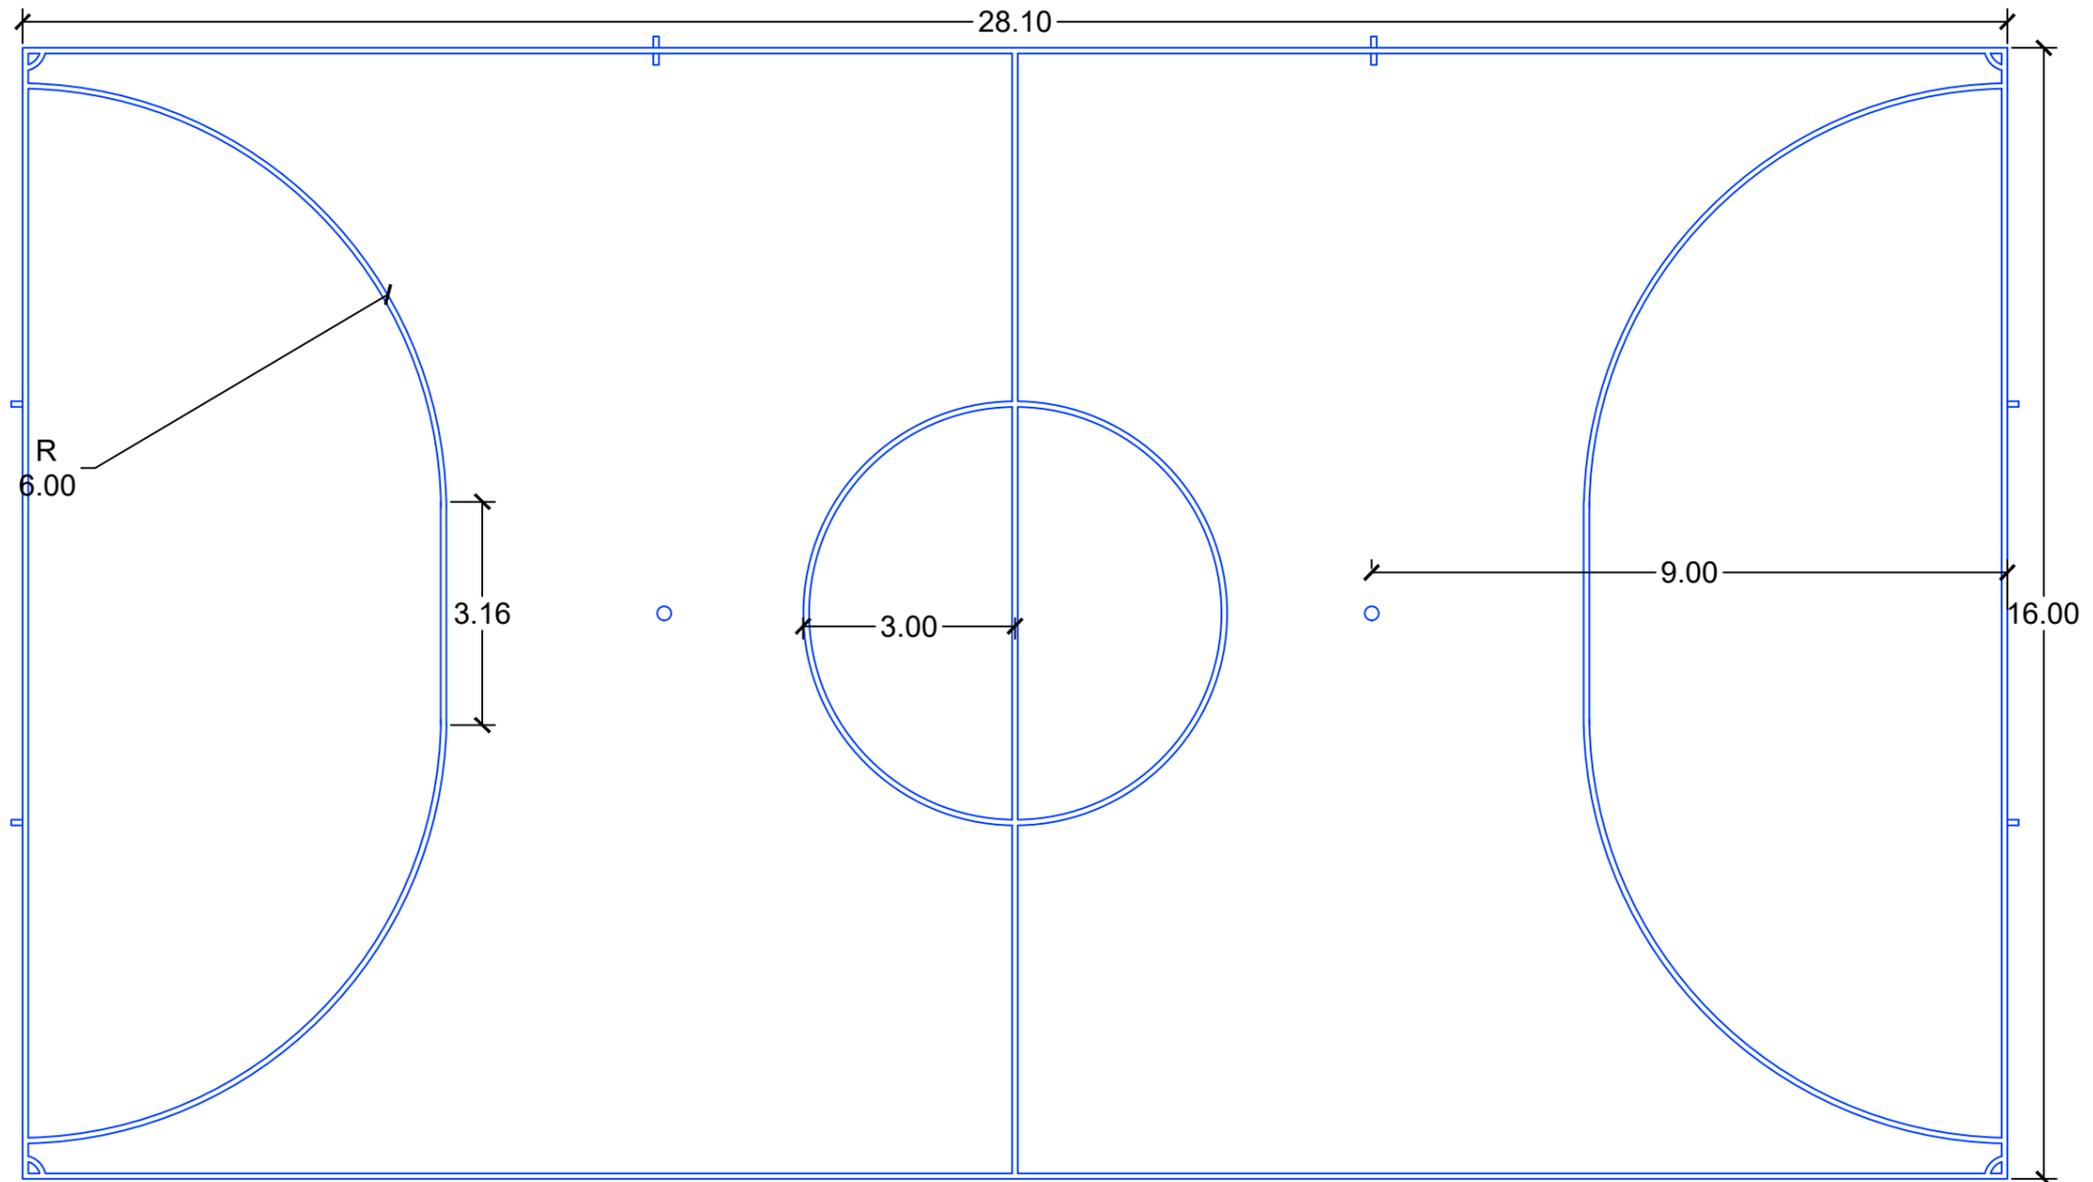

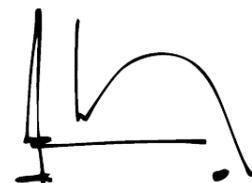
 Arq. Abel Rubén Darío Schneider
 PRESIDENTE MUNICIPAL

SECRETARIA DE DESARROLLO URBANO Y AMBIENTE

**PLAYÓN MULTIDEPORTIVO ACCESIBLE- PLAZA
GUADALUPE**




MUNICIPALIDAD DE CRESPO - ENTRE RIOS


PLANO DE
PLANTA - DEM. DE
CANCHAS: FUTBOL

ESCALA
1:100

PROYECTO DE MEJORAMIENTO
DE ESPACIOS COMUNITARIOS

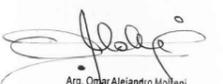
 Arq. Omar Alejandro Molteni
 SECRETARIO
 DEL GOBIERNO Y AMBIENTE

FIRMA / SELLO

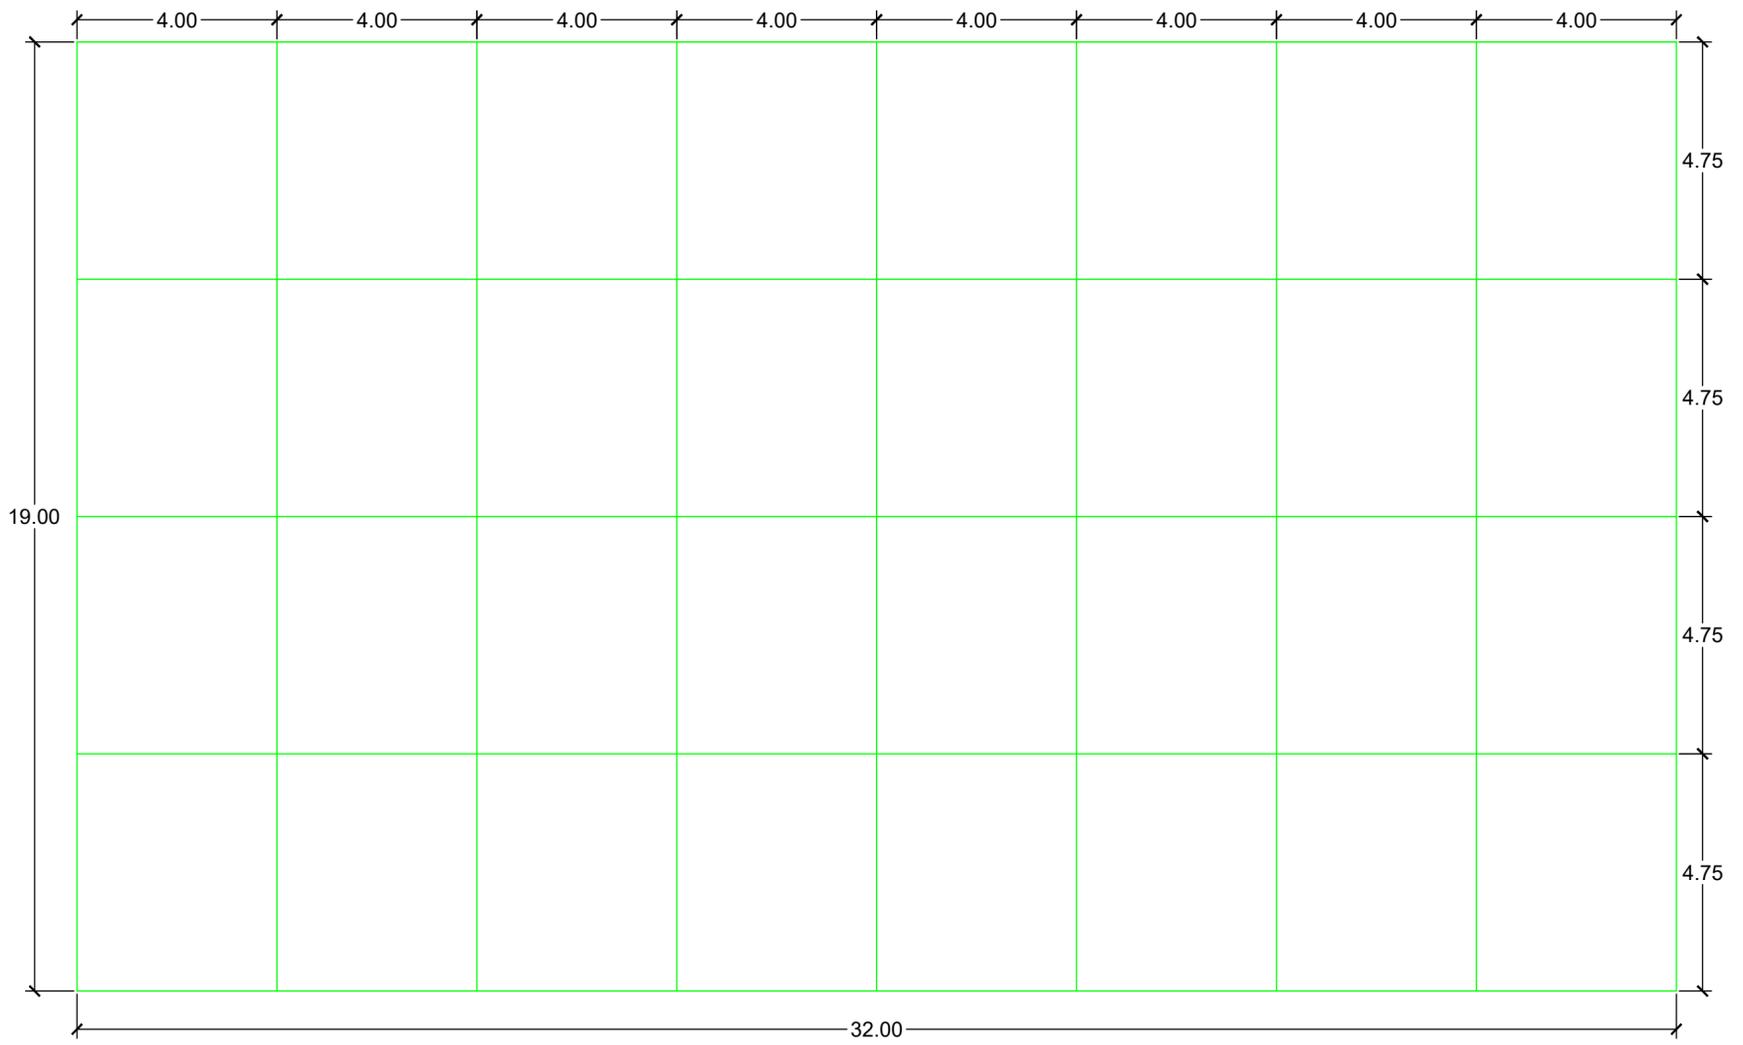

Arq. Abel Rubén Dario Schneider
PRESIDENTE MUNICIPAL

SECRETARIA DE DESARROLLO URBANO Y AMBIENTE
**PLAYÓN MULTIDEPORTIVO ACCESIBLE- PLAZA
GUADALUPE**



MUNICIPALIDAD DE CRESCO - ENTRE RIOS




PLANO DE
PLANTA - JUNTAS DE
DILATACIÓN

ESCALA
1:100

PROYECTO DE MEJORAMIENTO
DE ESPACIOS COMUNITARIOS

Arq. Omar Alejandro Molteni
SECRETARIA DE
DESARROLLO URBANO Y AMBIENTE

FIRMA / SELLO

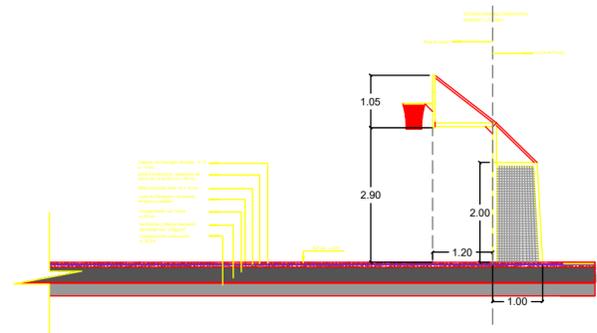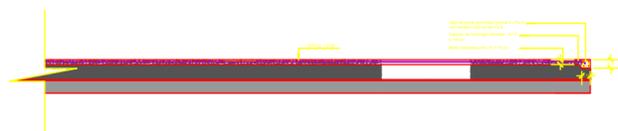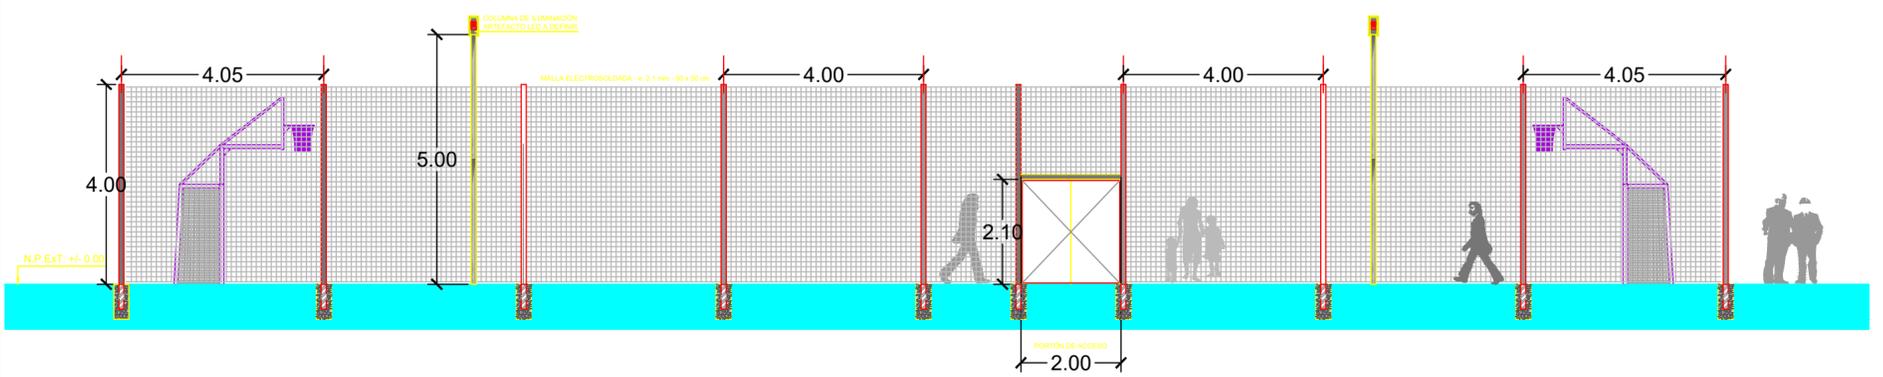

Arq. Abel Rubén Dario Schneider
PRESIDENTE MUNICIPAL

SECRETARIA DE DESARROLLO URBANO Y AMBIENTE
**PLAYÓN MULTIDEPORTIVO ACCESIBLE- PLAZA
GUADALUPE**



MUNICIPALIDAD DE CRESCO - ENTRE RIOS

PLANO DE
DETALLES CONST.

ESCALA
SIN ESC.

PROYECTO DE MEJORAMIENTO
DE ESPACIOS COMUNITARIOS

Arq. Omar Alejandro Molteni
SECRETARIA DE
DESARROLLO URBANO Y AMBIENTE

FIRMA / SELLO