


SOPORTE VOLLEY

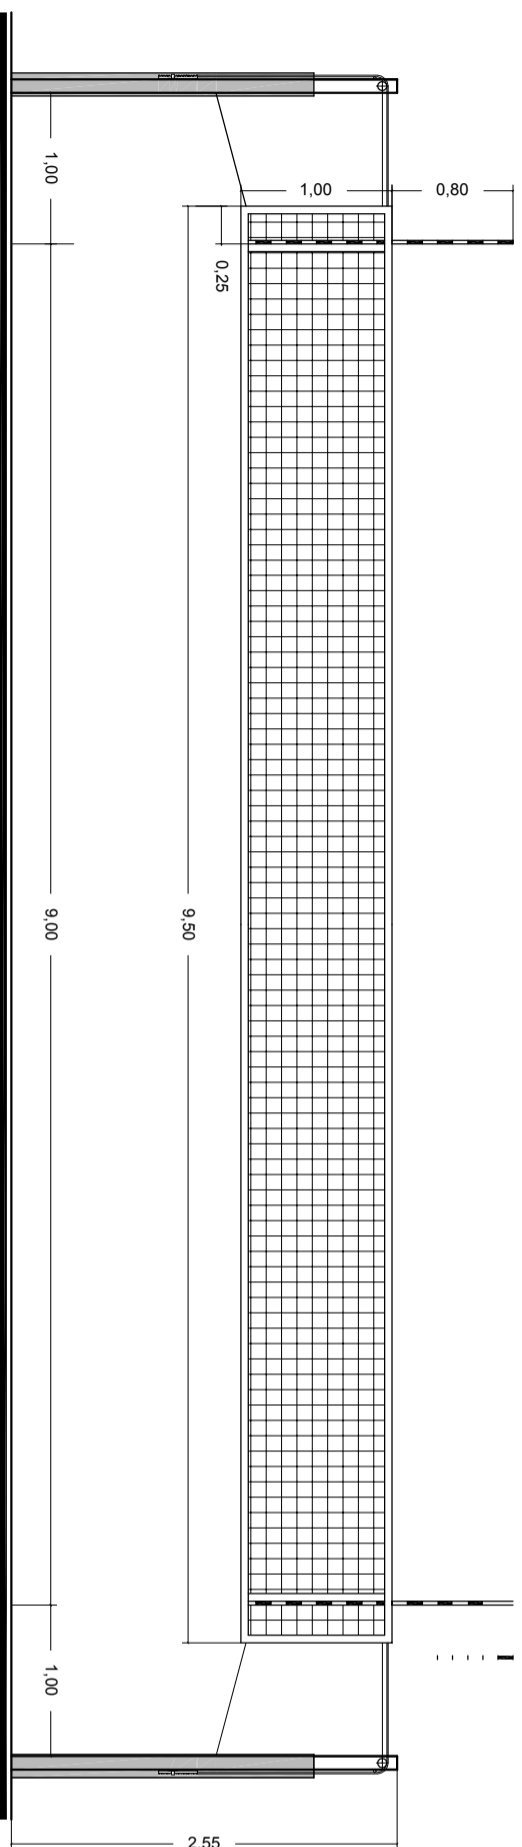

Varilla de \varnothing 10 mm y 1.80 de largo, pintada en segmentos alternados de 10 cm.

Banda superior de lona de 5 cm de ancho

Cable de sujeción de la red

Cuerda superior de tensión de la red

Cuerda inferior de tensión de la red

Caño redondo cromado de \varnothing 79 mm - e= 4 mm

Banda Lateral


Red de malla de 10x10 de Hilo de nylon negro

Cuerda inferior de tensión de la red

Dispositivo de tensado del cable (remitirse al pliego de especificaciones técnicas)


Banda inferior de lona de 5 cm de ancho

1,00

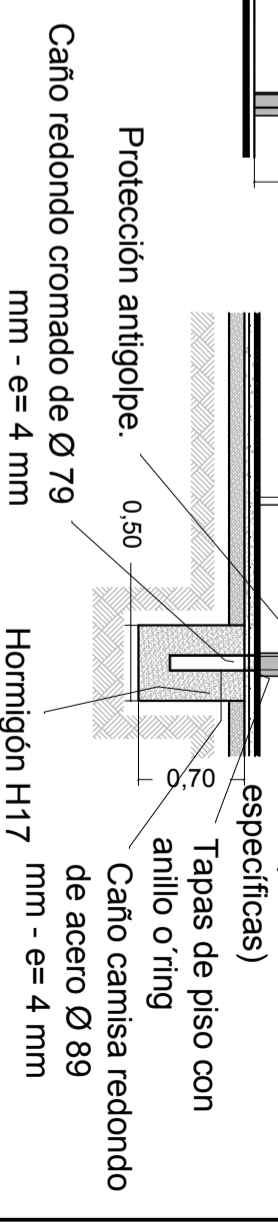


ARCOS DE FUTBOL

REMOVIBLE

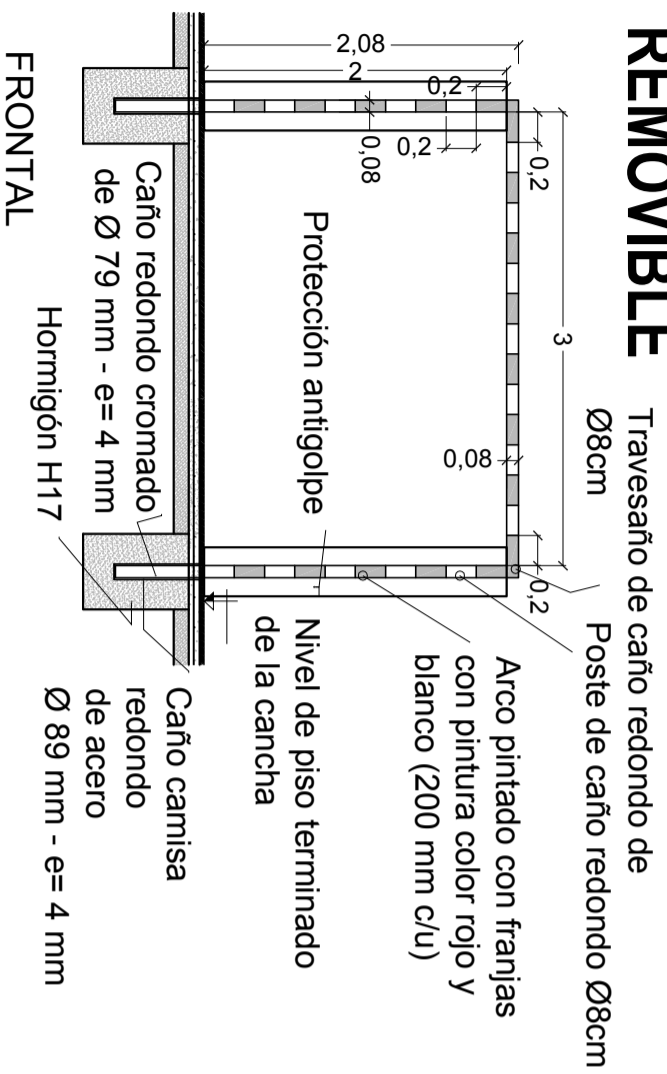

LATERAL

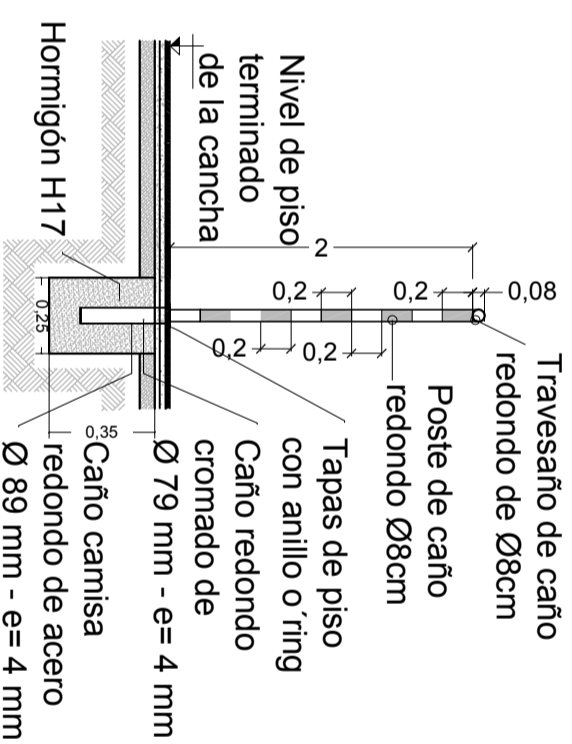

SECRETARÍA DE DESARROLLO URBANO Y AMBIENTE
"EQUIPAMIENTO DEPORTIVO"

PLANO TIPO

ESCALA

PLANO GENERAL



MUNICIPALIDAD DE CRESPO - ENTRE RÍOS

FIRMA / SELLO