


GASÓMETRO CON LONA VINILICA

Total : 1 Rollo (1.50 m x 0.50 m) - Cortar Cuatros Paños (1.50m x 12.50 m)

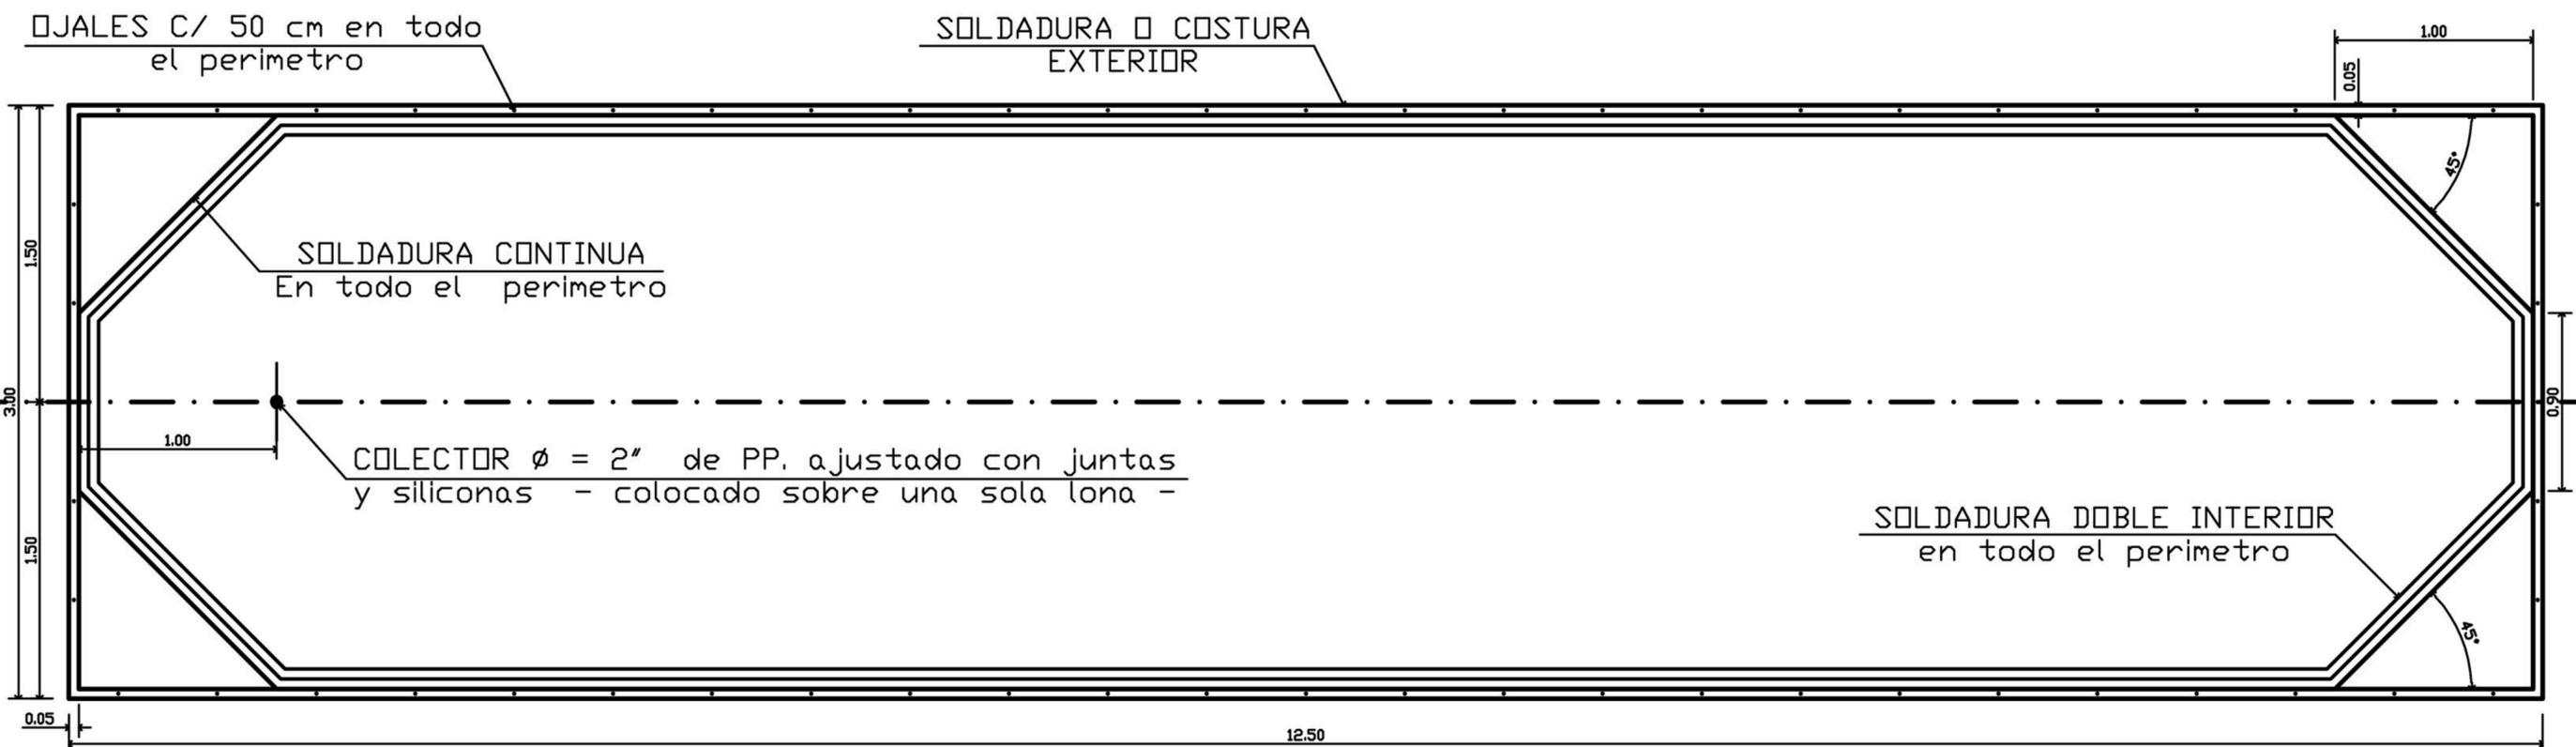

Se arman dos paños soldados de 3 x 12.50 m.
Se suelda continuo en todo el perimetro
formando " La Bolsa "

Nota: **eg-ingeniería** es propletaria intelectual de todos los diseños, especificaciones técnicas y dibujos, que se detallan en el presente plano. No pudiendo ser ejecutados por terceros y/o por cuenta propia, facilitarlos a terceros, comunicarlos y/o publicarlos sin la expresa autorización por escrito de la empresa.

Municipalidad de Crespo (E.R)

Gasómetro para Biogás en
Lona Vinilica Volumen 30m3

Planos Detalles Constructivos



Escala
1:30

Fecha 01/03/2022

Version

CAD Silvana V. Colli

San Lorenzo 3424 (S3000EUZ) Santa Fe - Argentina
Telf.: 0054(0342)4540616/ www.eg-ingenieria.com.ar