



CORTE B - ESC 1:100

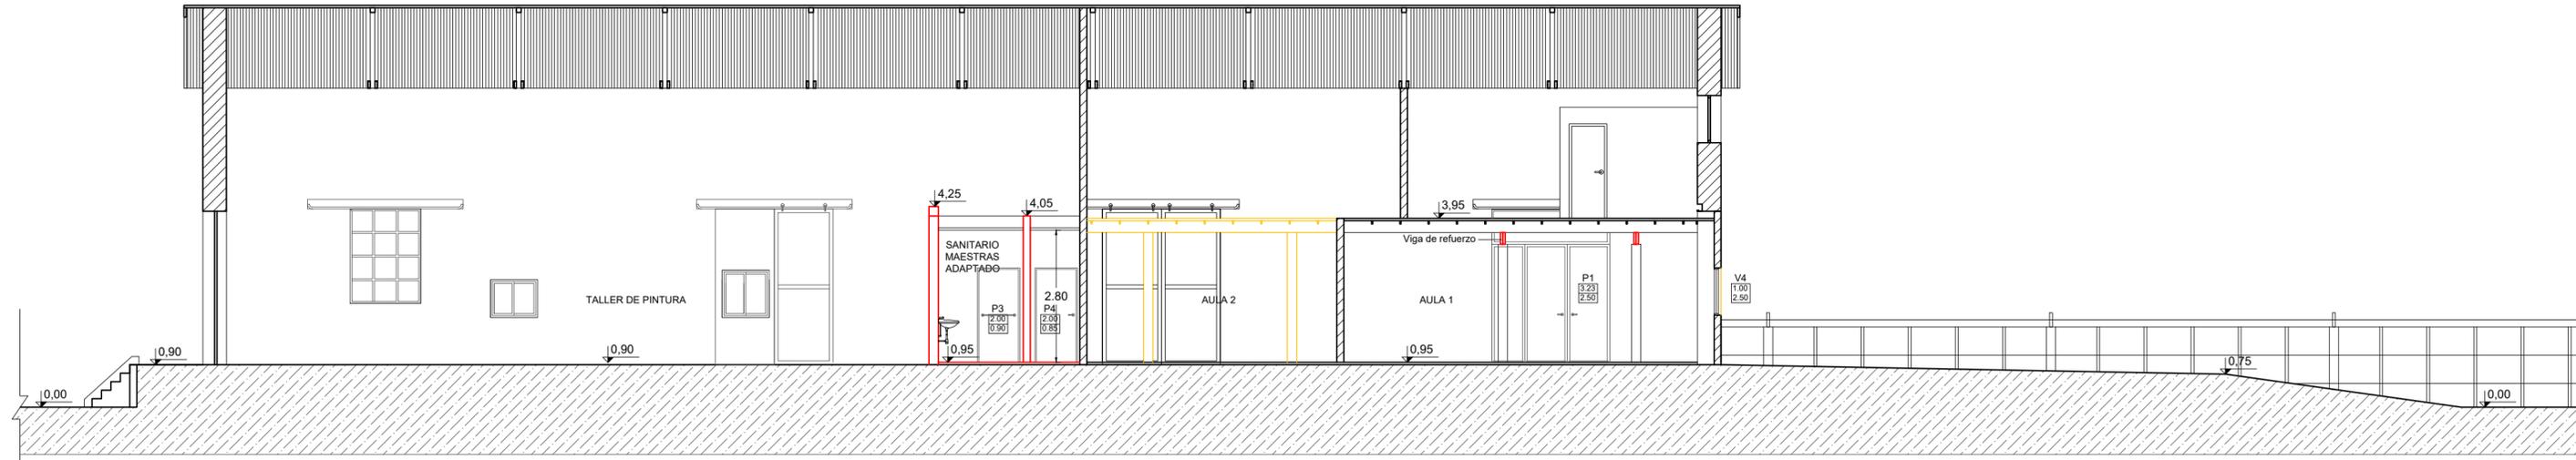


CORTE B - ESC 1:100

ABERTURAS DE ALUMINIO BLANCO LINEA HERRERO

| V3<br>ALTO 1.25<br>ANCHO 1.00  | V4<br>ALTO 1.00<br>ANCHO 2.50  | P2<br>ALTO 2.00<br>ANCHO 0.90                      |
|--|--|--|
| <p>CANT. 4<br/>VIDRIO 3+3<br/>LINEA HERRERO<br/>APERTURA<br/>PROYECTANTE</p> | <p>CANT. 1<br/>VIDRIO 3+3<br/>LINEA HERRERO<br/>APERTURA<br/>CORREDIZA</p> | <p>CANTIDAD: 2<br/>1020 Y 1 DER<br/>VIDRIO 3+3</p> |
| P3<br>ALTO 2.00<br>ANCHO 0.90  | P4<br>ALTO 2.00<br>ANCHO 0.85  | P5<br>ALTO 2.00<br>ANCHO 0.70                      |
| <p>CANTIDAD 1<br/>IZQUIERDA</p>  | <p>CANTIDAD 2<br/>2 DERECHA</p>  | <p>CANTIDAD 2<br/>2 DERECHA</p>                    |

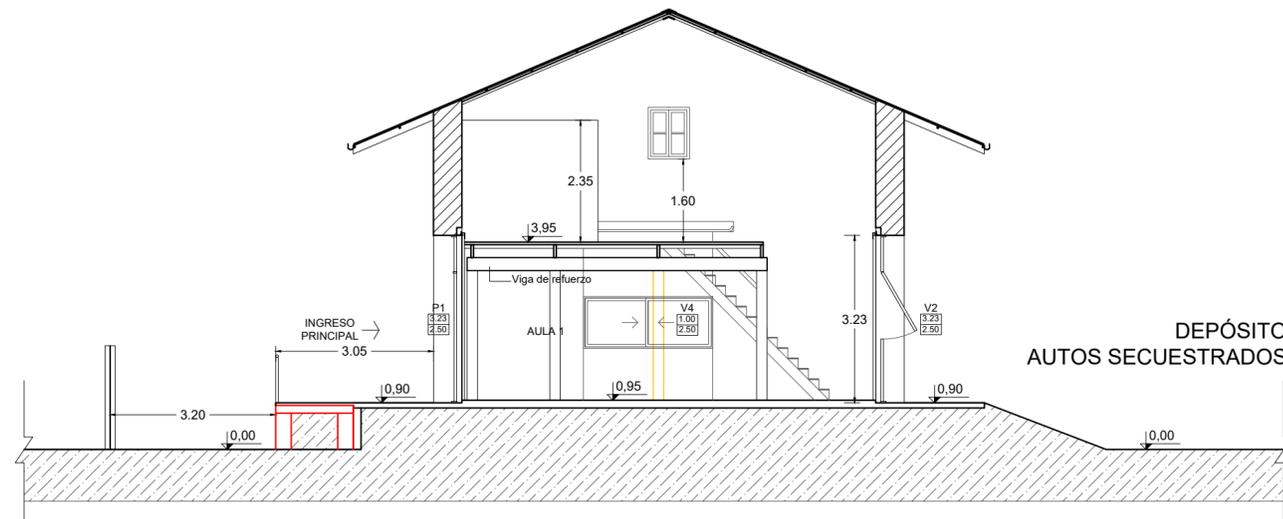

CORTE A - ESC 1:100

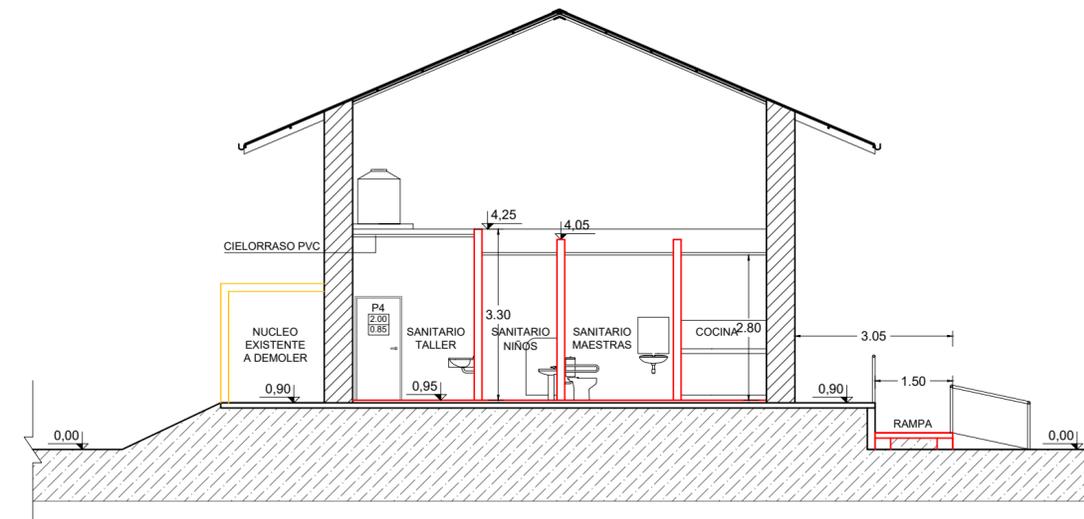

CORTE C - ESC 1:100

ABERTURAS DE ALUMINIO BLANCO LINEA MÓDENA

| P1<br>ALTO 3.20<br>ANCHO 2.50   | V1<br>ALTO 0.70<br>ANCHO 2.50   | V2<br>ALTO 0.70<br>ANCHO 2.50   |
|---|---|---|
| <p>CANTIDAD: 1<br/>-SIN PREMARCO<br/>SE DEBERÁN CORROBORAN MEDIDAS DEL VANO EN OBRA</p> | <p>CANTIDAD: 1<br/>-SIN PREMARCO<br/>SE DEBERÁN CORROBORAN MEDIDAS DEL VANO EN OBRA</p> | <p>CANTIDAD: 2<br/>-SIN PREMARCO<br/>SE DEBERÁN CORROBORAN MEDIDAS DEL VANO EN OBRA</p> |

JARDÍN MATERNAL ESTACIÓN FFCC



MUNICIPALIDAD DE CRESCO - ENTRE RÍOS  
SECRETARÍA DE SERVICIOS PÚBLICOS

PLANO N° 2

ESCALA 1:100

CORTES A, B Y C  
ABERTURAS



FIRMA / SELLO