



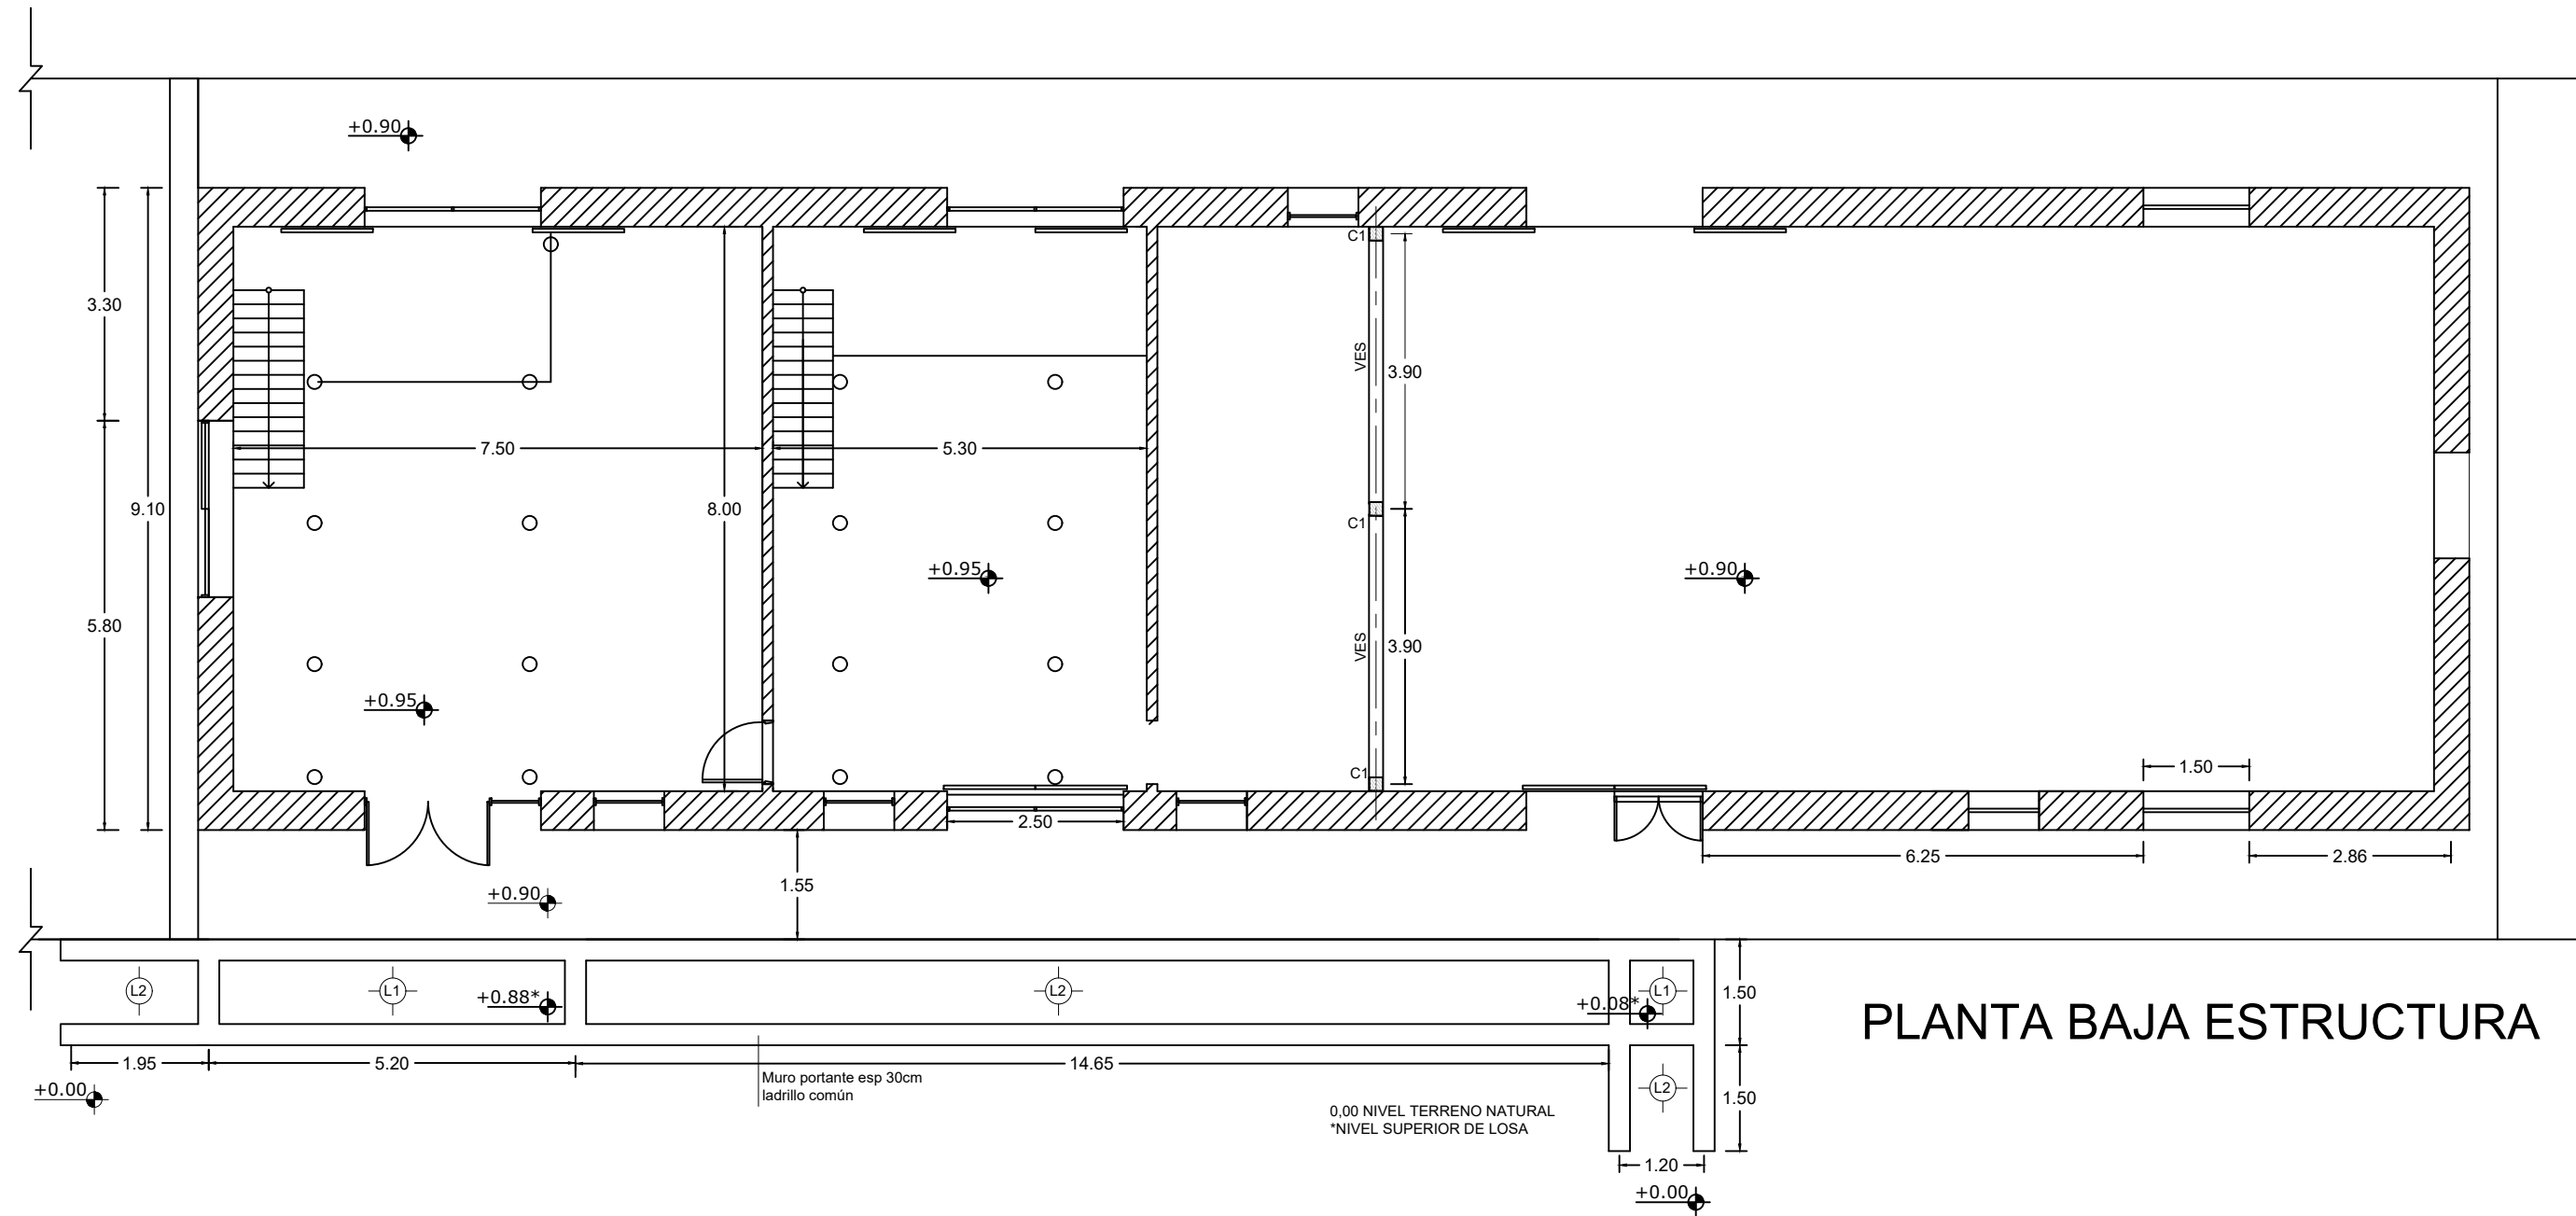

PLANTA BAJA ESTRUCTURA

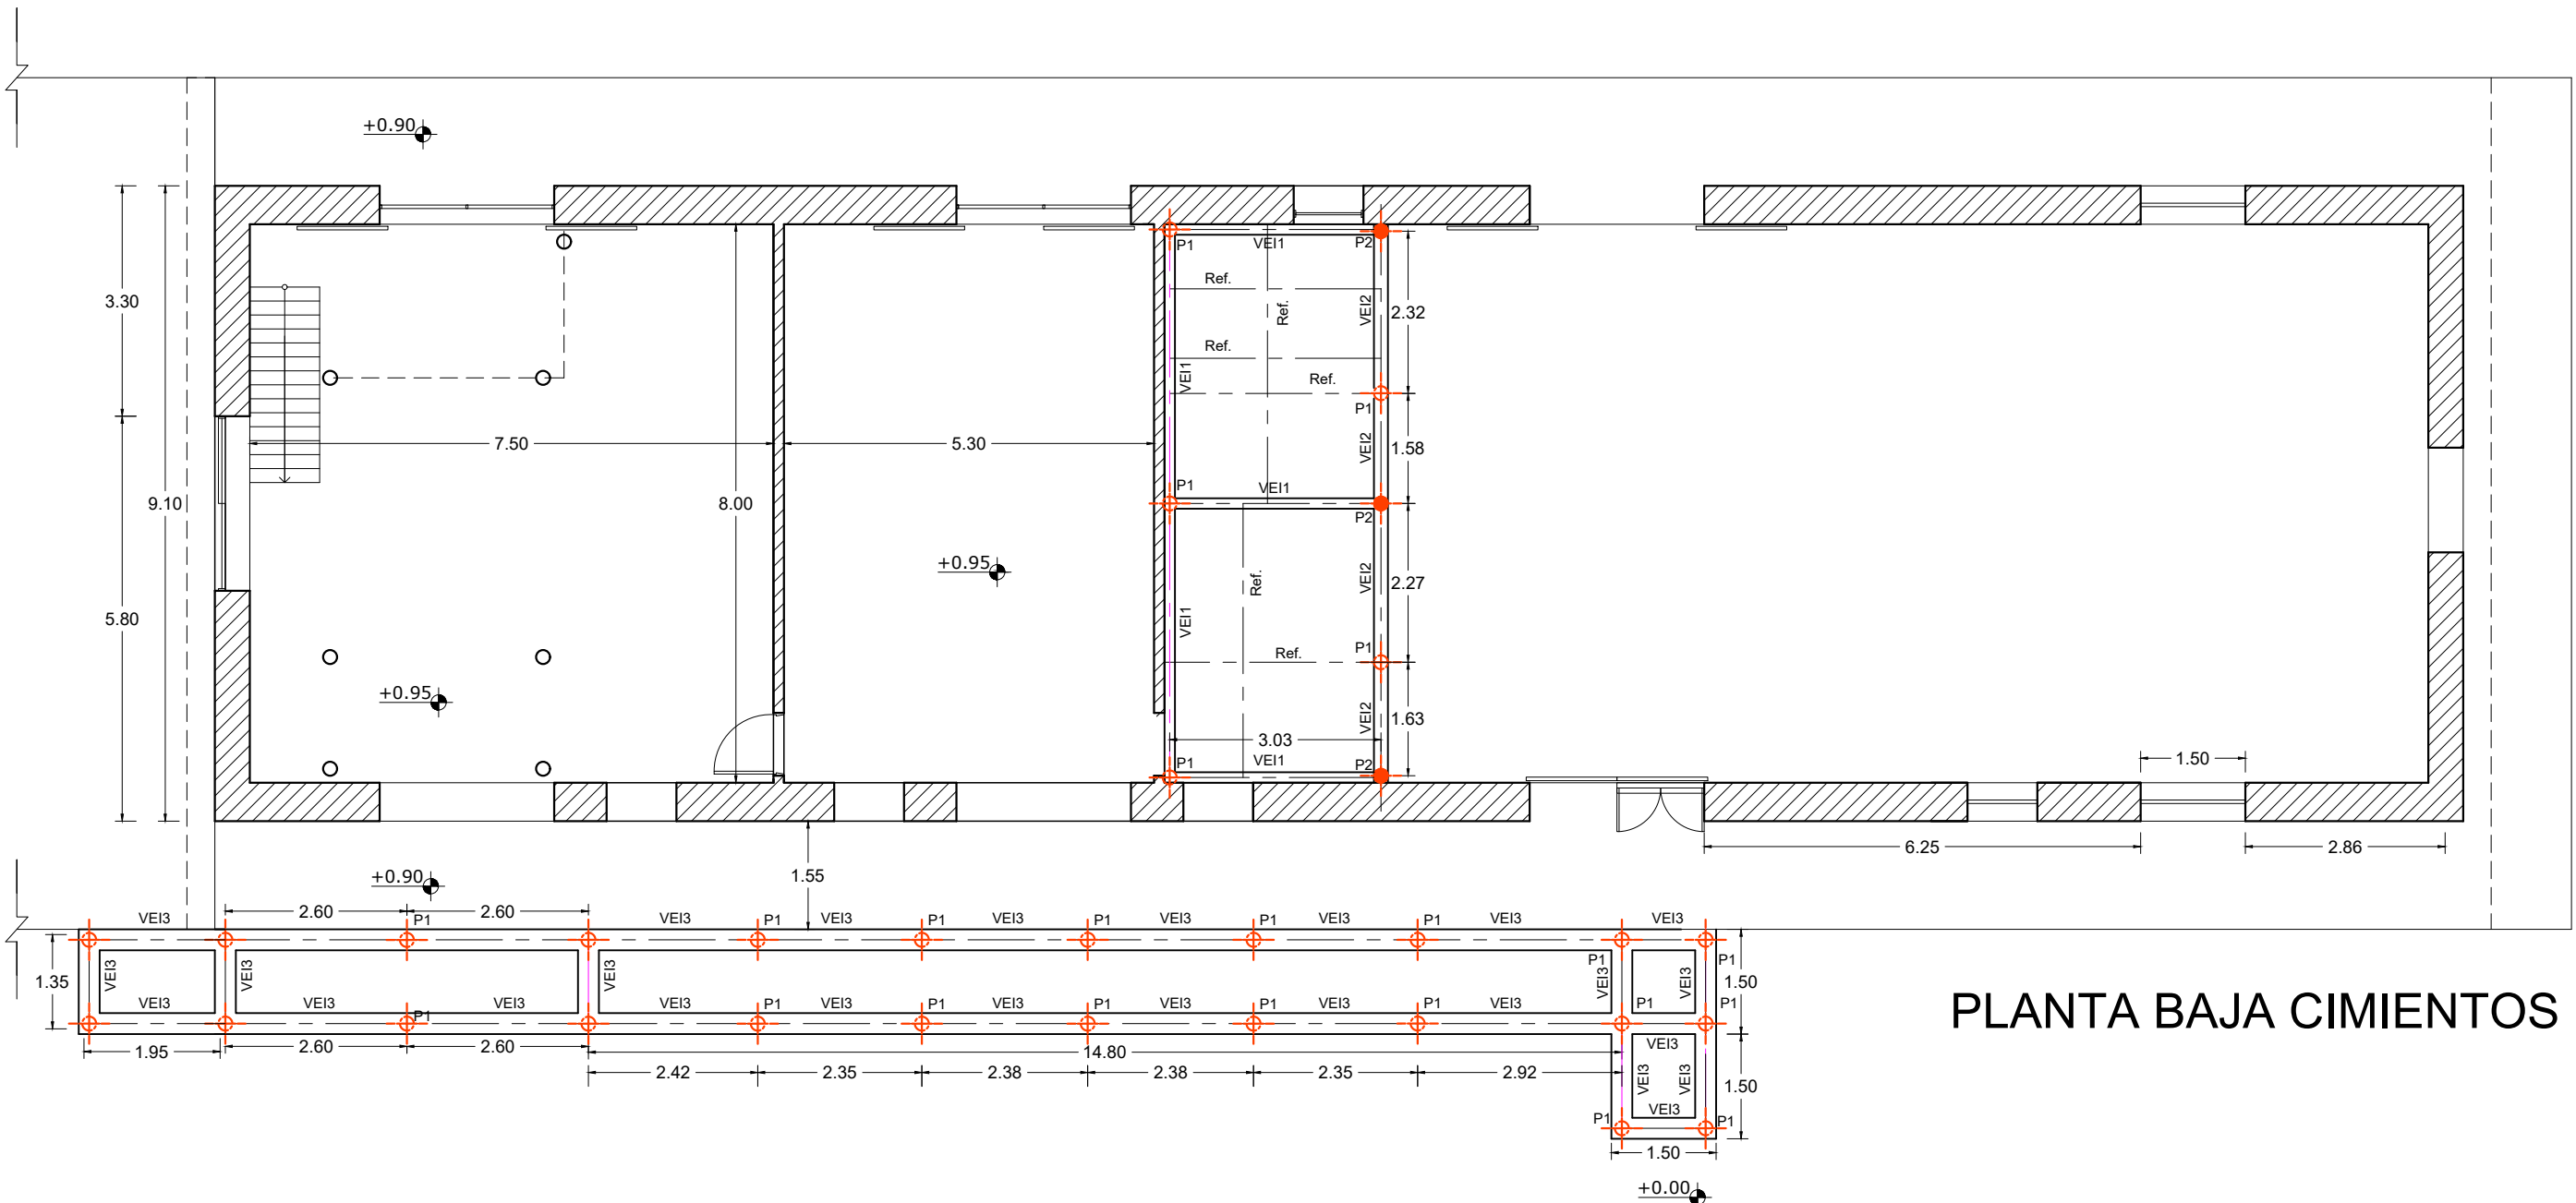

PLANTA BAJA CIMIENTOS

PLANILLA DE ESTRUCTURAS			
CIMENTOS	PILOTINES: P1 y P2 Diámetro: 20cm. ARMADURA P1: 4 Ø 8mm con Estribos Hierro Ø 6mm c/15cm. PROFUNDIDAD: 2m. Continúa como columna. ARMADURA P2: 4 Ø 10mm con Estribos Hierro Ø 4,2mm c/15cm. PROFUNDIDAD: 2m.	LOSAS HºAº	L1:Losa de HºAº sobre terreno rellenado y apisonado con apoyos en muros de 30cm perimetrales. e= 12cm Armadura malla electrosoldada 15cm x 25cm Ø5 mm L2:Losa inclinada de HºAº sobre terreno rellenado y apisonado con apoyos en muros de 30cm perimetrales. e=12cm Armadura malla electrosoldada 15cm x 25cm Ø5 mm
COLUMNAS	COLUMNA 1 Continuación de Pilotín P1. C1: De base cuadrada 20cmX20cm-4 Ø 12mm-Estribos Ø 6mm c/15cm.		REFUERZO DE MUROS 2 Ø 8mm cada 1m
VIGAS Hº Aº	VEI1: Dimensiones: 15cmX25cm - Armadura Inferior: 2 Ø10mm-Armadura Superior: 2 Ø10mm. Estribos: Ø6mm c/18cm. VEI2: Dimensiones: 20cmX30cm - Armadura Inferior: 2 Ø10mm-Armadura Superior: 2 Ø10mm.Estribos: Ø6mm c/18cm. VEI3: Dimensiones: 30cmX30cm - Armadura Inferior: 2 Ø10mm-Armadura Superior: 2 Ø10mm. Estribos: Ø6mm c/18cm. VES: Dimensiones:20cmX20cm. - Armadura Inferior: 2 Ø10mm-Armadura Superior: 2 Ø10mm. Estribos: Ø6mm c/18cm.		CONTRAPISOS: HºAº Armadura malla electrosoldada 15cm x 25cm Ø5 mm REF: Refuerzos en contrapiso bajo muros 2 Ø 8mm