



LECHO NITRIFICANTE
CAÑERÍA PERFORADA COBRE LECHO DE CANTO RODADO

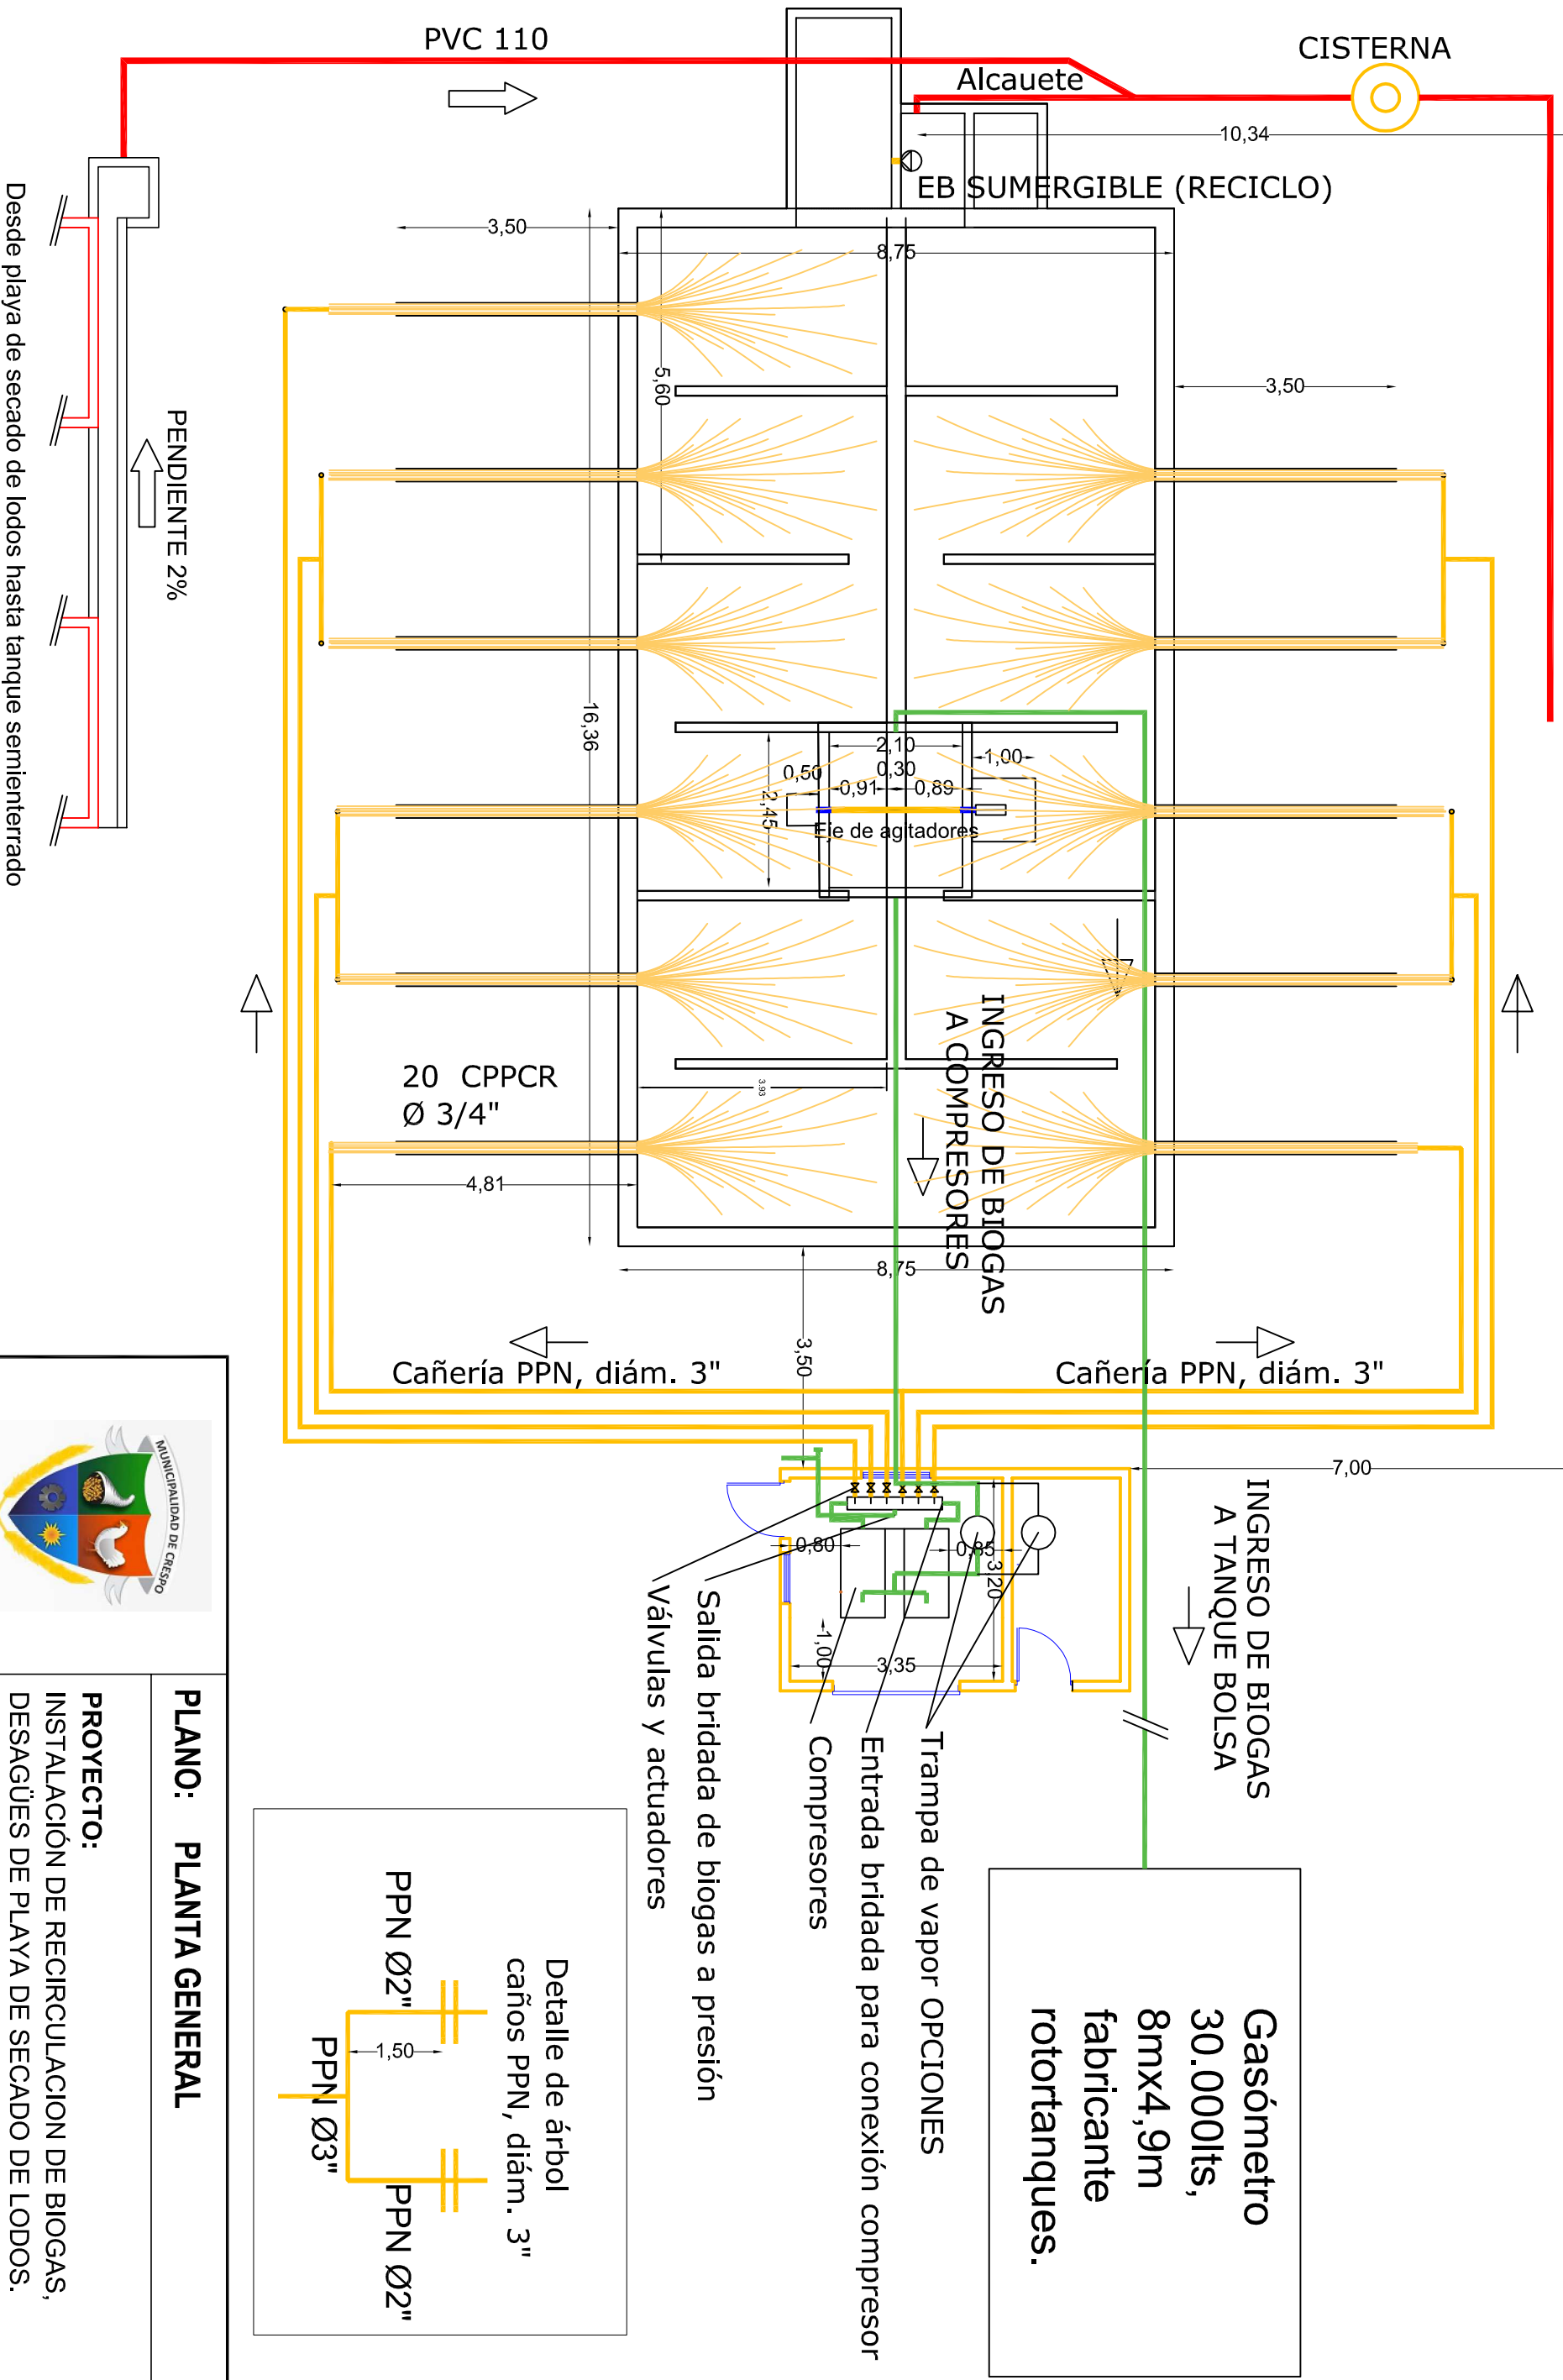

Gasómetro
30.000lts,
8mx4,9m
fabricante
rotortanques.

Trampa de vapor OPCIONES
Entrada bridada para conexión compresor
Compresores
Salida bridada de biogas a presión
Válvulas y actuadores

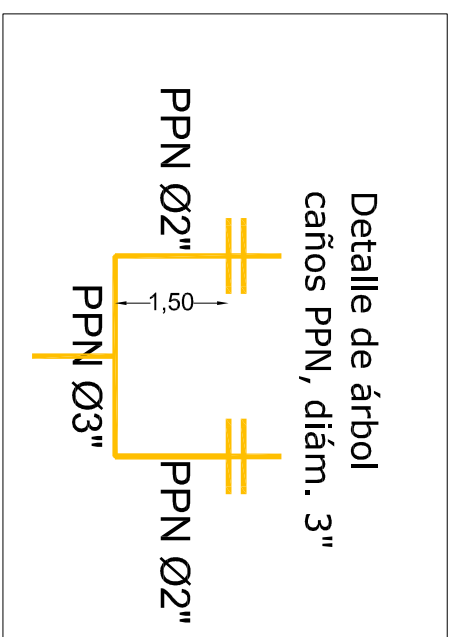

PLANO: PLANTA GENERAL

PROYECTO:
INSTALACIÓN DE RECIRCULACION DE BIOGAS,
DESAGÜES DE PLAYA DE SECADO DE LODOS.



MUNICIPALIDAD DE CRESCO
SECRETARÍA DE DESARROLLO URBANO Y AMBIENTE

PLANO Nº 1

ESCALA 1:100

AÑO 2023