




Campana de chapa:
Analizar espesor de la chapa, de forma que no necesite una estructura interior para rigidizar. La misma debe quedar hermética para que no tenga perdidas de biogas. Pintura exterior e interior epoxidica.

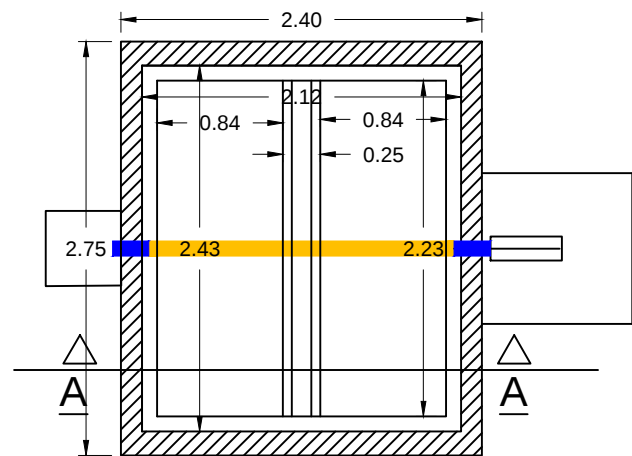


Corte A-A: EN LA DIRECCIÓN DEL EJE SISTEMA MEZCLADOR

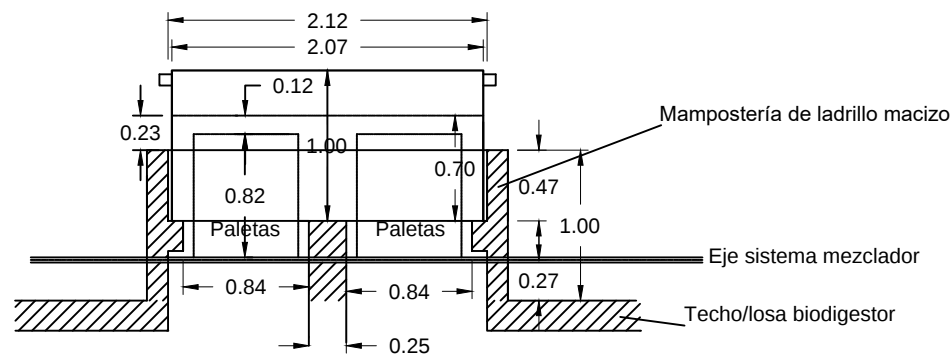


VISTA EXTERIOR EN DIRECCIÓN DEL EJE SISTEMA MEZCLADOR

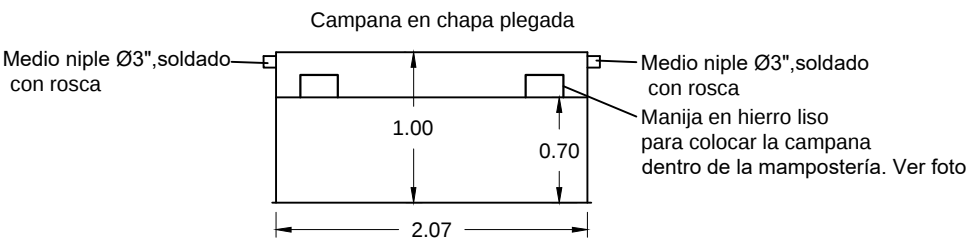

VISTA EXTERIOR

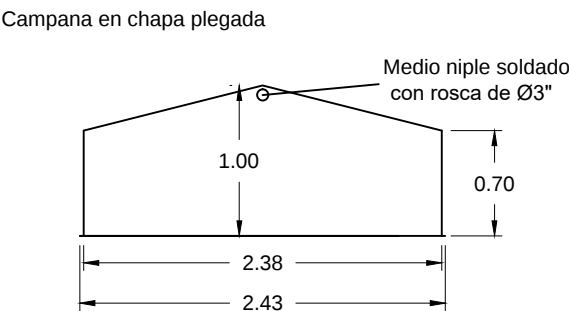

VISTA EXTERIOR

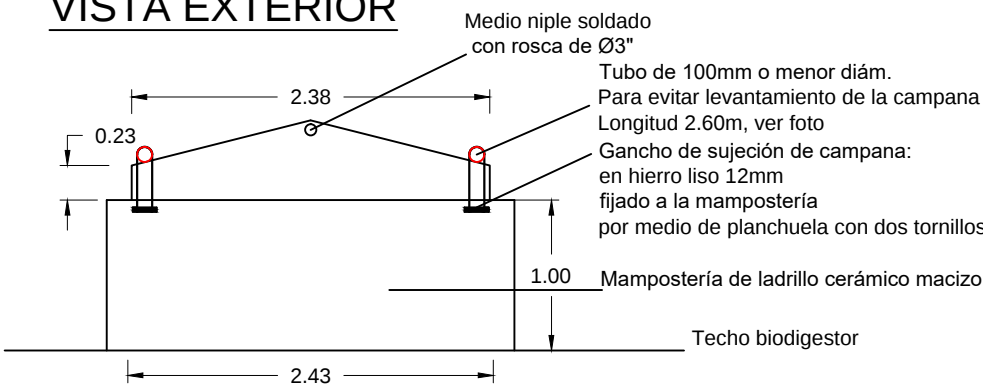

TAPA N°2: CAMPANA EN CHAPA
PARA ACUMULACIÓN DE BIOGAS



MUNICIPALIDAD DE CRESPO
SECRETARÍA DE DESARROLLO URBANO Y AMBIENTE

PLANO: PLANTA Y VISTAS

PROYECTO:
INSTALACIÓN ELÉCTRICA FUERZA MOTRIZ Y DE
ILUMINACIÓN Y TOMAS EN SALA COMPRESORES.

PLANO N° 2

ESCALA 1:50

AÑO 2023