

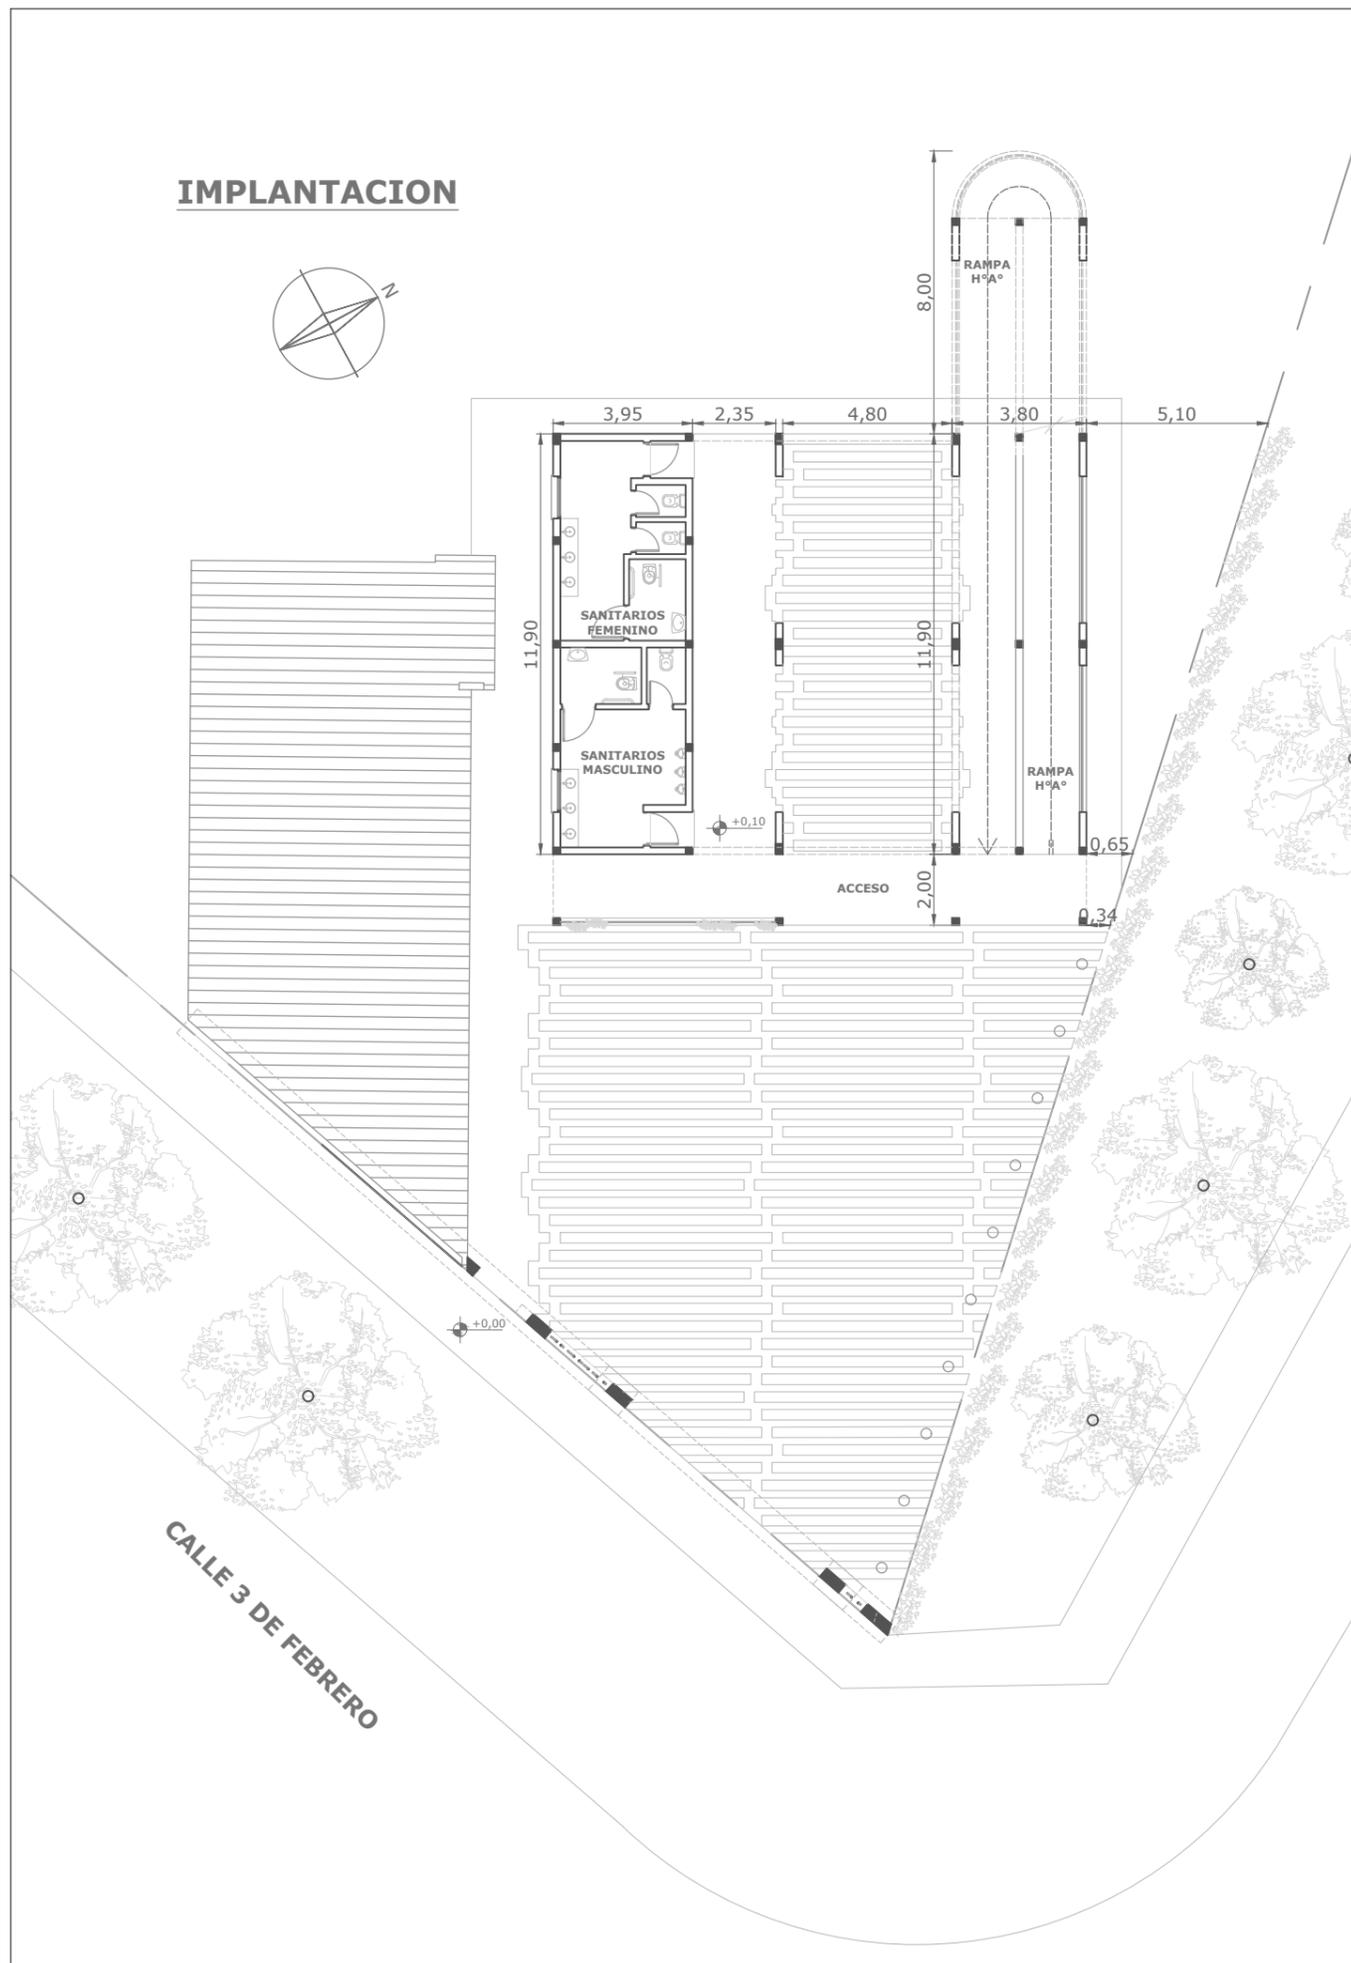


**IMPLANTACION**

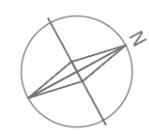

**DETALLE PÓRTICO DE INGRESO**

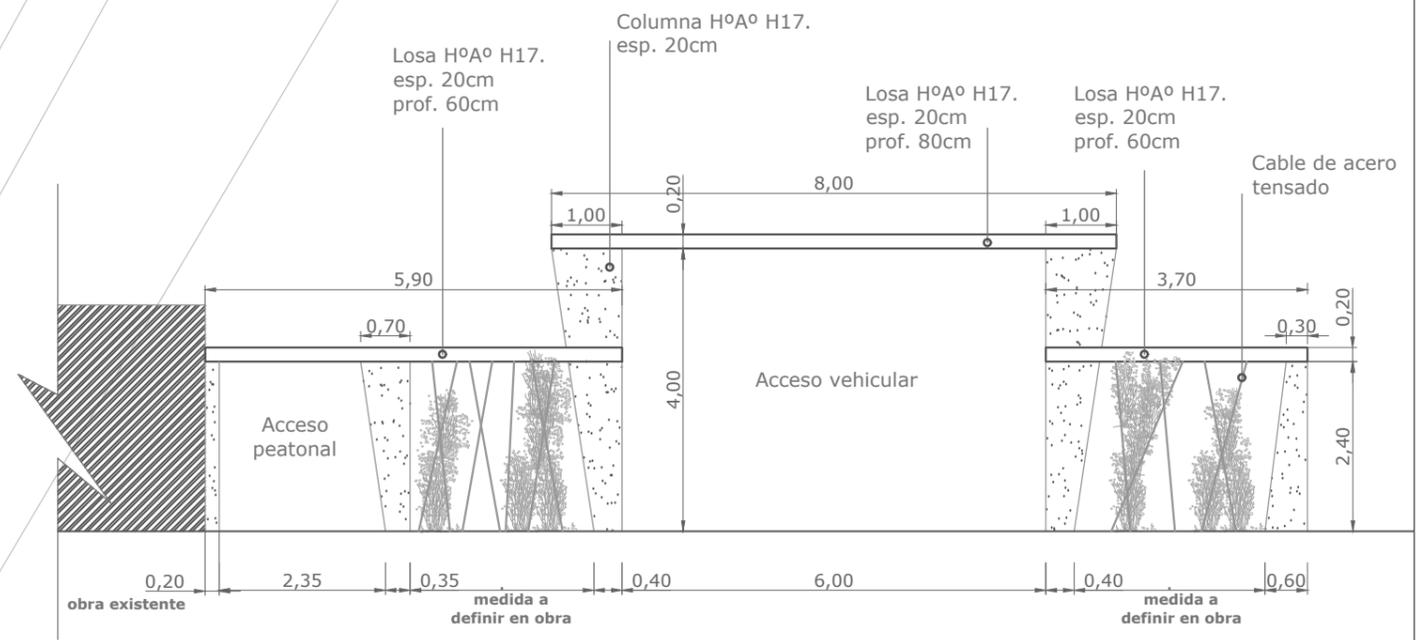

SECRETARIA DE SERVICIOS PÚBLICOS  
**VESTUARIOS Y BAÑOS EN EL PREDIO  
 "CAMPITO YAPEYÚ"**

PLANO TIPO

ESCALA  
 1:200 - 1:100

PLANO DE IMPLANTACIÓN  
 PÓRTICO DE INGRESO



MUNICIPALIDAD DE CRESCO - ENTRE RIOS

FIRMA / SELLO