


PLANTA EXISTENTE

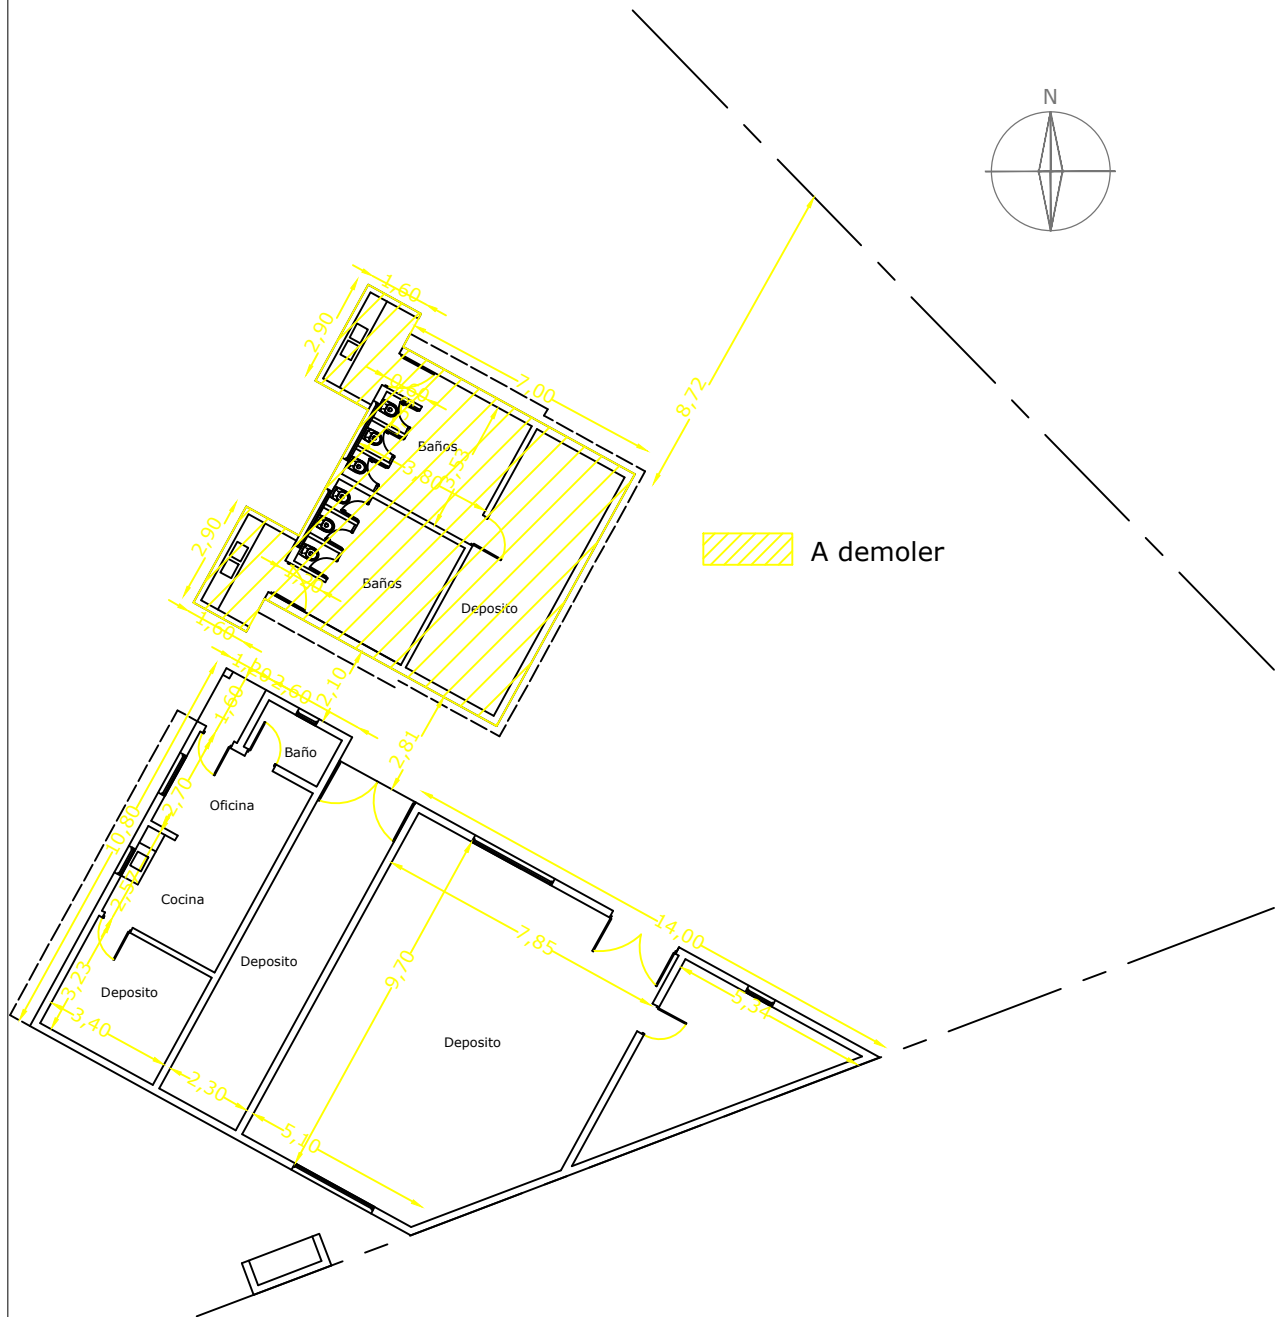

SECRETARÍA DE SERVICIOS PÚBLICOS
**VESTUARIOS Y BAÑOS EN EL PREDIO
 "CAMPITO YAPEYÚ"**

PLANO TIPO

ESCALA
 1:200



PLANO DE DEMOLICIÓN