



CORTE 2-2

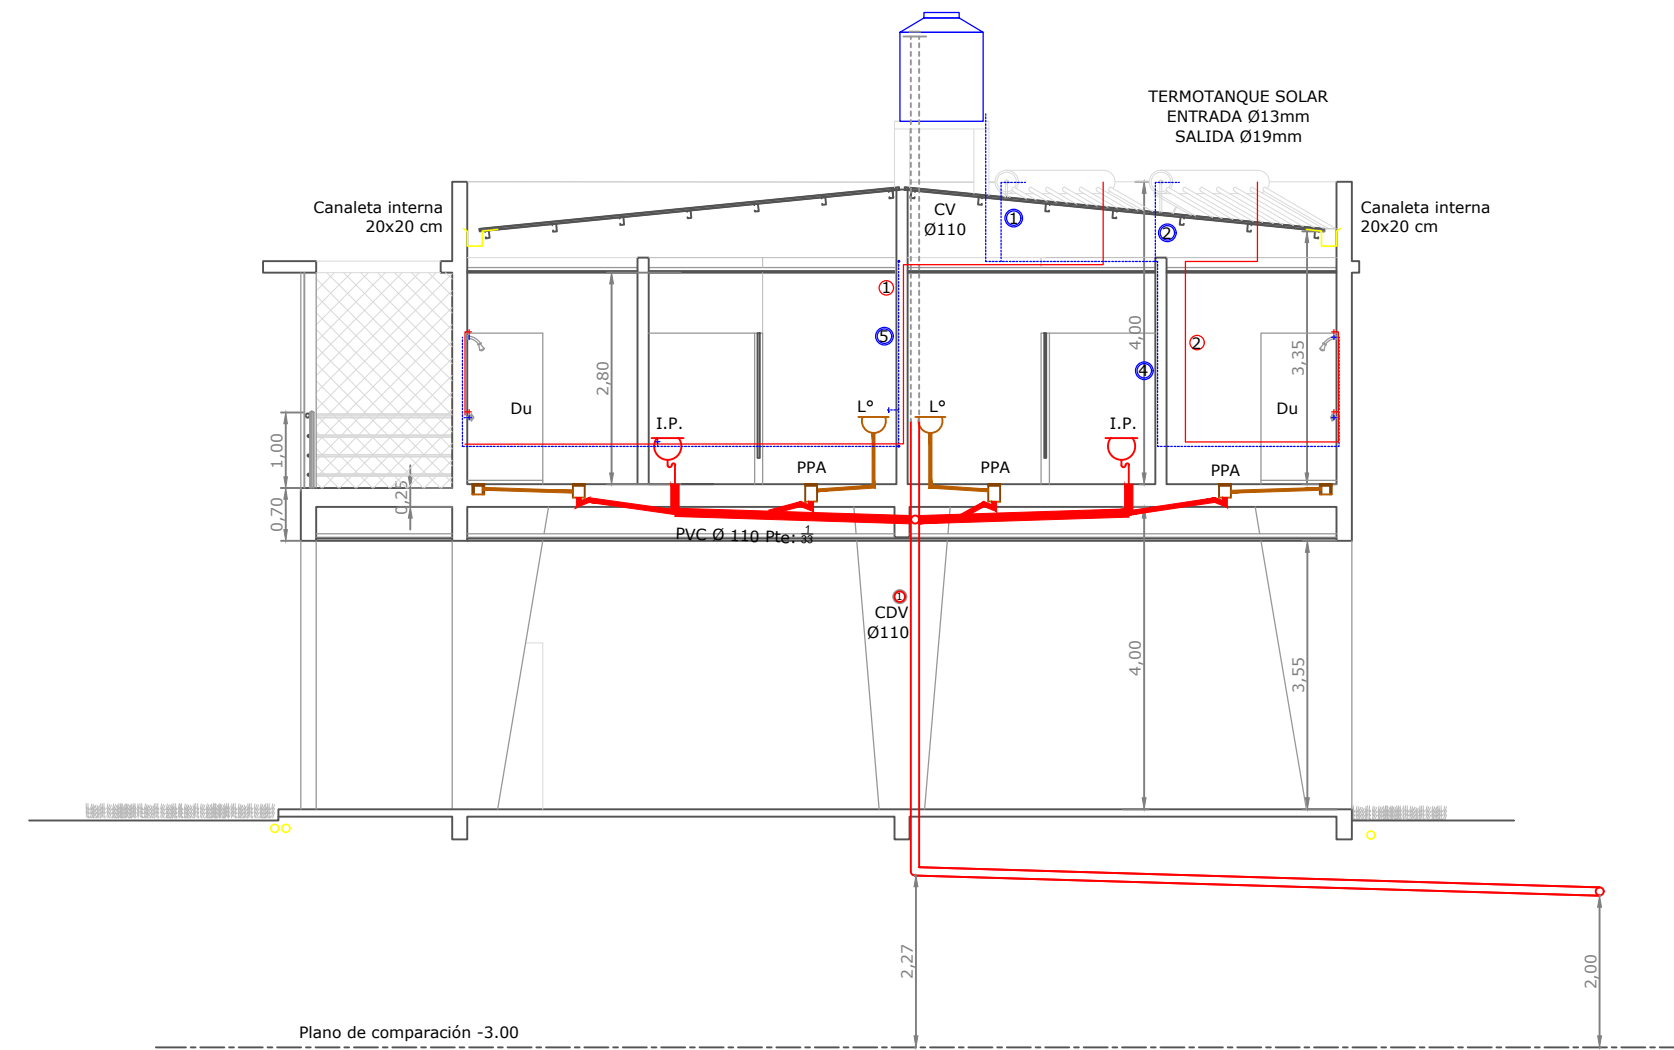

CORTE 3-3

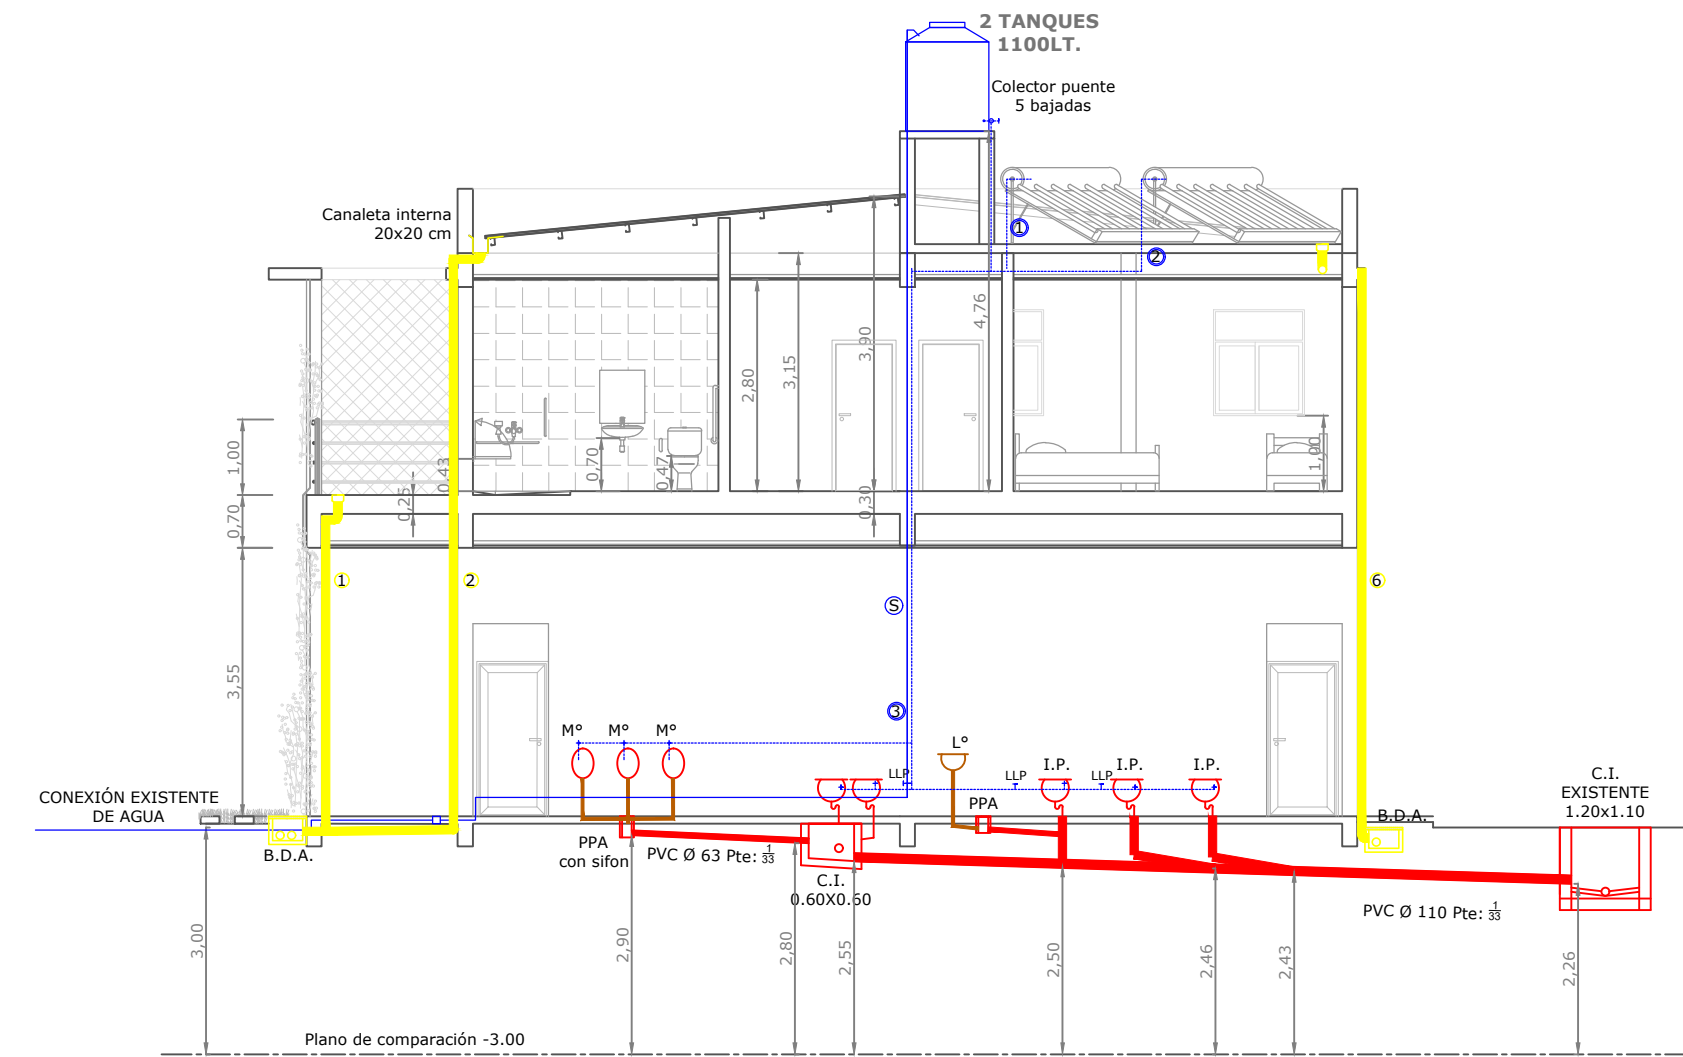

SECRETARÍA DE SERVICIOS PÚBLICOS
VESTUARIOS Y BAÑOS EN EL PREDIO
"CAMPITO YAPEYÚ"



MUNICIPALIDAD DE CRESCO - ENTRE RÍOS

PLANO TIPO

ESCALA
1:100

CORTES INSTALACIONES
SANITARIAS

FIRMA / SELLO