

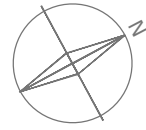


Todas las medidas deben verificarse en obra


Rejillas

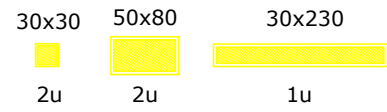

Materiales: Caño estructural de 30x40 como pasamanos  
 Caño 50x50 como parante  
 Caño redondo de 12"  
 Pintura con tratamiento para exterior

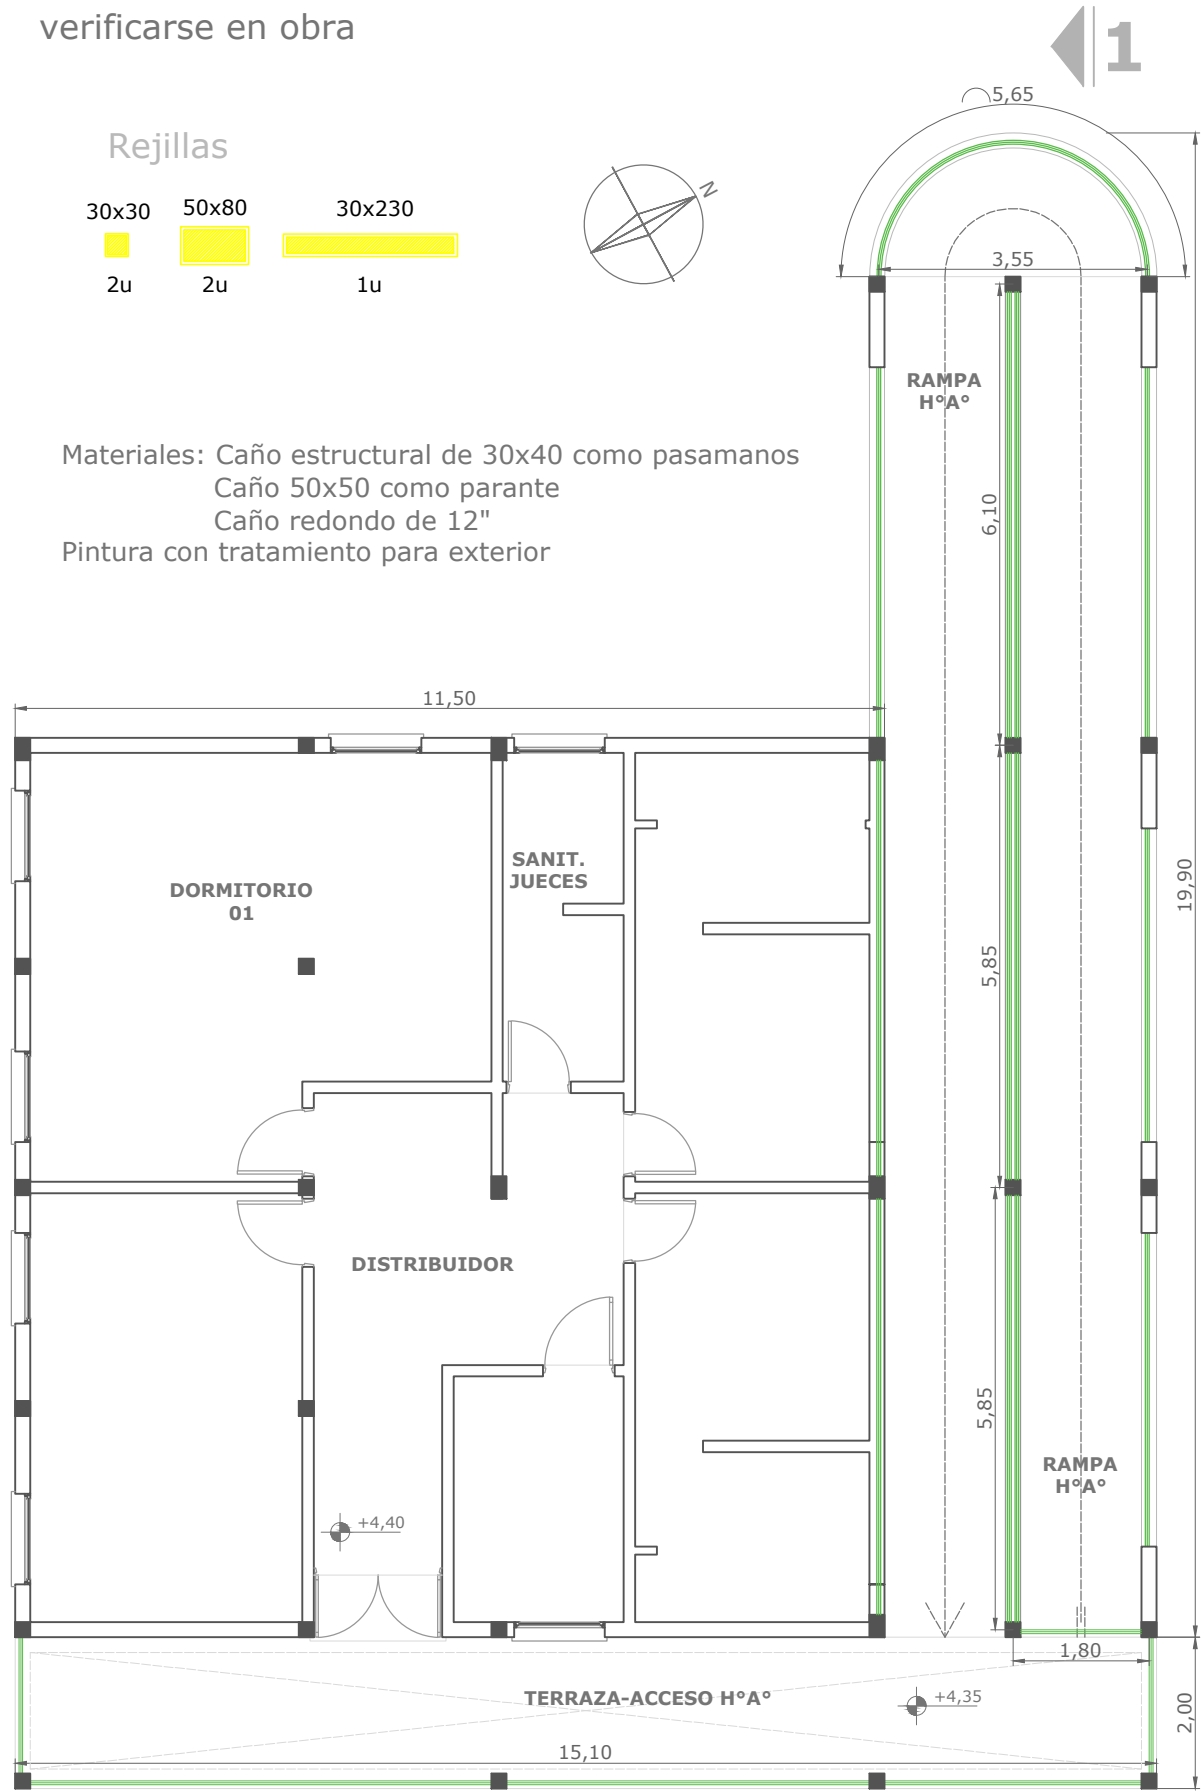

**CORTE 1-1**

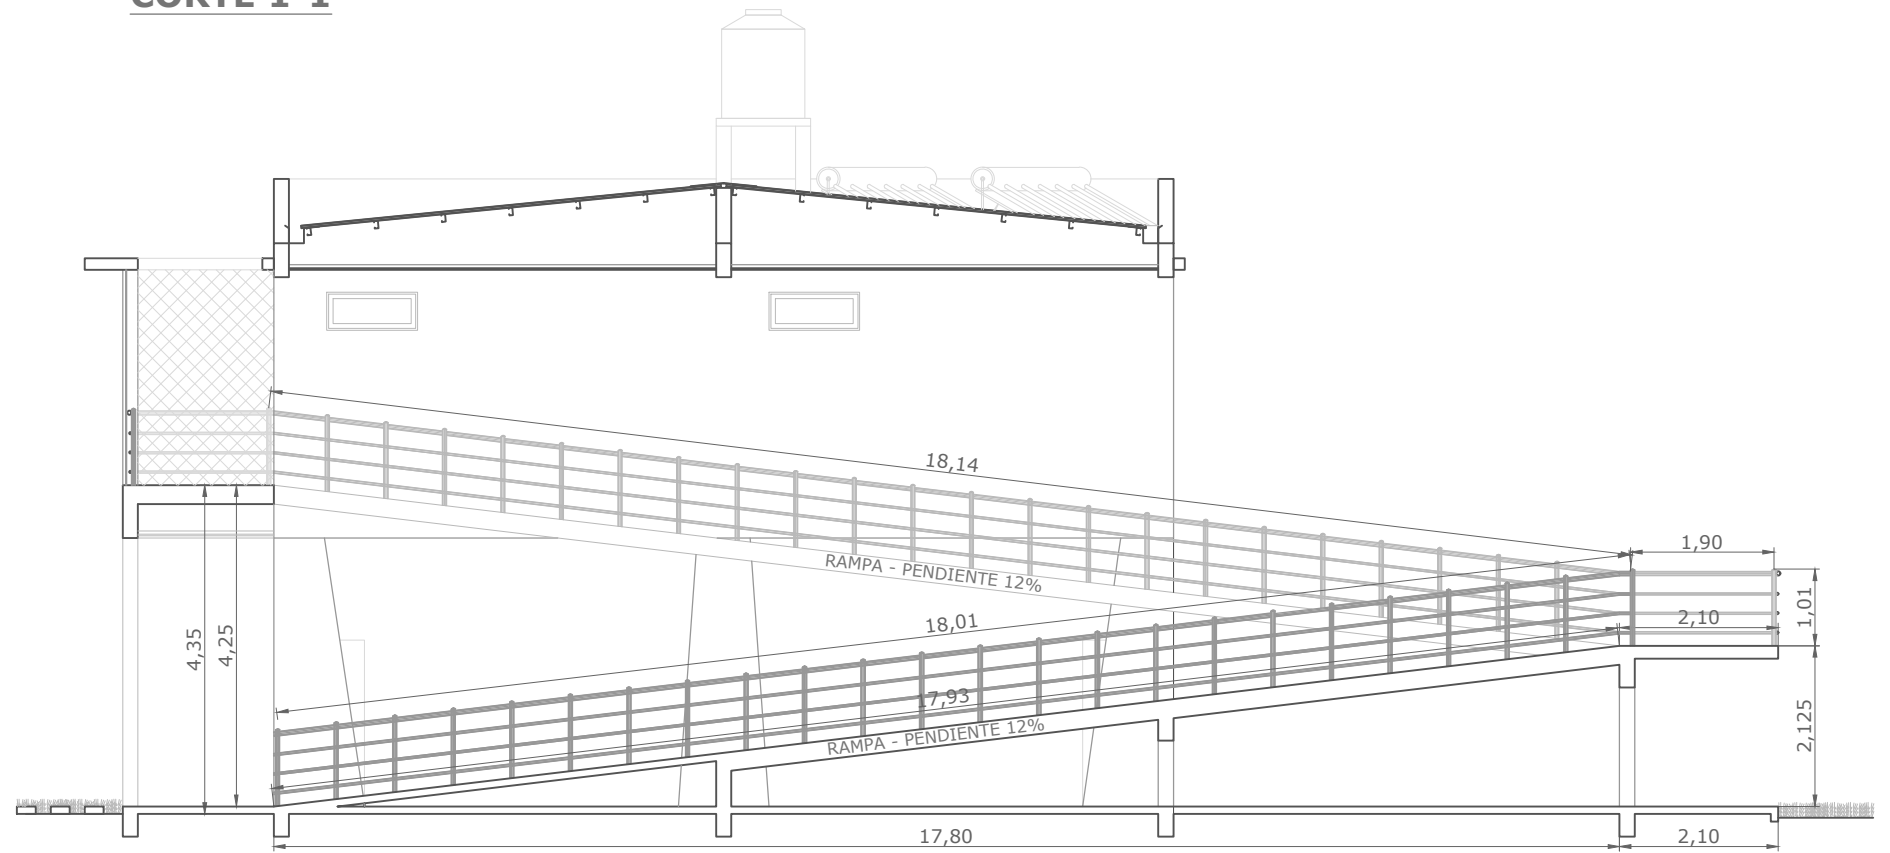

**FACHADA**

