
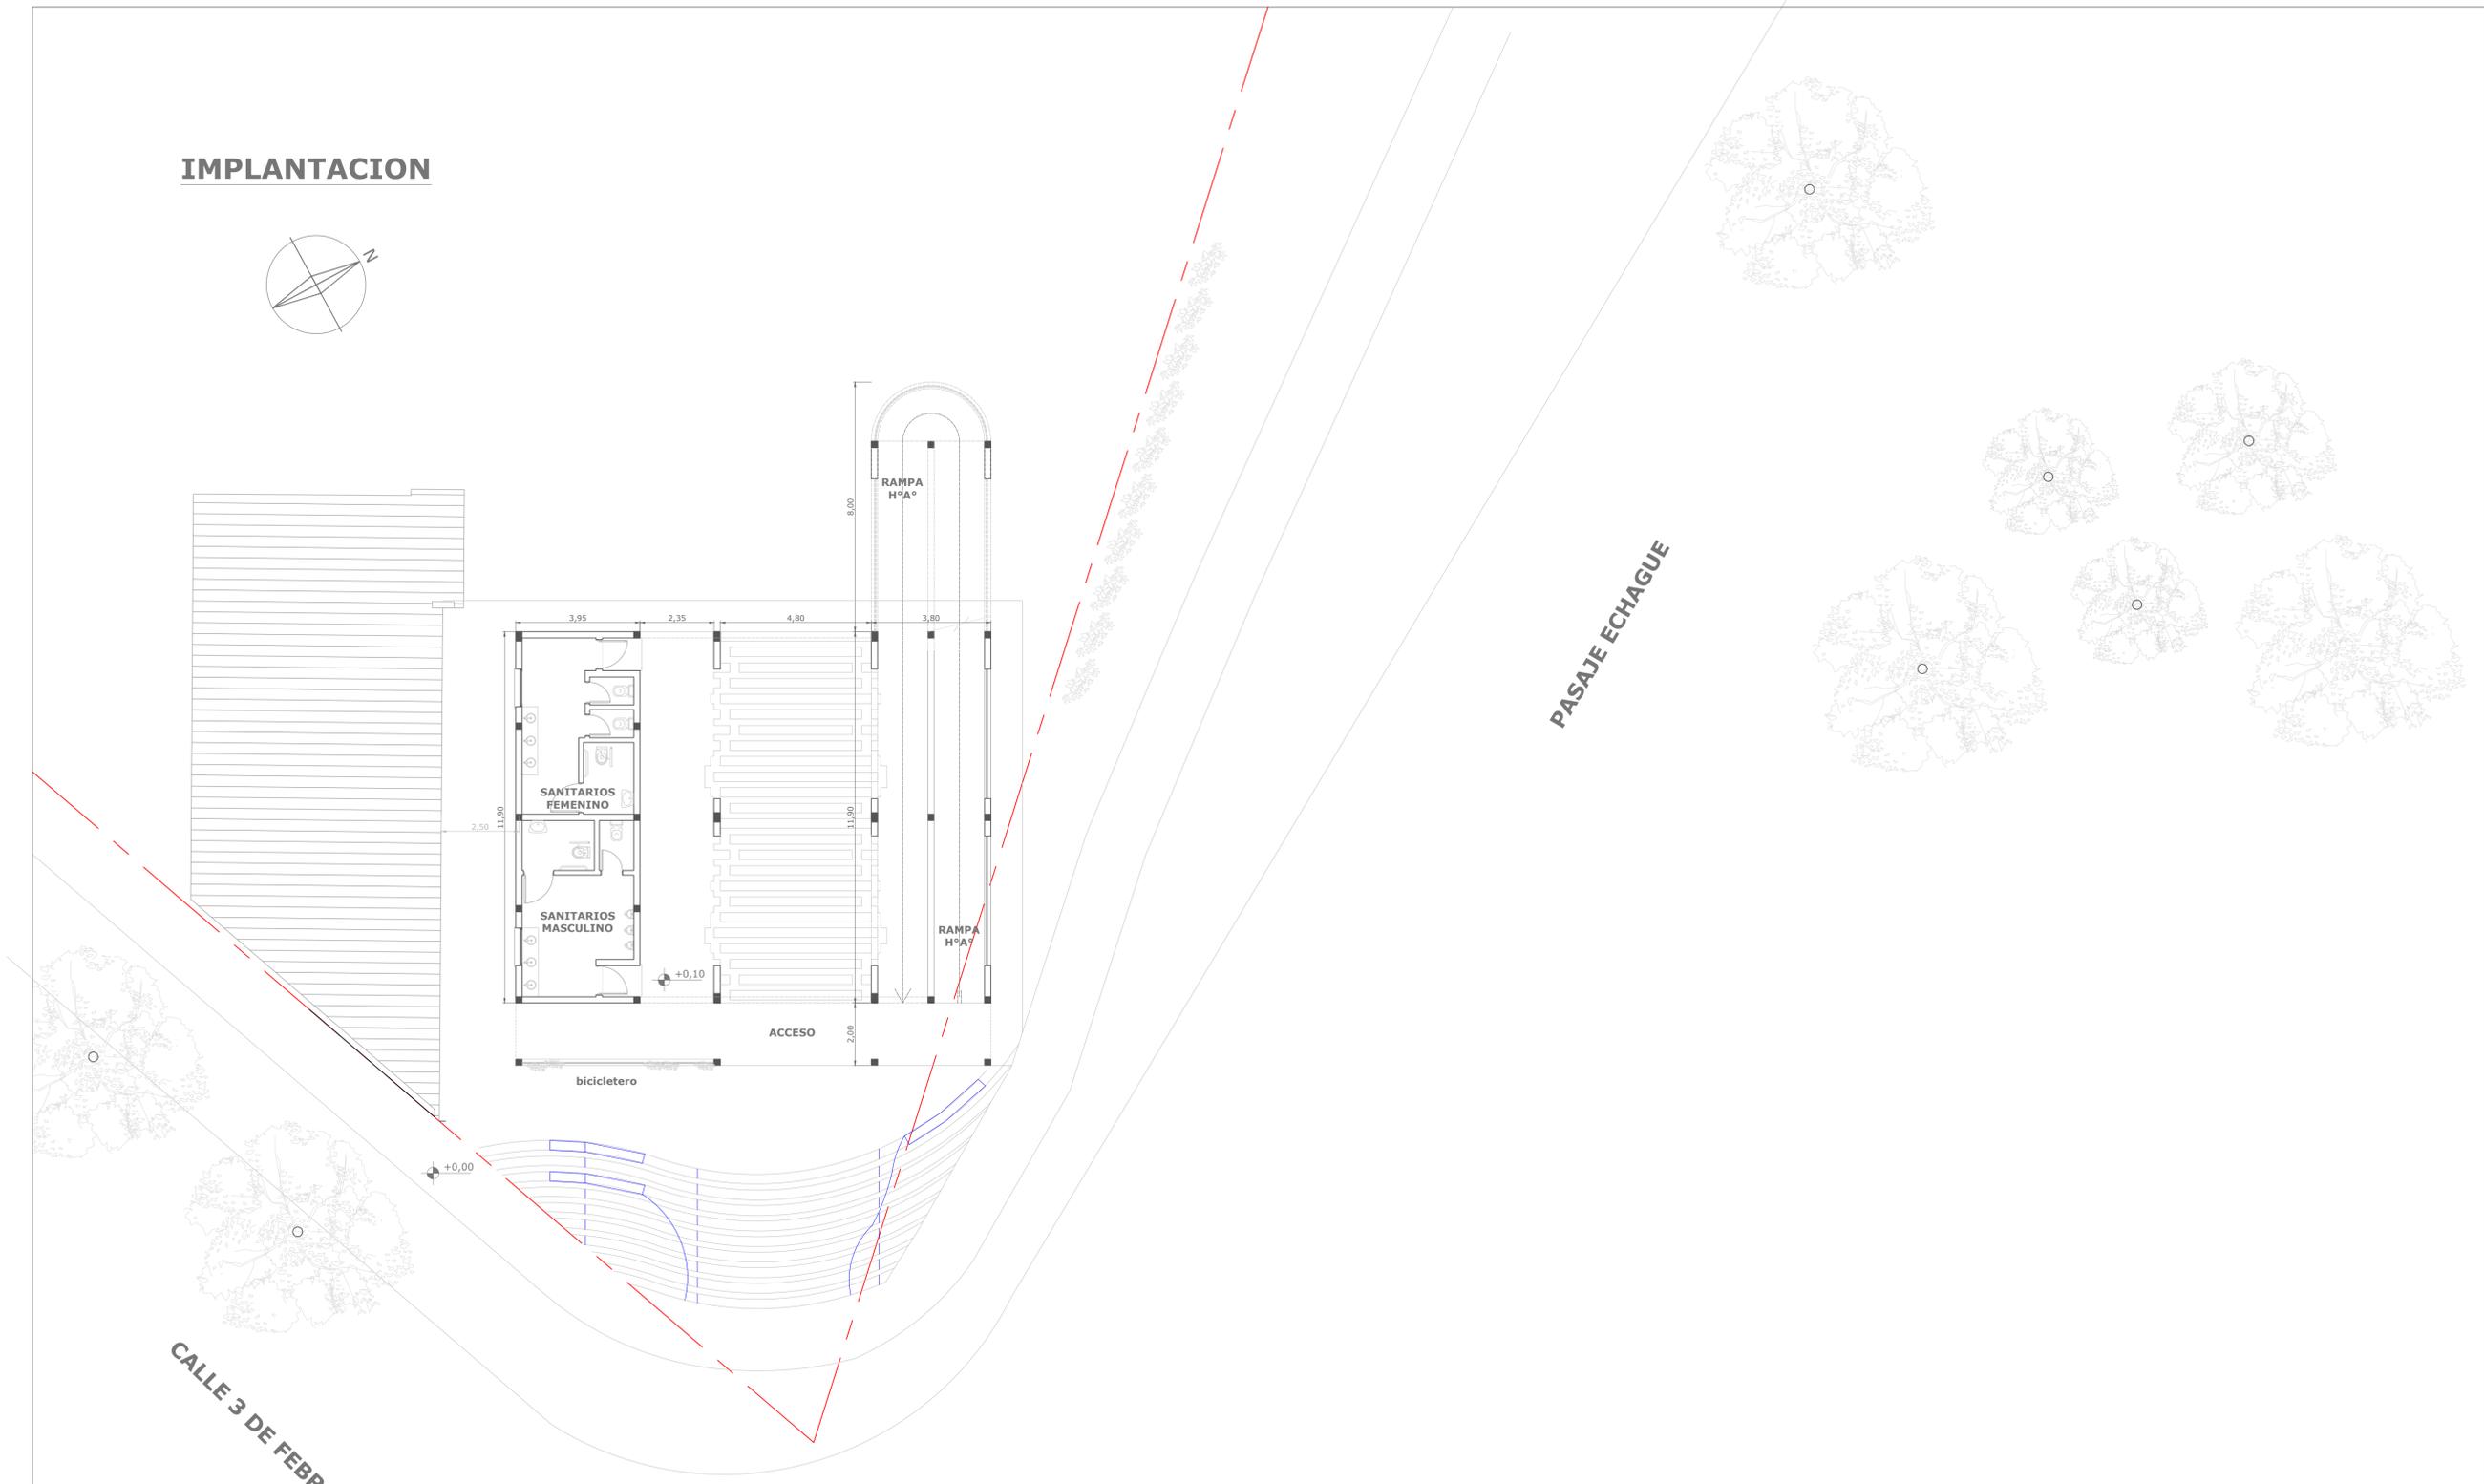


IMPLANTACION

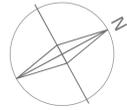

SECRETARIA DE SERVICIOS PÚBLICOS
**VESTUARIOS Y BAÑOS EN EL PREDIO
 "CAMPITO YAPEYÚ"**

PLANO TIPO

ESCALA
 1:200 - 1:100



MUNICIPALIDAD DE CRESPO - ENTRE RIOS

PLANO DE IMPLANTACIÓN
 PÓRTICO DE INGRESO

FIRMA / SELLO