



VISTA FRONTAL

Esc. 1:10

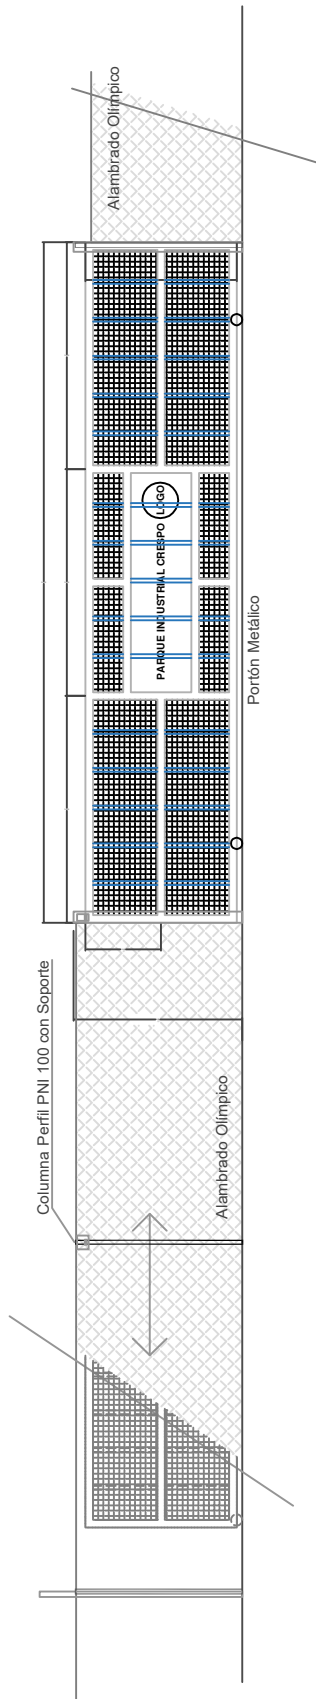


PLANTA

Esc. 1:10

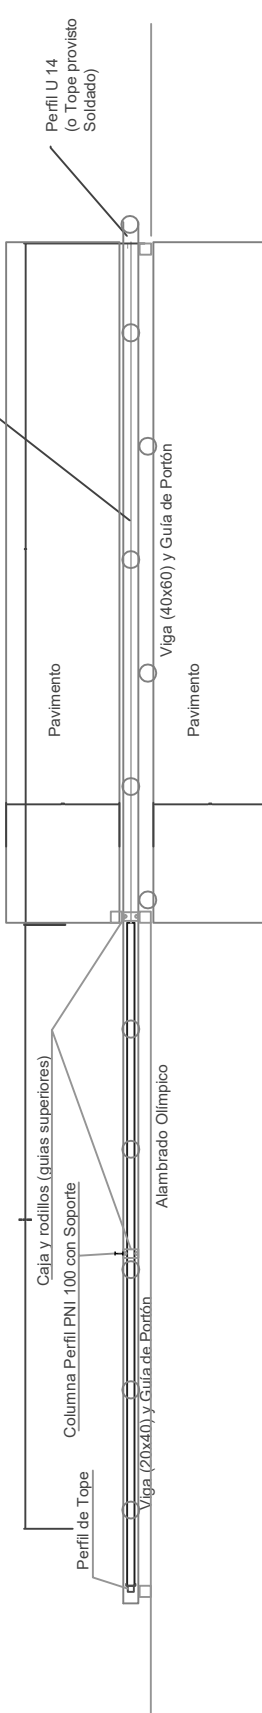

DETALLE DE VIGA

s/Esc.

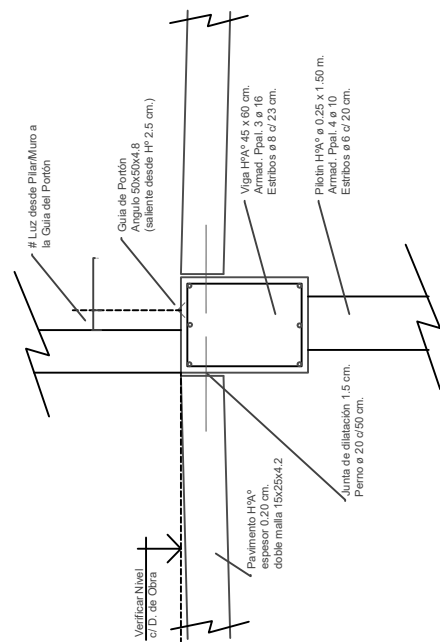

TODOS A VERIFICAR EN OBRA



MUNICIPALIDAD DE CRESPO



SECRETARIA DE INFRAESTRUCTURA Y AMBIENTE

DIRECCION DE OBRAS PUBLICAS

PLANO TIPO

MUNICIPALIDAD DE CRESPO - ENTRE RÍOS

PLANO GENERAL DE PORTON PARQUE INDUSTRIAL