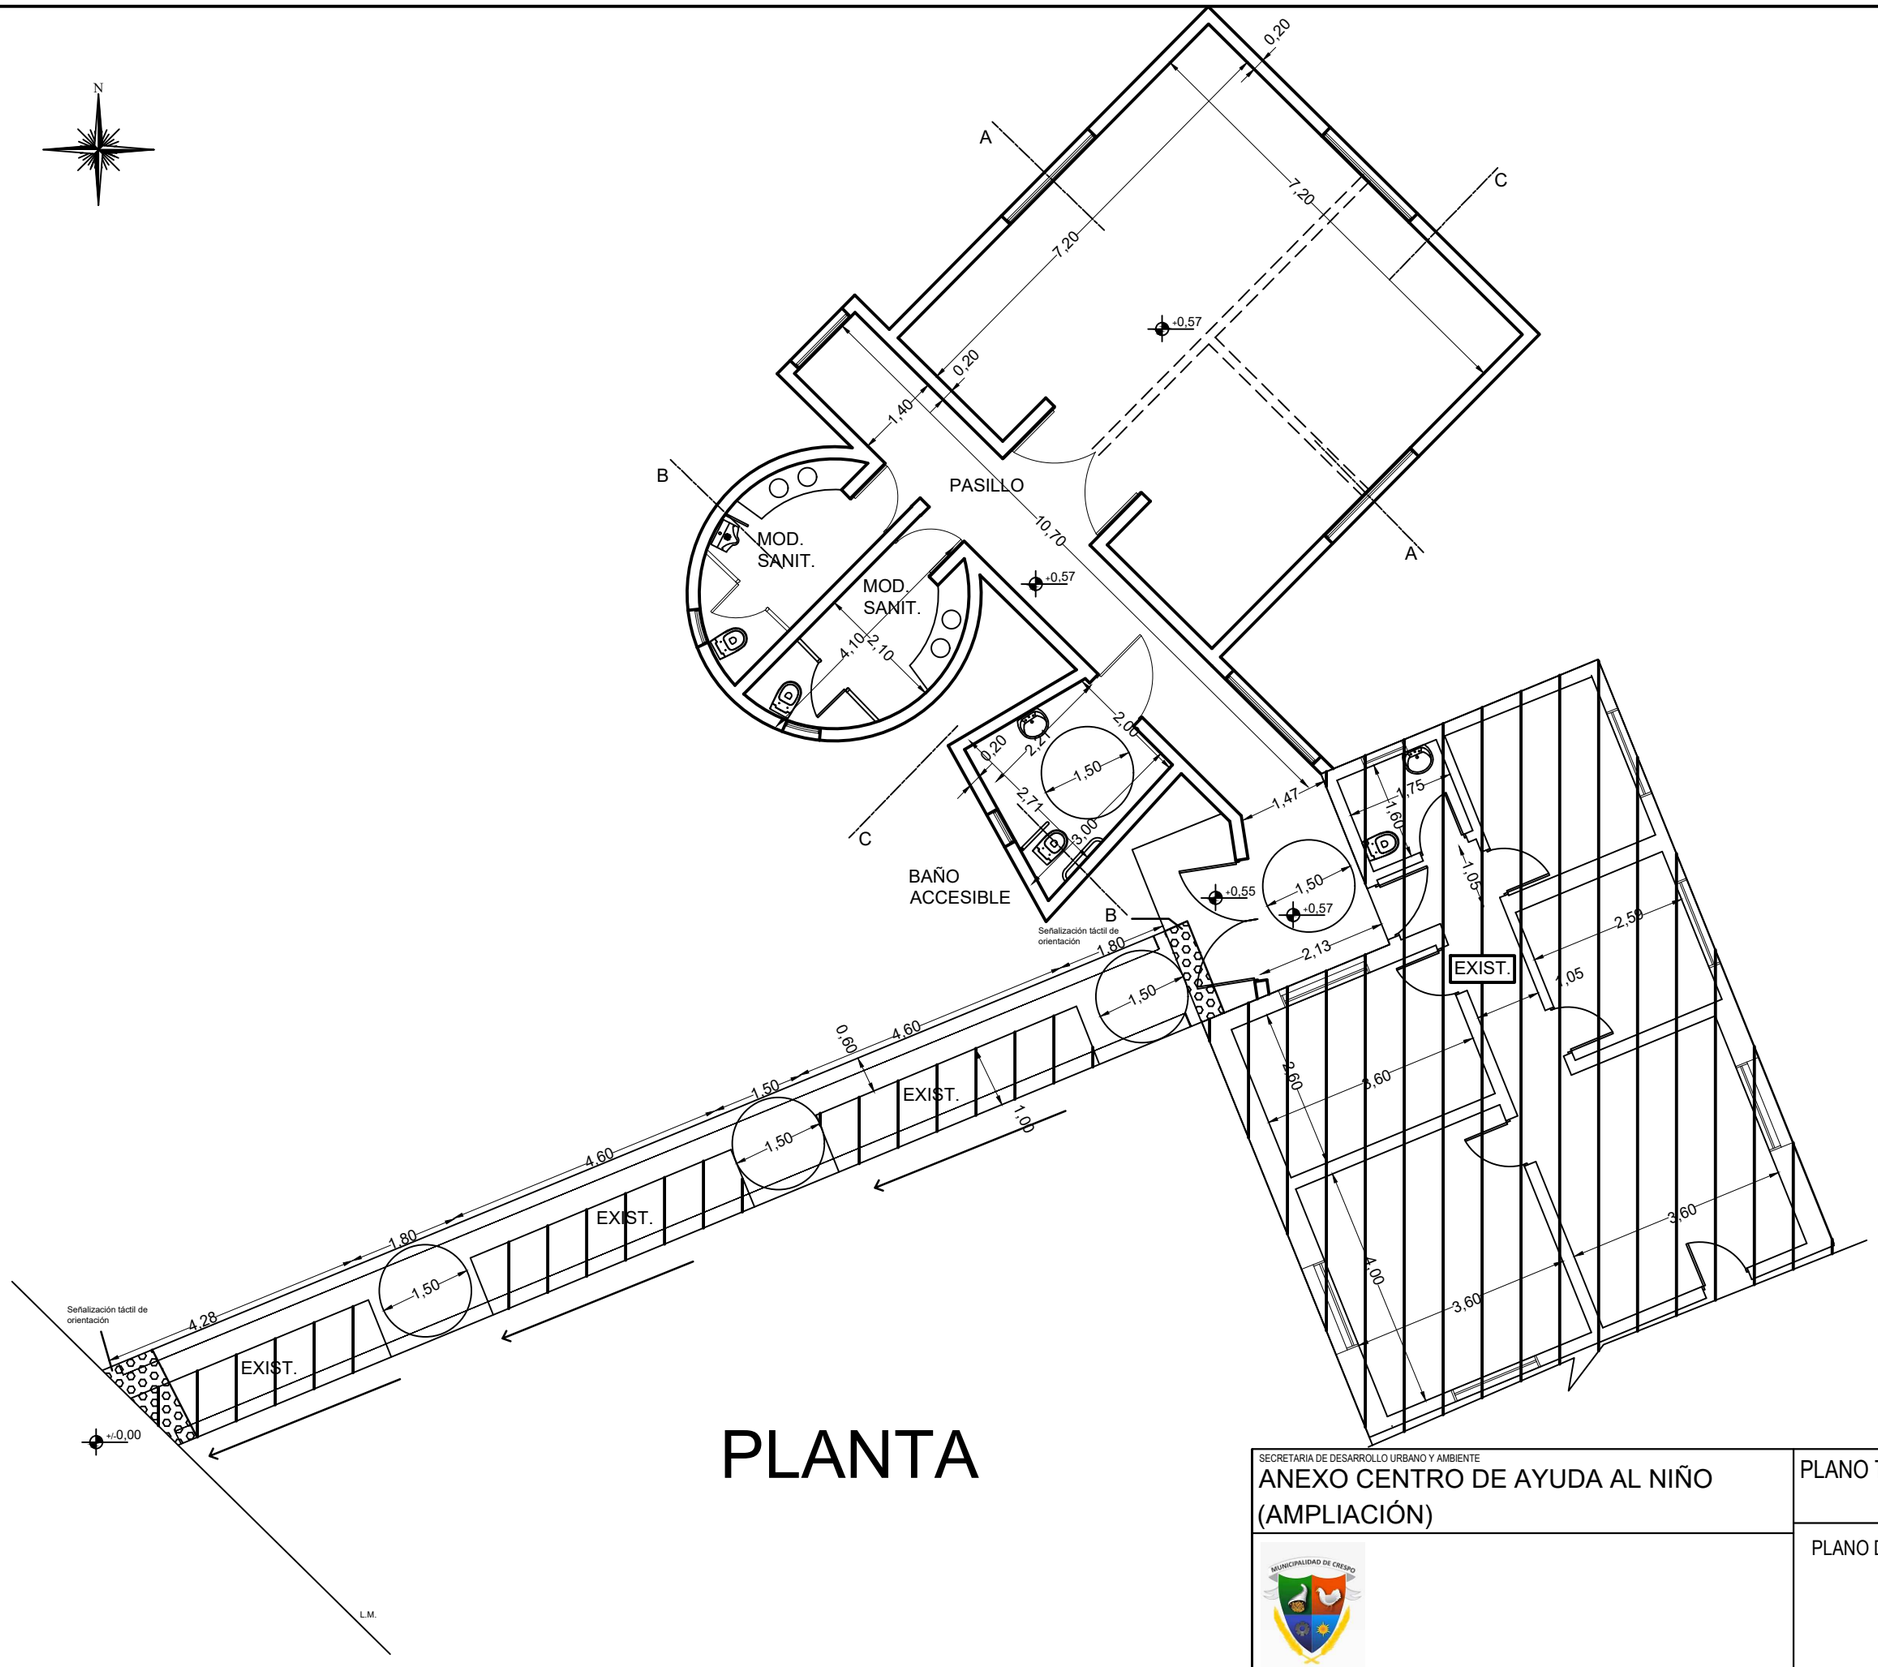

PLANTA

SECRETARIA DE DESARROLLO URBANO Y AMBIENTE

ANEXO CENTRO DE AYUDA AL NIÑO (AMPLIACIÓN)

MUNICIPALIDAD DE CRESPO - ENTRE RIOS

PLANO TIPO

ESCALA 1:100

PLANO DE PLANTA

Arq. Omar Alejandro Molleni
SECRETARIO
DE GOBIERNO Y AMBIENTE

FIRMA / SELLO