




— CANAL A CONSTRUIR
 — CANAL EXISTENTE

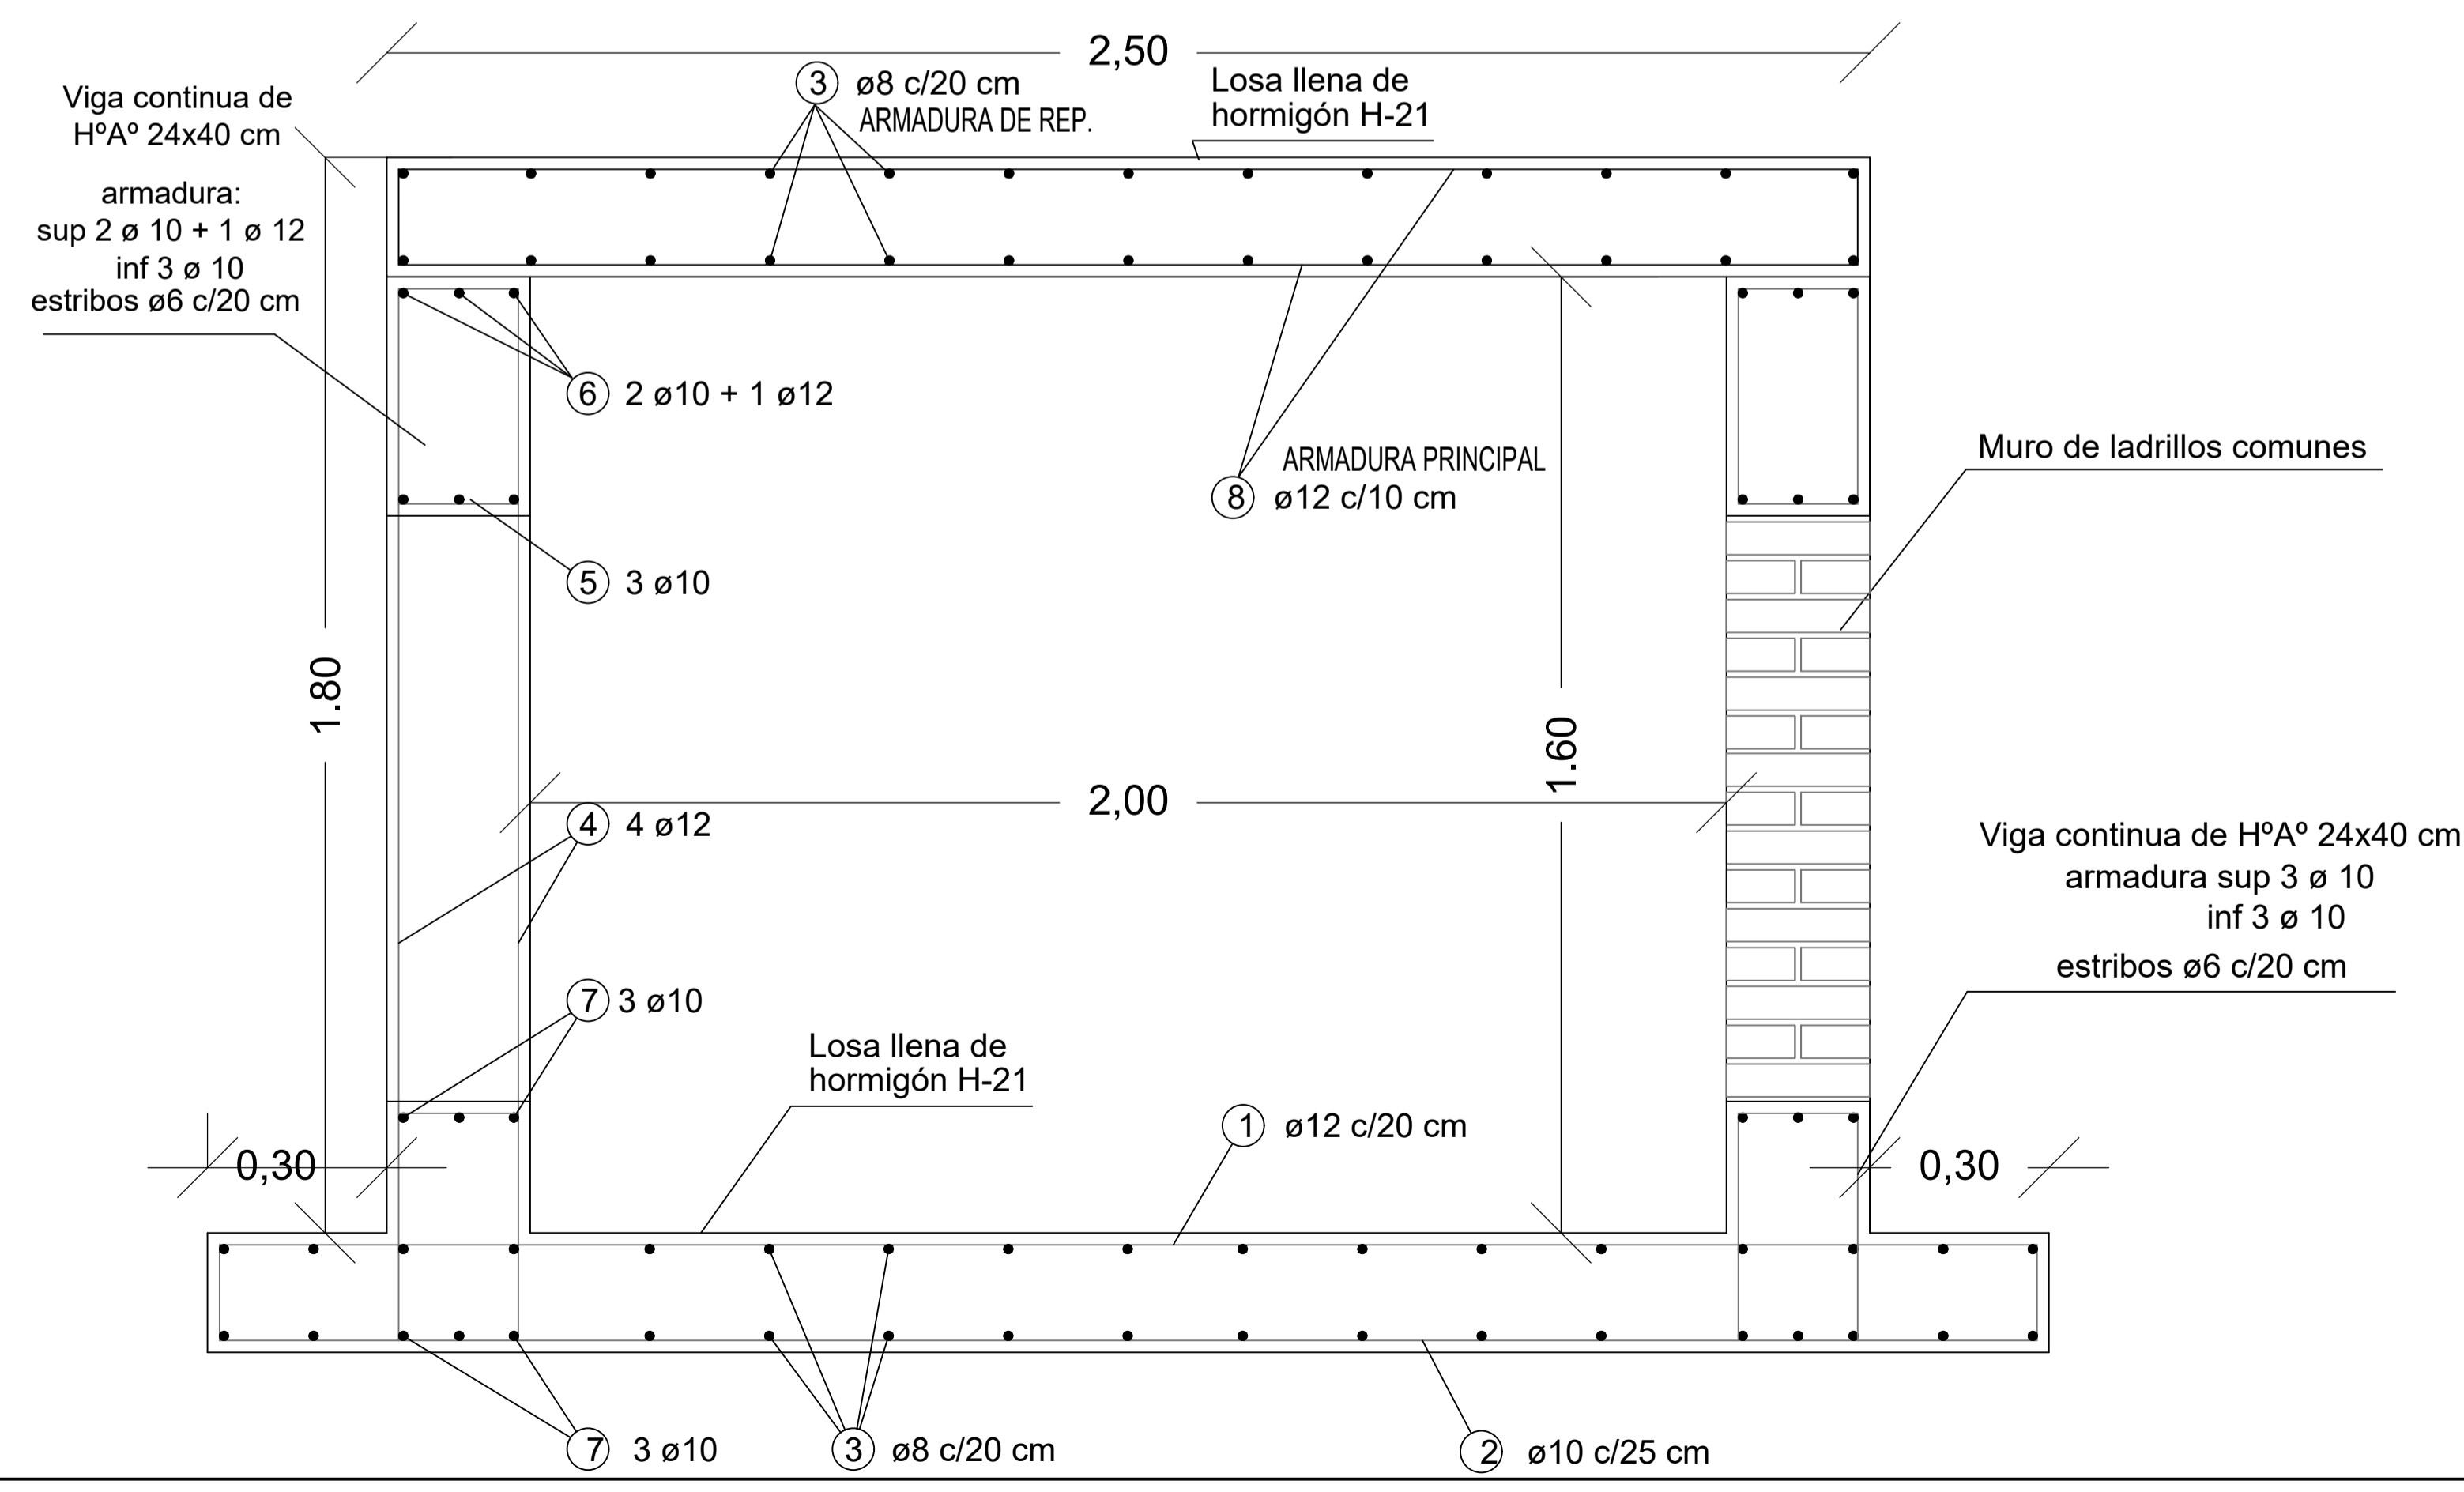

⑧ ARMADURA PRINCIPAL LEVANTAR UN HIERRO POR MEDIO
 1 Ø 12 C/10

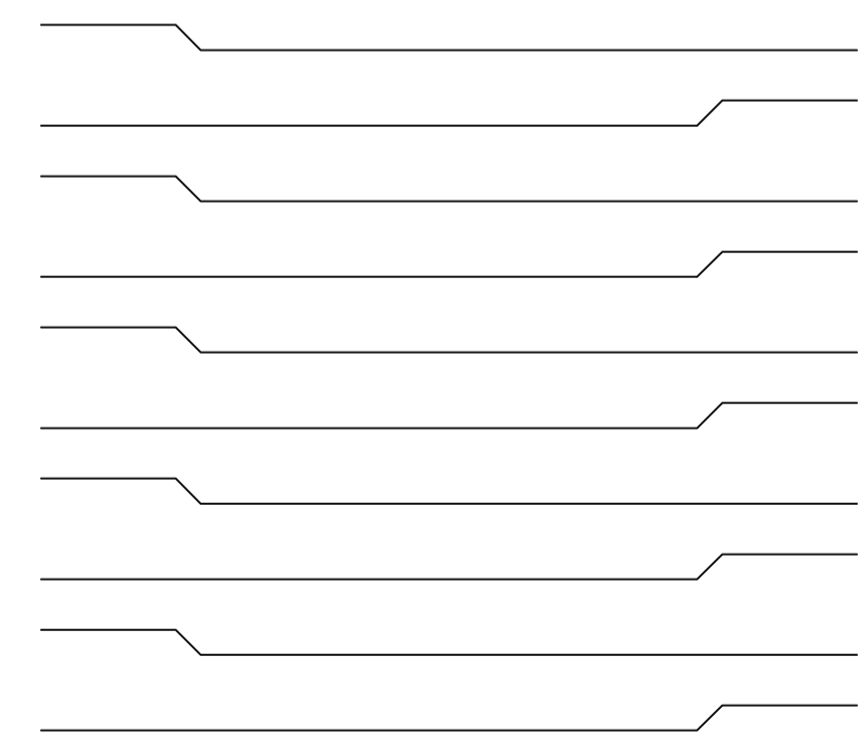

SECRETARIA DE SERVICIOS PÚBLICOS CANAL LIBERTAD	PLANO TIPO	ESCALA sin escala
 MUNICIPALIDAD DE CRESPO - ENTRE RIOS	PLANO DE DETALLE Y UBICACIÓN GRAL	