




CORTE 1-1

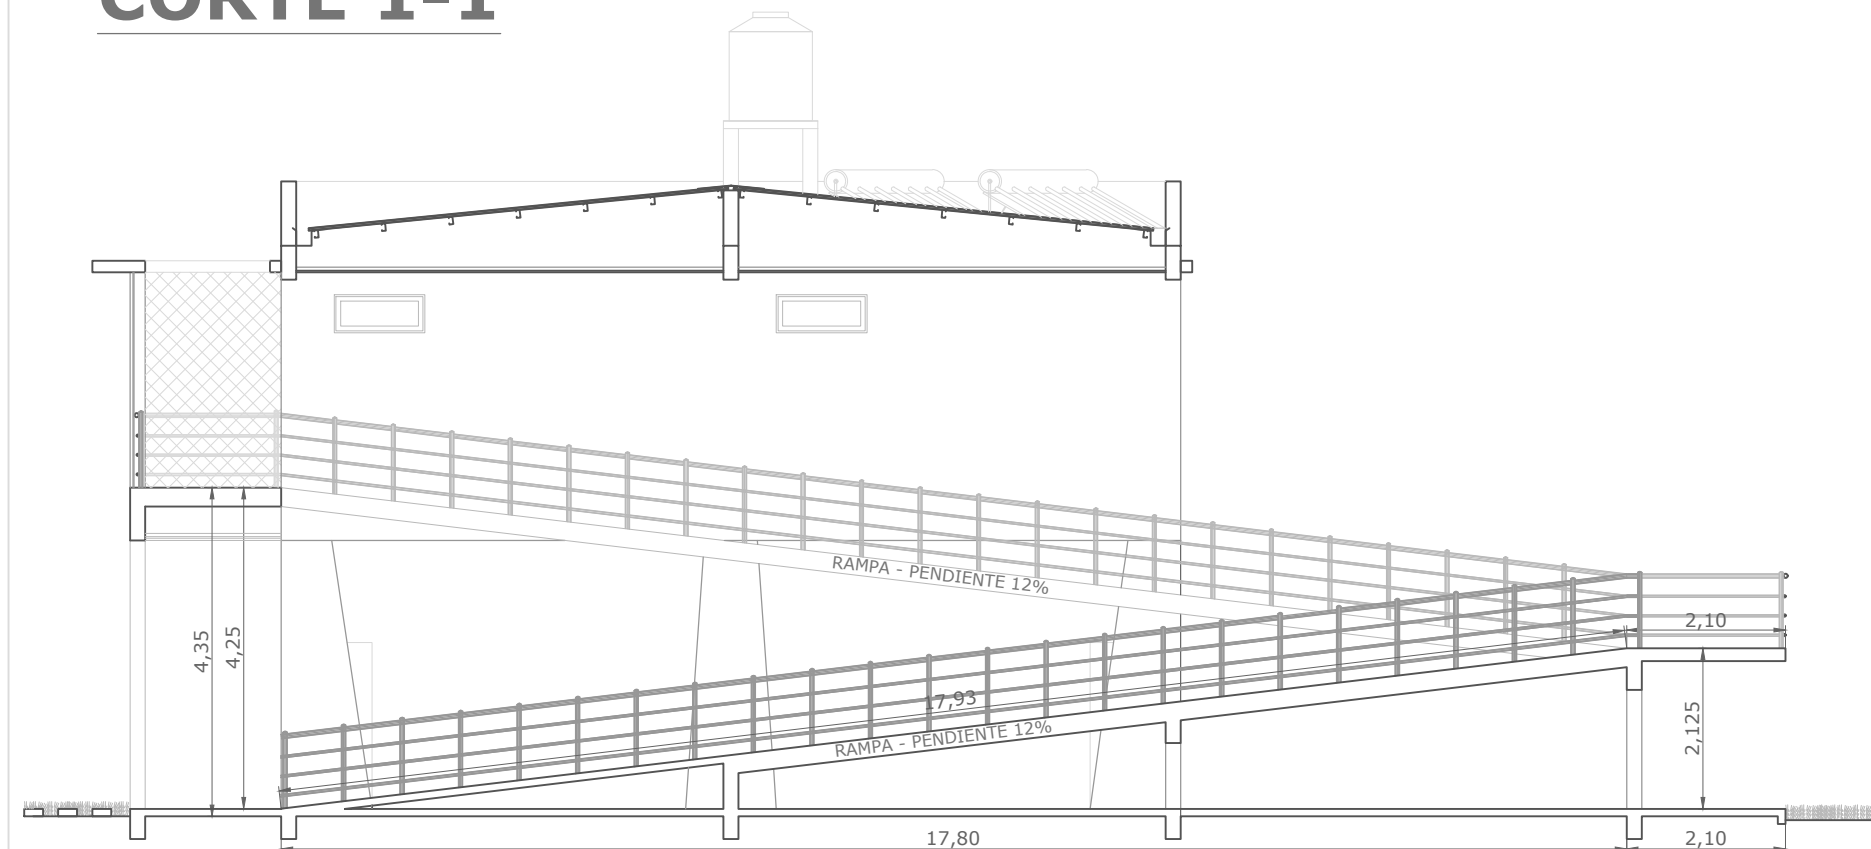


CORTE 3-3

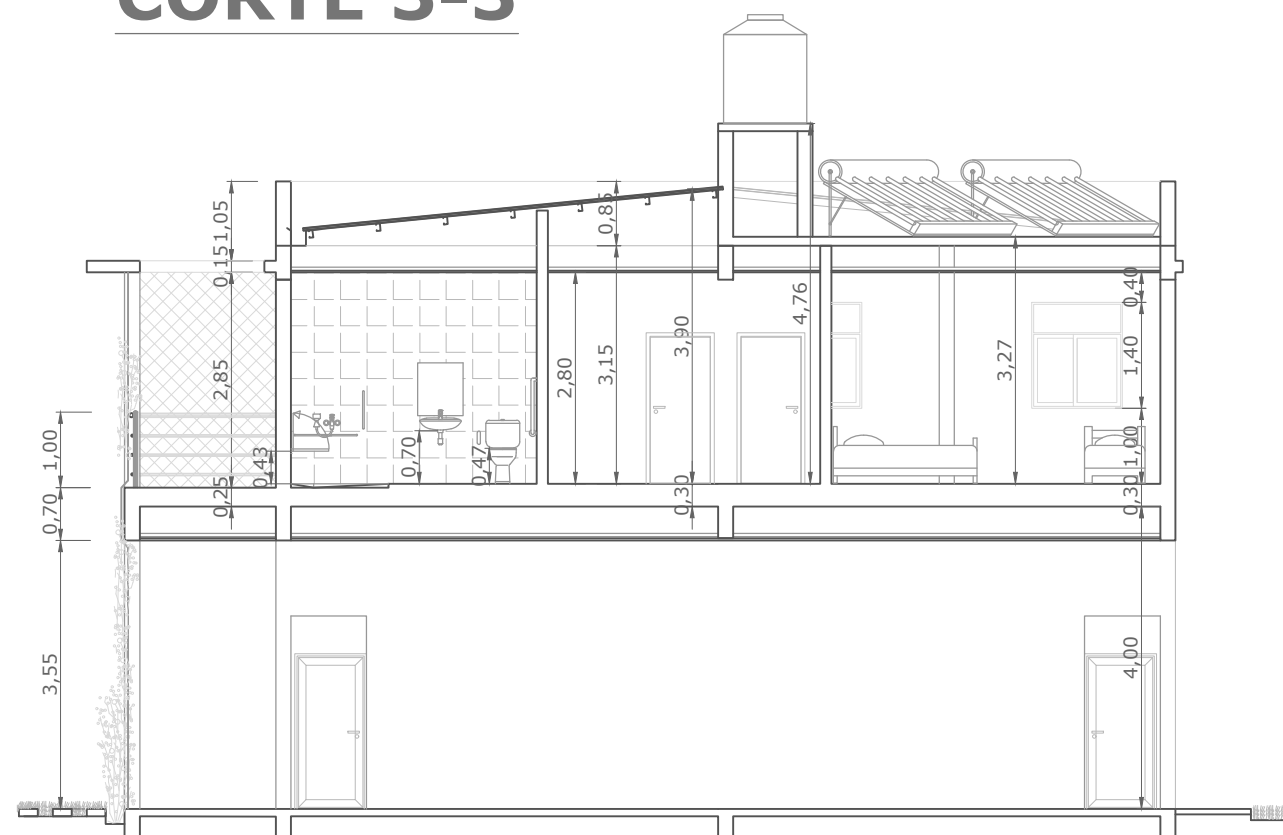


CORTE 2-2

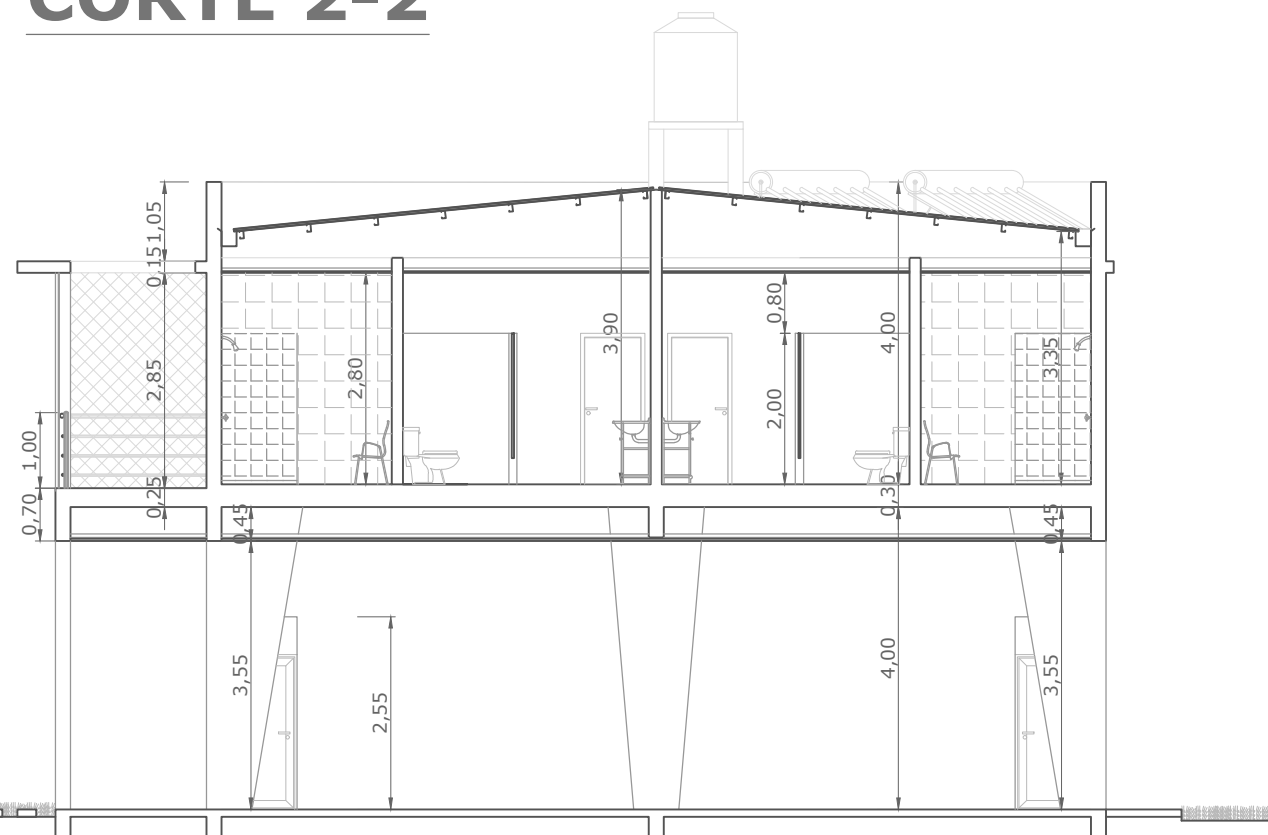

CORTE 4-4

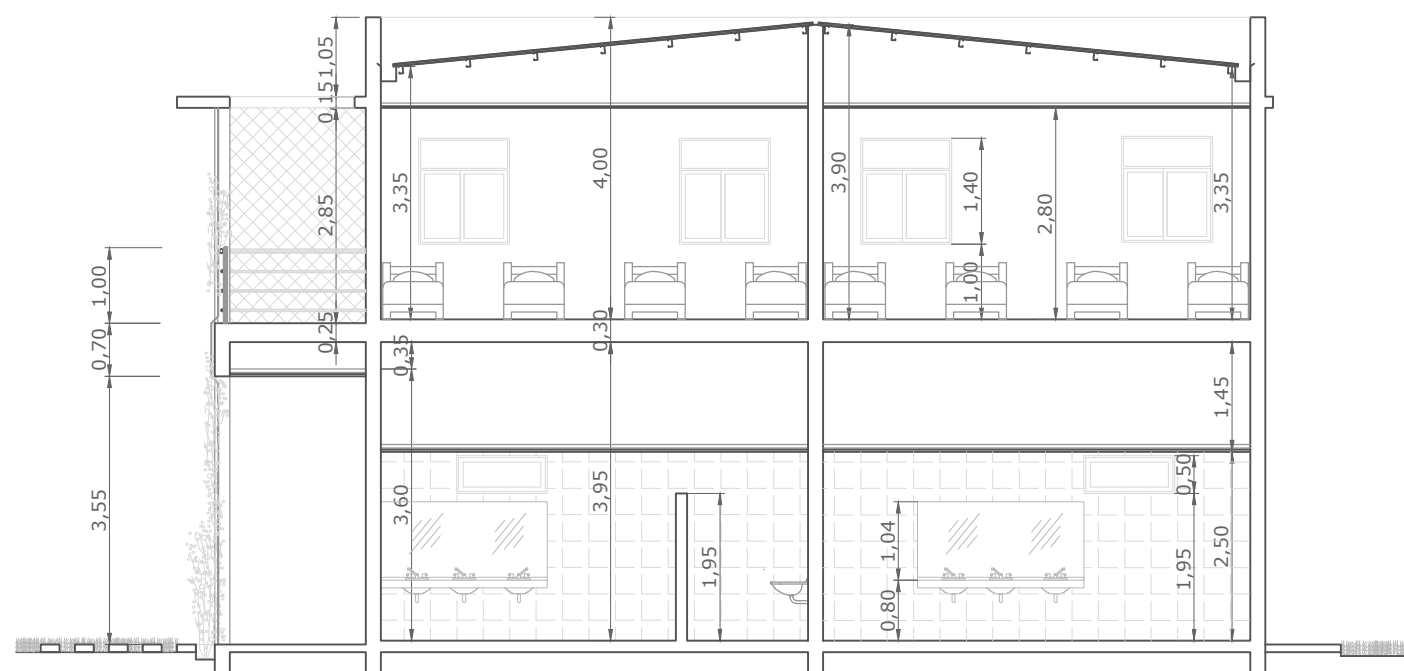

FACHADA

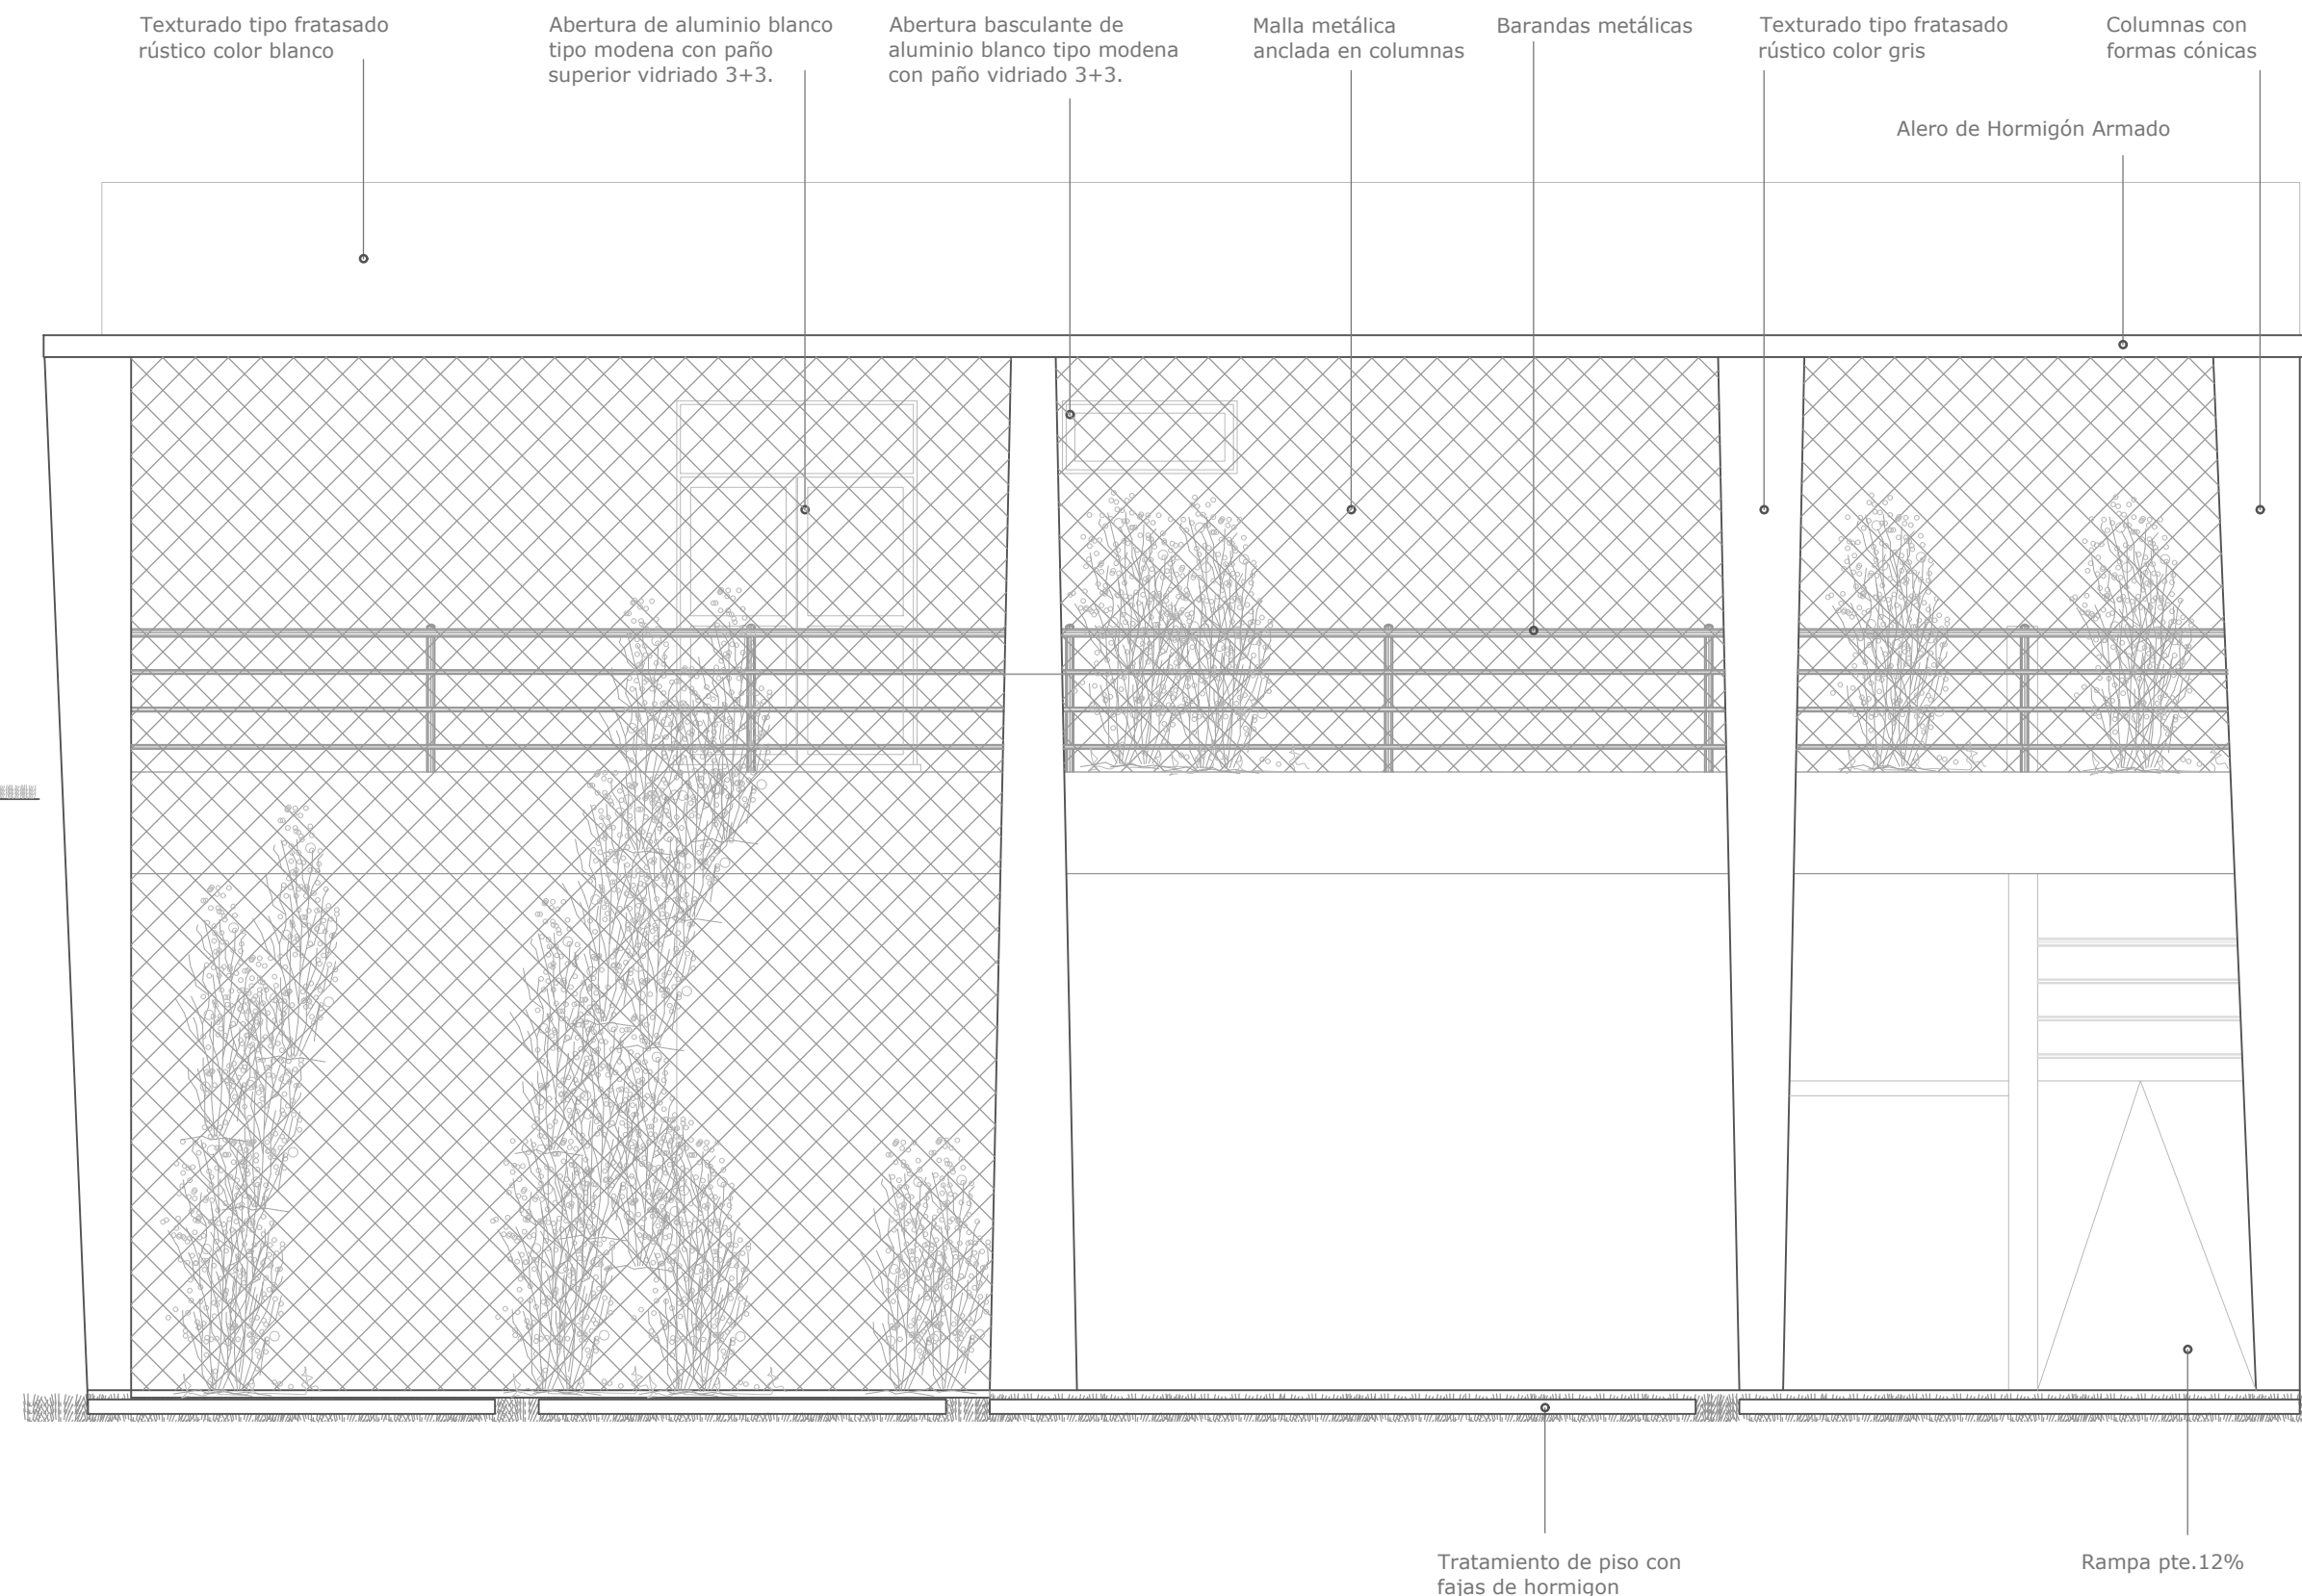

SECRETARÍA DE SERVICIOS PÚBLICOS
VESTUARIOS Y BAÑOS EN EL PREDIO
"CAMPITO YAPEYÚ"



MUNICIPALIDAD DE CRESCO - ENTRE RÍOS

PLANO TIPO

ESCALA
1:100
1:50

VISTA - CORTES

FIRMA / SELLO