




CORTE 1-1

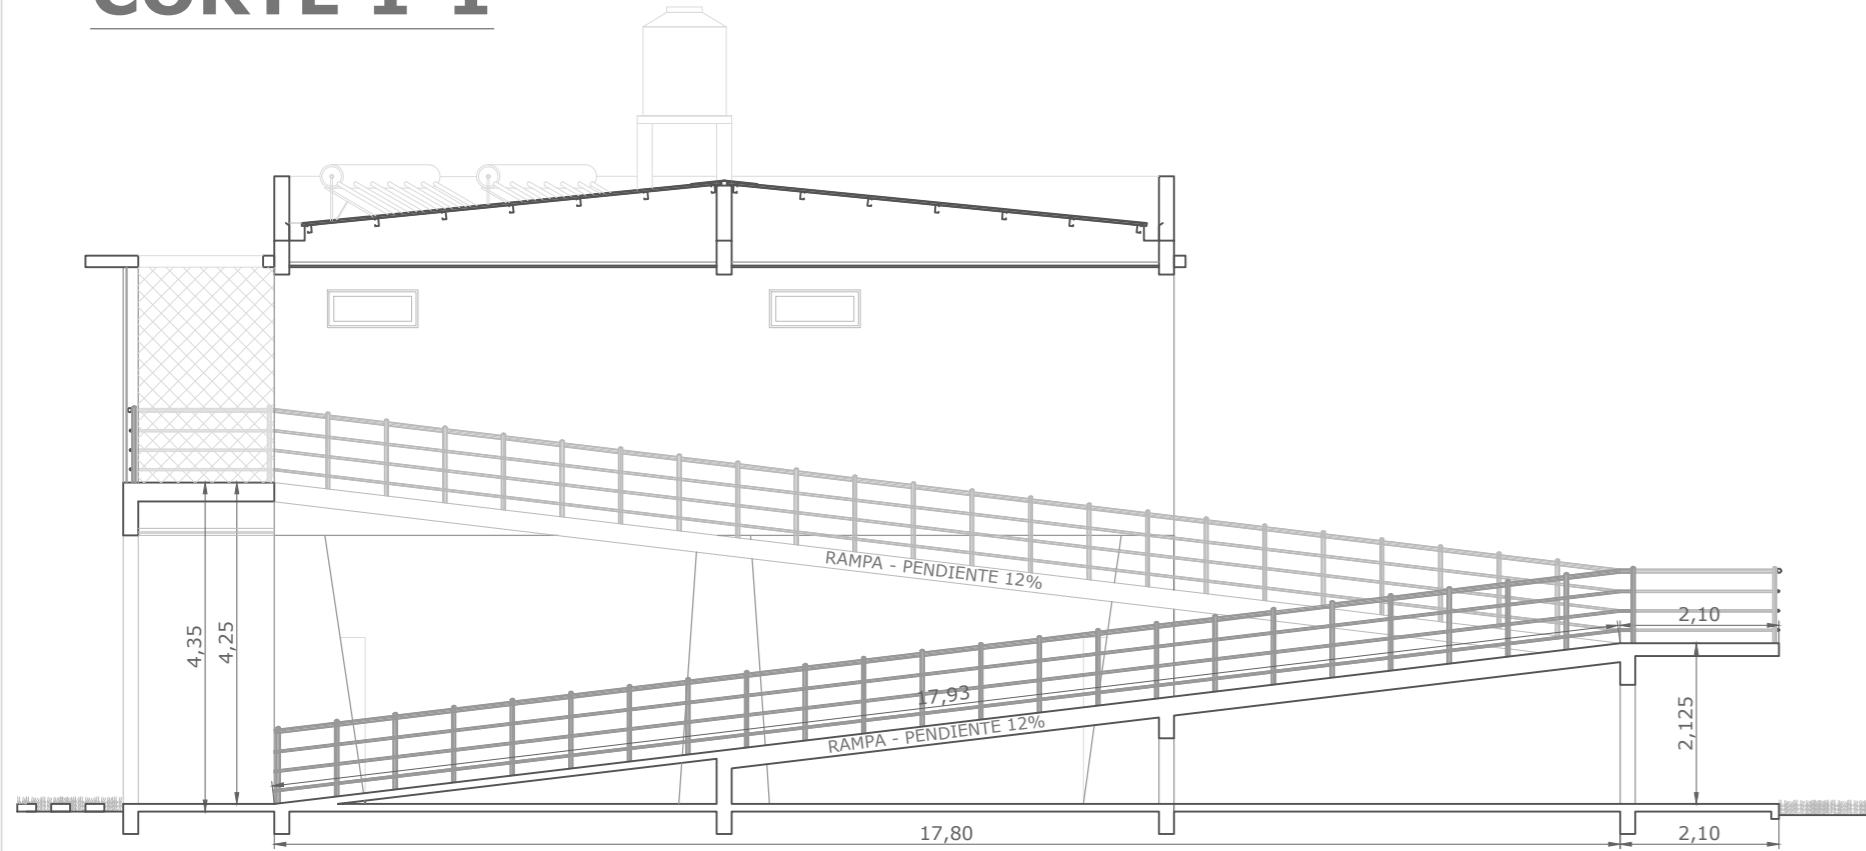


CORTE 3-3

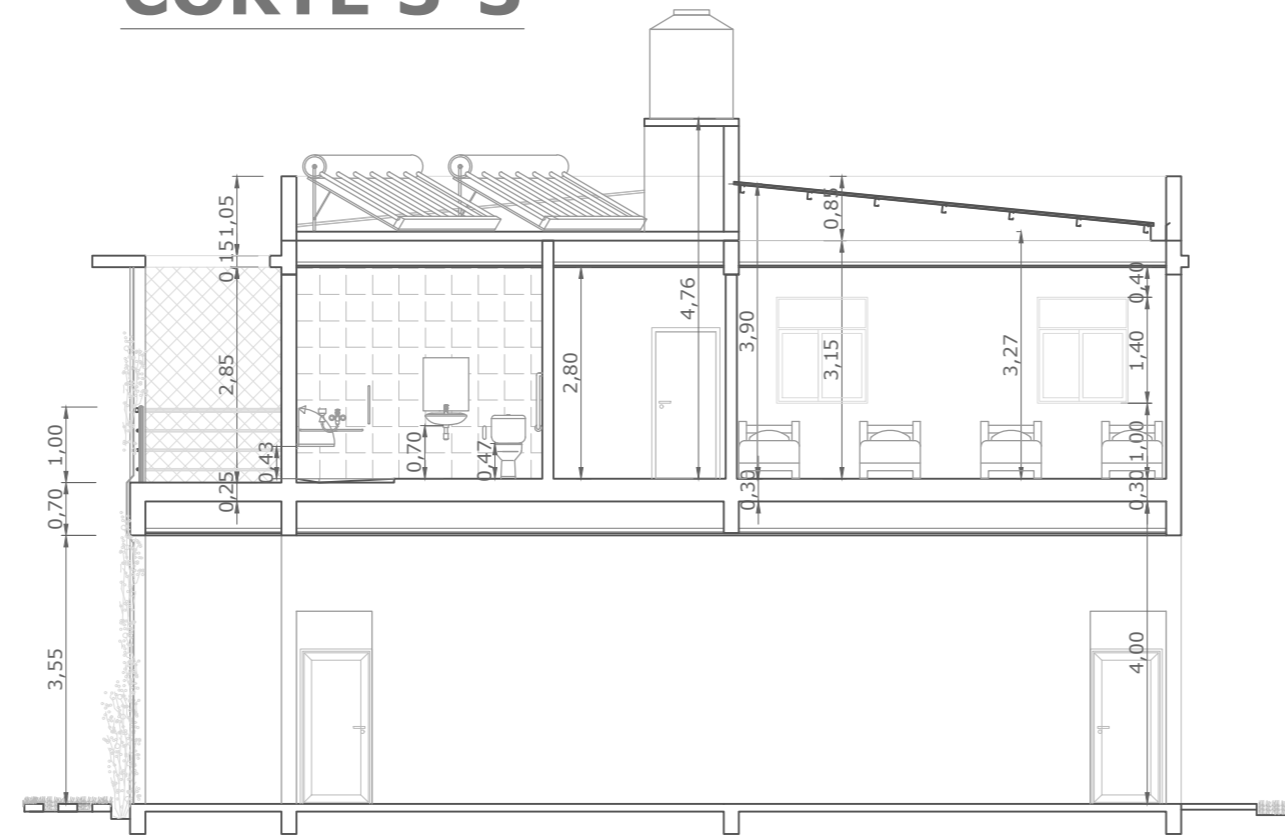


CORTE 2-2

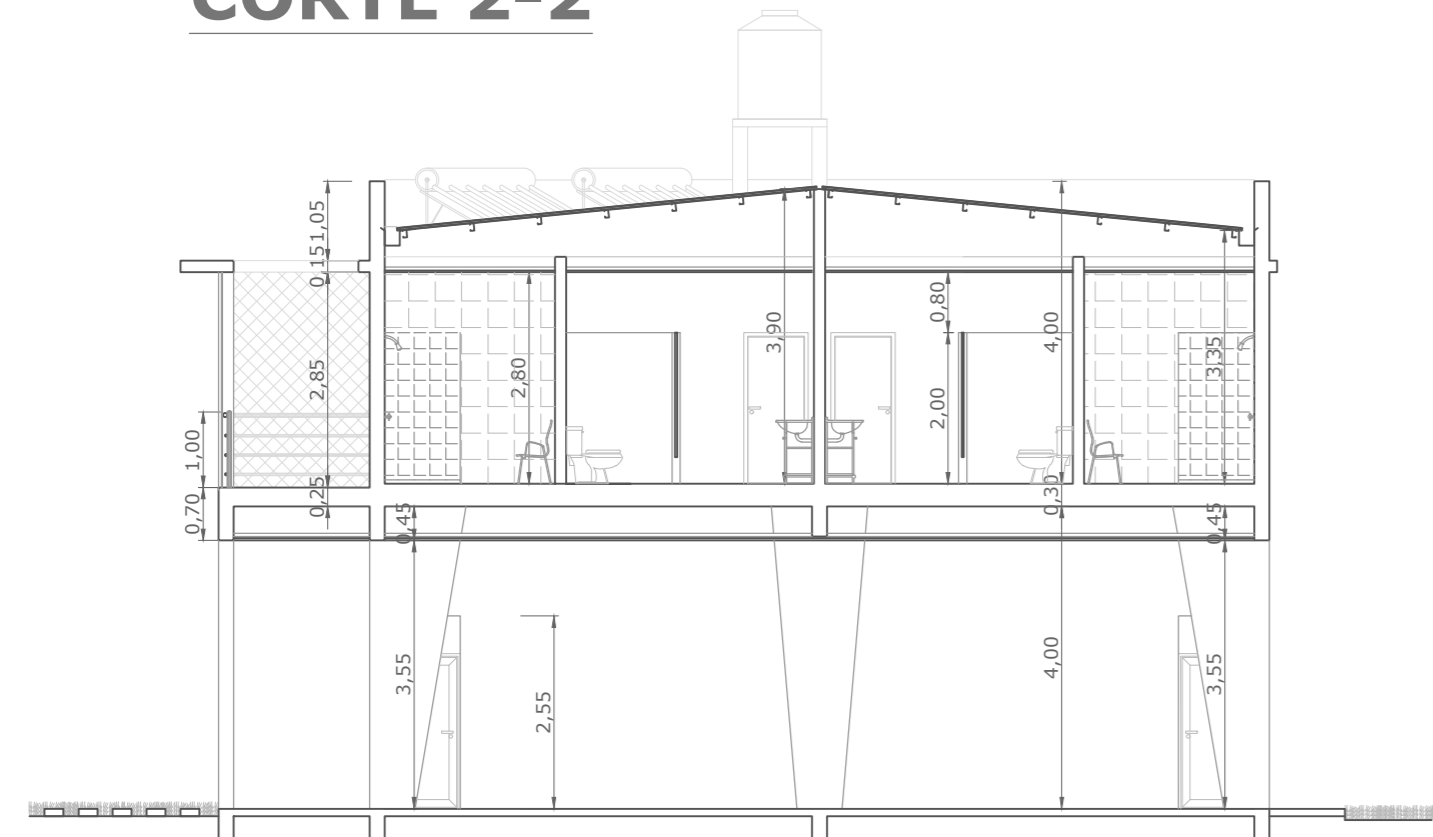


CORTE 4-4

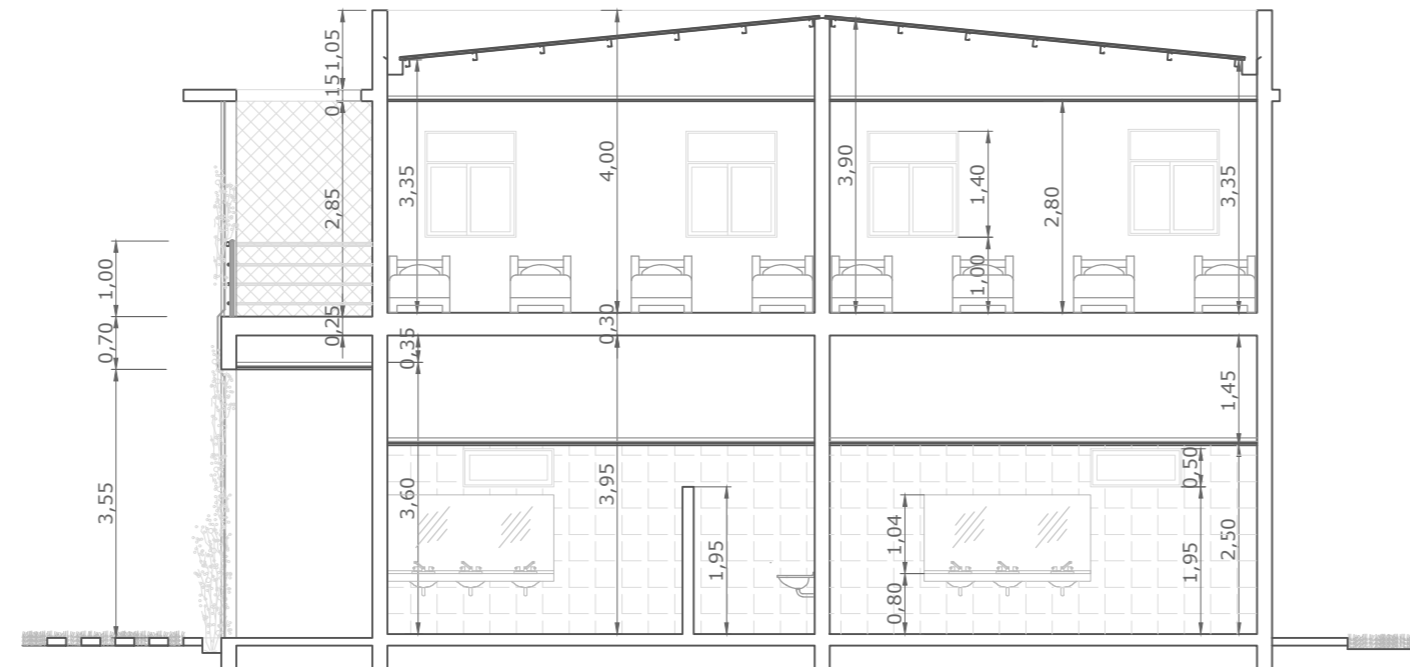

FACHADA

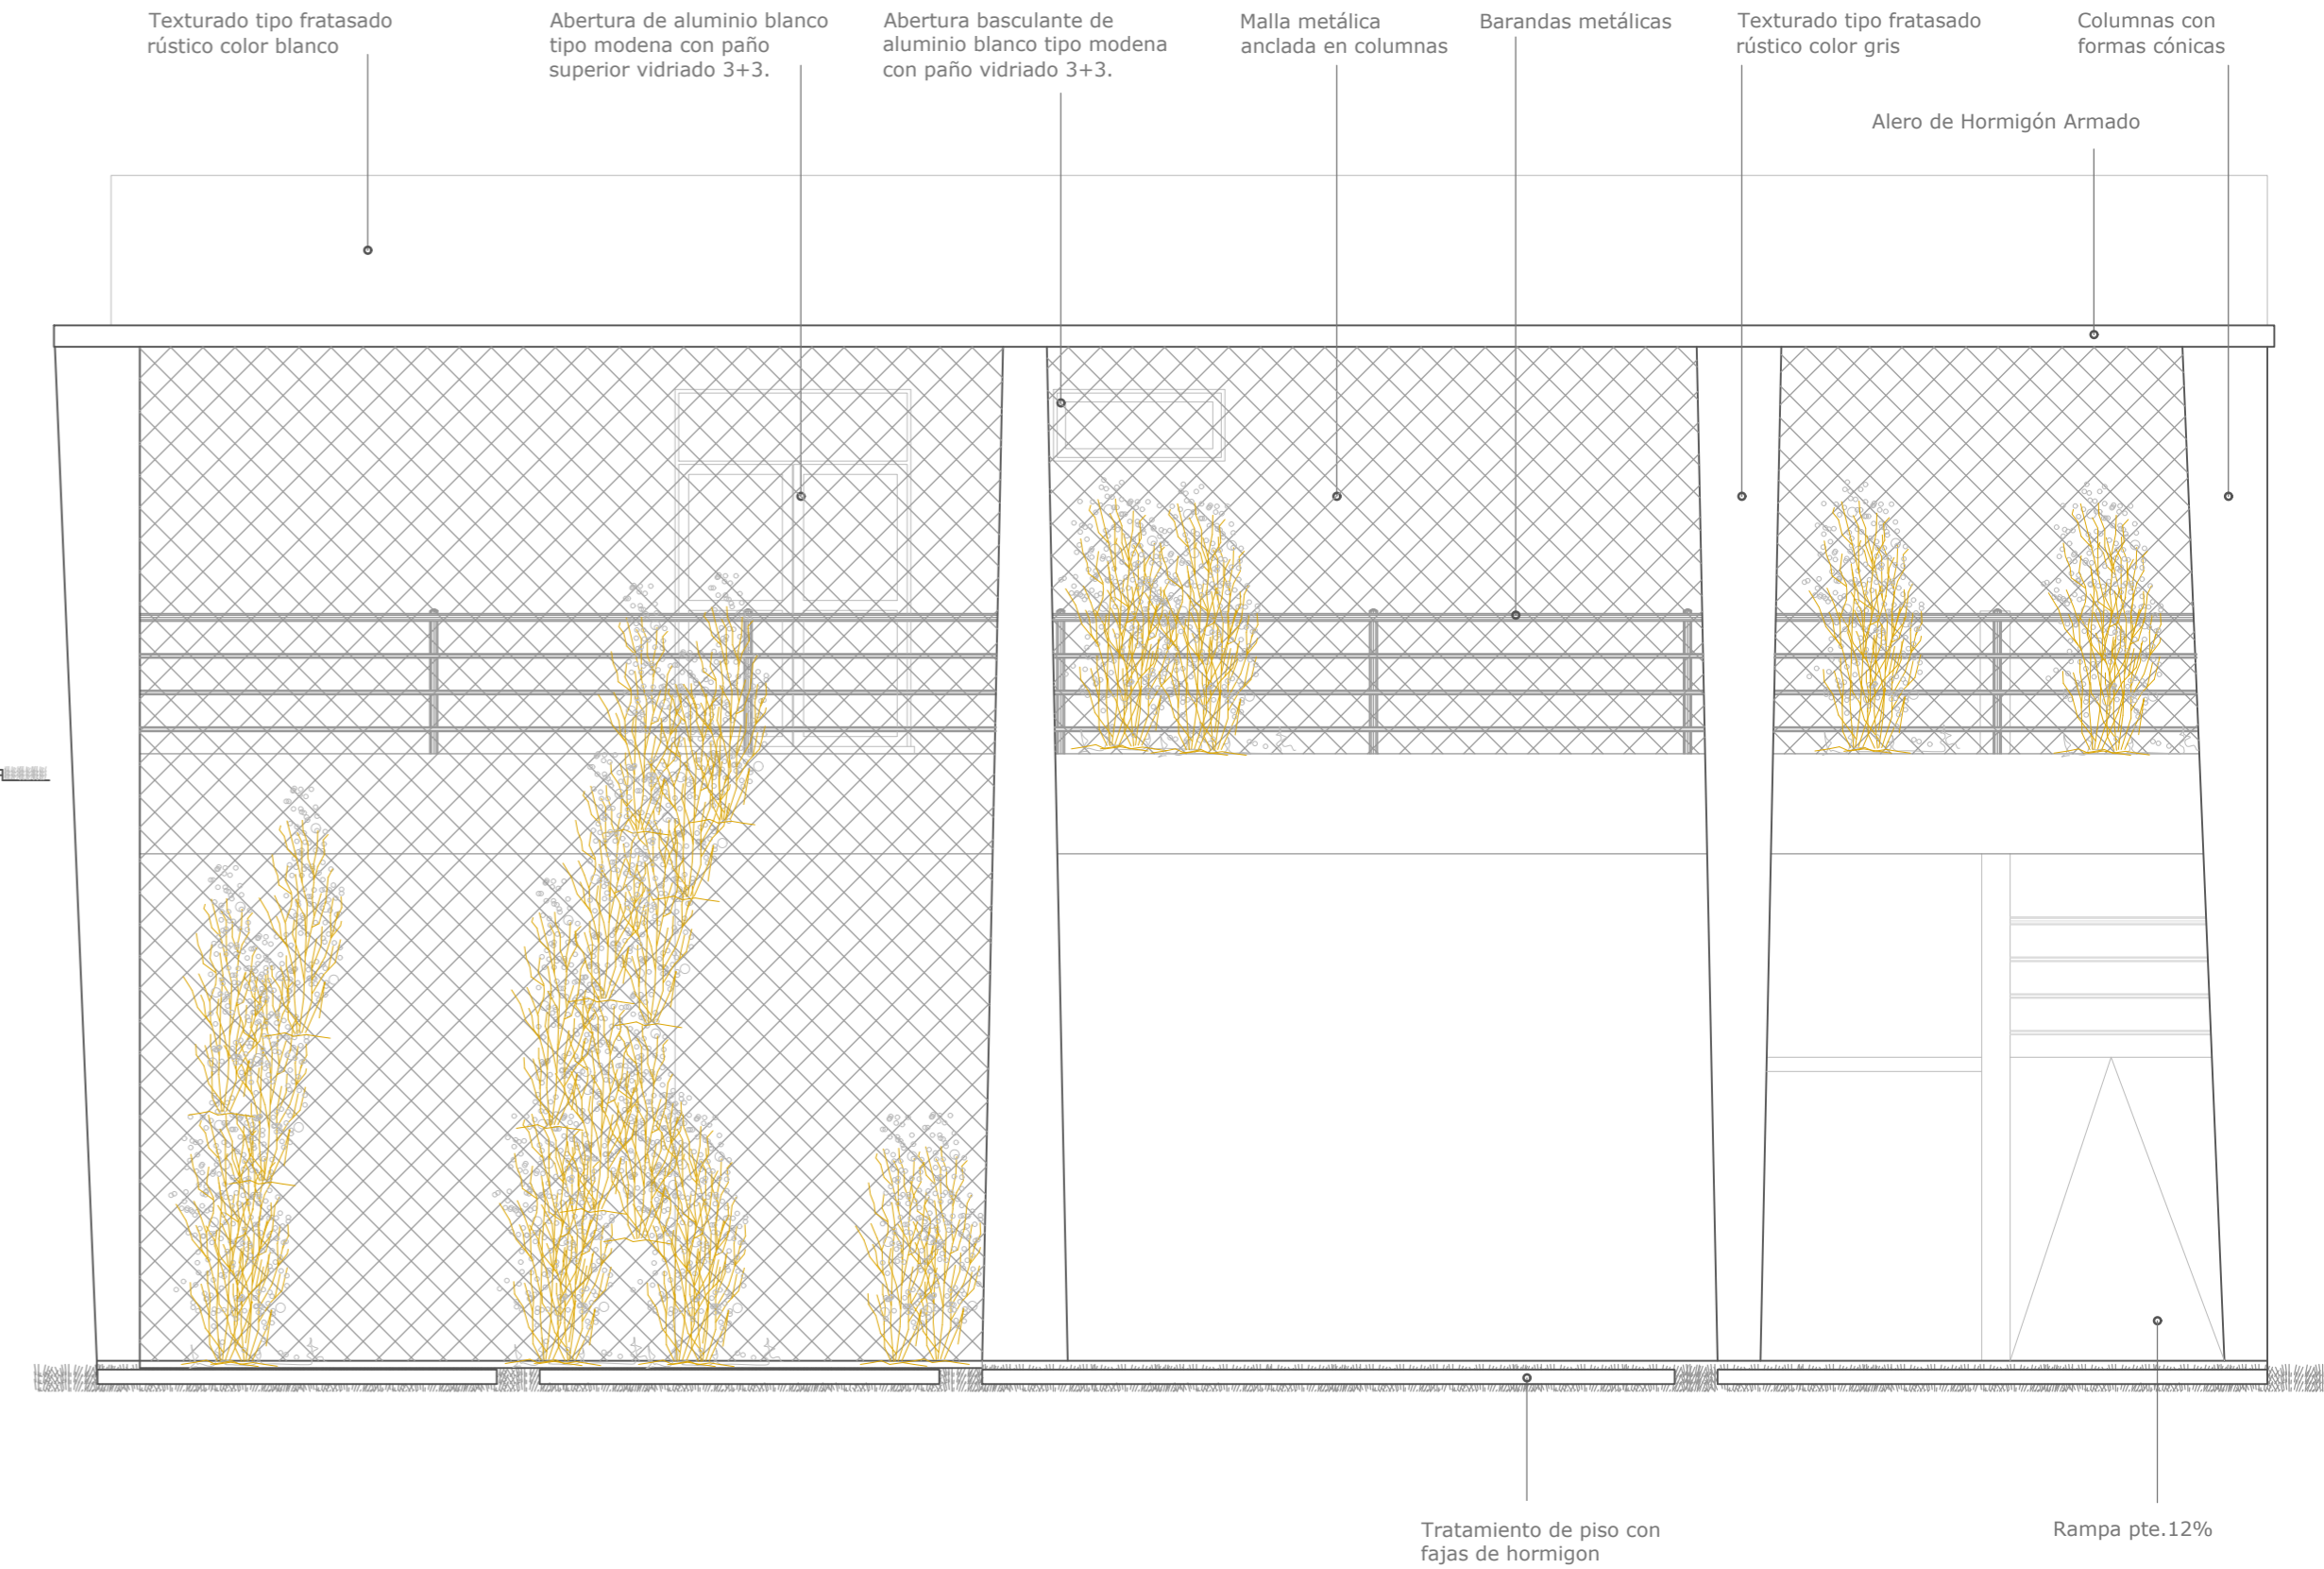

SECRETARIA DE SERVICIOS PÚBLICOS VESTUARIOS Y BAÑOS EN EL PREDIO "CAMPITO YAPEYÚ"  MUNICIPALIDAD DE CRESCO - ENTRE RIOS	PLANO TIPO	ESCALA 1:100 1:50	FIRMA / SELLO
	VISTA - CORTES		