



CORTE 2-2

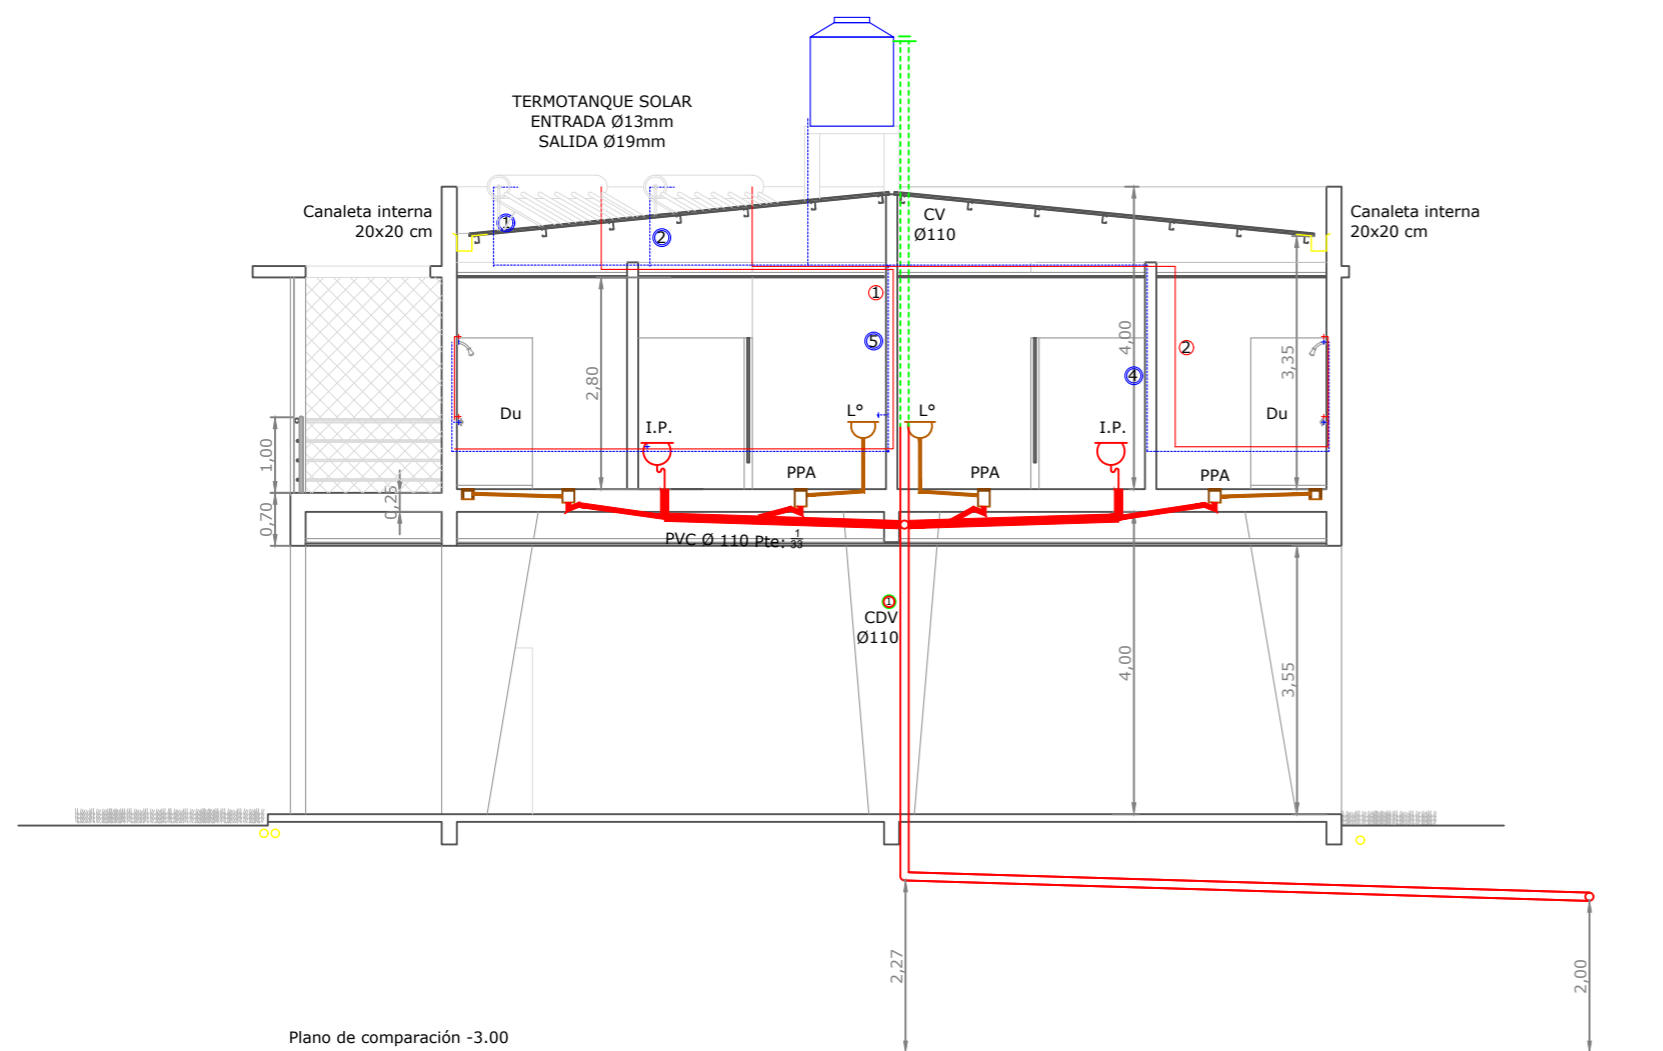

CORTE 3-3

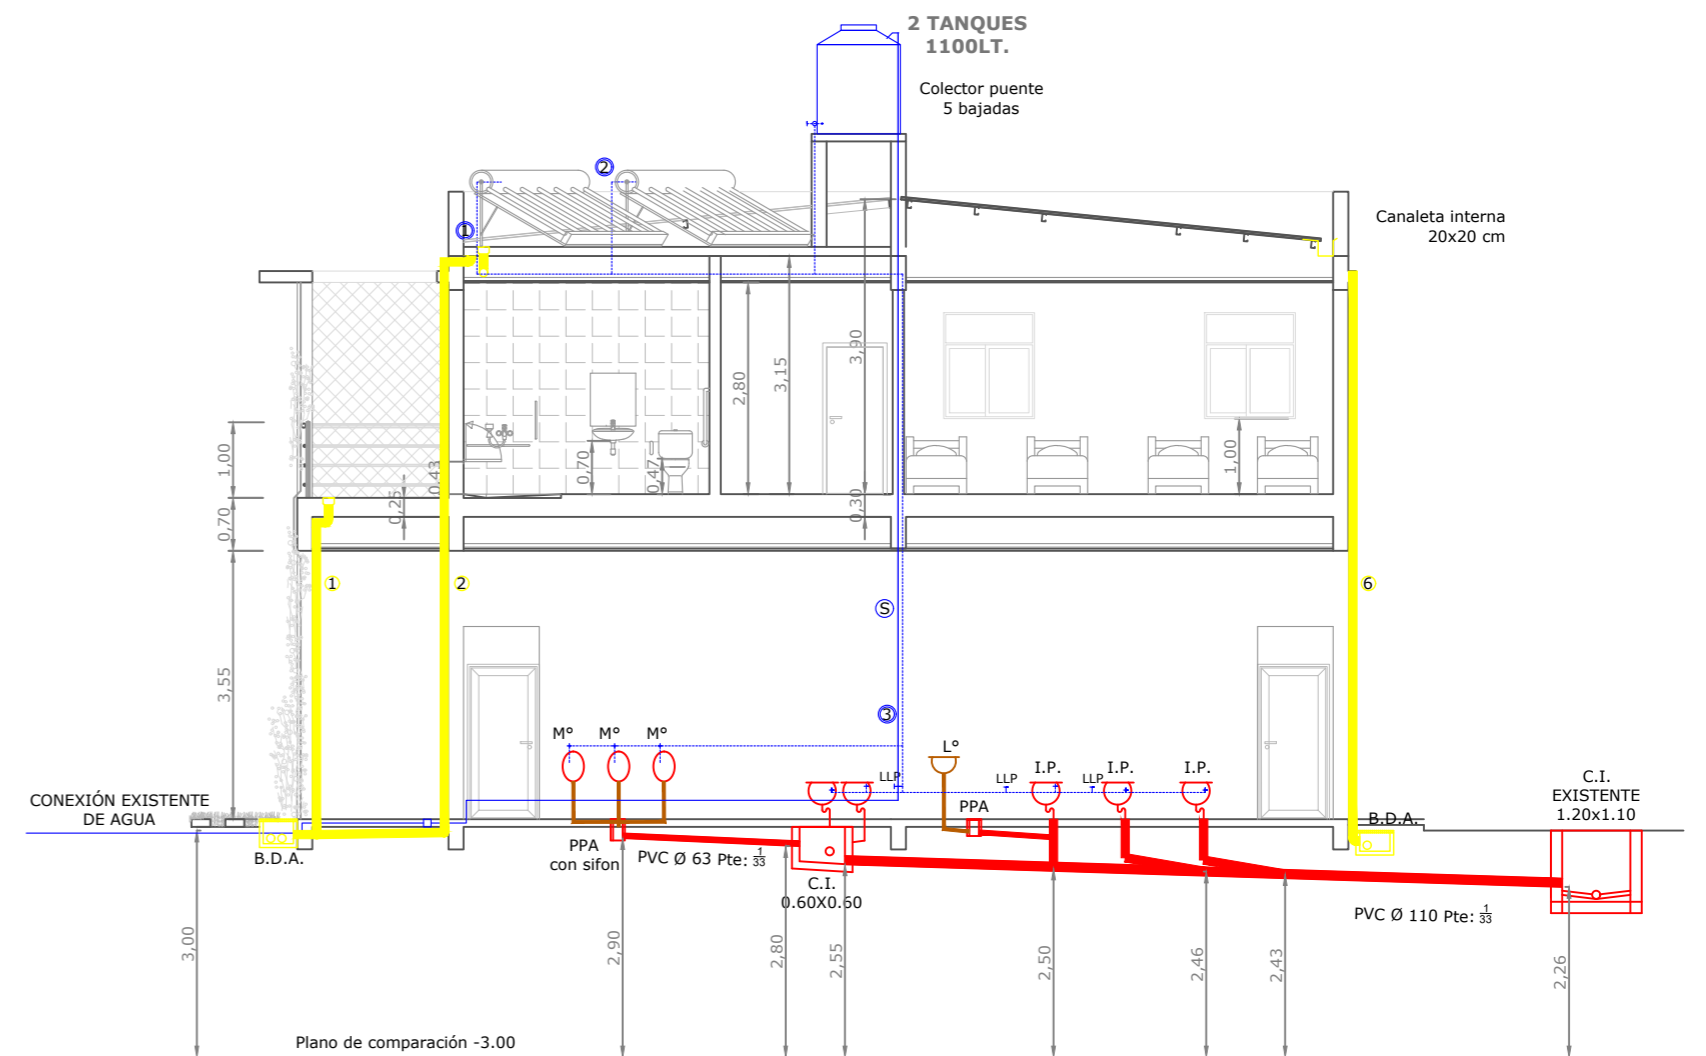

SECRETARÍA DE SERVICIOS PÚBLICOS VESTUARIOS Y BAÑOS EN EL PREDIO "CAMPITO YAPEYÚ"	PLANO TIPO	ESCALA 1:100	
 MUNICIPALIDAD DE CRESCO - ENTRE RÍOS	CORTES INSTALACIONES SANITARIAS		FIRMA / SELLO